

STUP ALUMINIOWY, 80x80 mm., gr. 3 mm.,
KOLOR RAL 6005 (ZIELONY)


SIATKA

1. PŁYTA AŻUROWA "MEBA"
2. GRUNT PRZEPUSZCZALNY

1. PŁYTA AŻUROWA "MEBA", 100mm
2. PODSYPKA ŻWIROWA (UTWARDZONA), 80mm
3. GRUNT RODZIMY

1. TRAWA SYNTETYCZNA 15 mm. +/- 10%
ZASYPANA PIASKIEM KWARCOWYM
2. WARSTWA WYRÓWNAWCZA 50 mm.
KRUSZYWO KAMIENNE, FRAKCJA 0-6 mm.
3. WARSTWA NOŚNA 150 mm.
KRUSZYWO ŁAMANE, FRAKCJA 5-40 mm.
4. ZAGĘSZCZONA PODSYPKA PIASKOWA 100 mm.
5. GEOWŁÓKNINA
6. GRUNT RODZIMY

± 0,00=470,00m npm

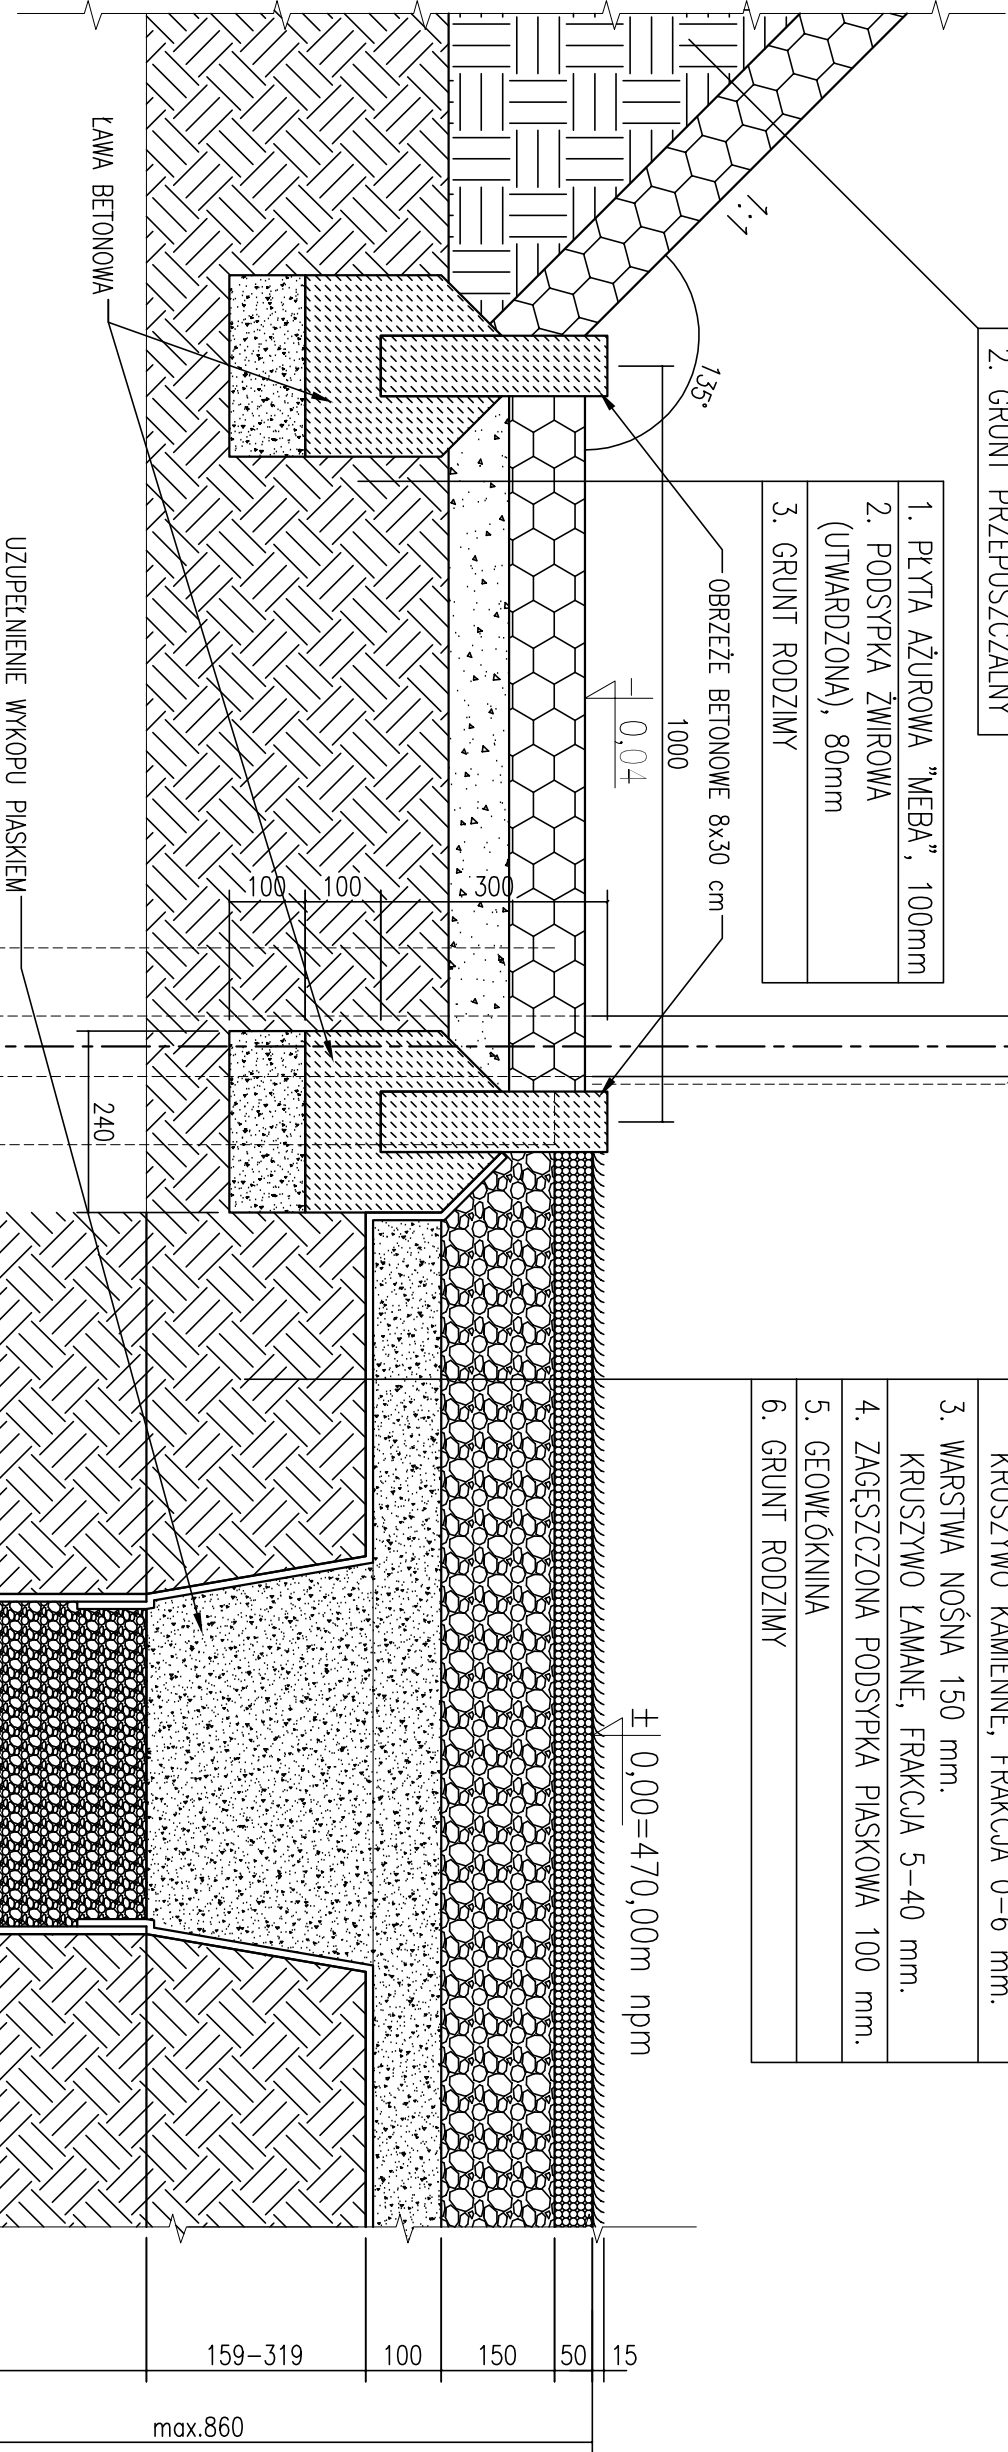

UWAGA:

- WSZYSTKIE WYMIARY NALEŻY SPRAWDZIĆ NA BUDOWIE
- WSZYSTKIE ROBOTY BUDOWLANE WINNY BYĆ PROWADZONE ZGODNIE ZE SZTUKĄ BUDOWLANĄ

ZESPÓŁ PROJEKTOWY			
	IMIĘ I NAZWISKO	NR. UPR.	PODPIS
ARCH.	PROJEKTOWAŁ	DR INŻ. ARCH. MACIEJ STOLAK	185/00/00W
	SPRAWDZIŁ	DR INŻ. ARCH. TOMASZ MYCZKOWSKI	L04/4/2003/GW
	OPRACOWAŁ	MGR INŻ. ARCH. JAKUB CHOLNACKI	

RURA DRENARSKA PCV-U 126/113 mm.
OWINIĘCIA GEOWŁÓKNINĄ

ADRES OBIEKTU BUDOWLANEGO			
GMINA	MIEJSCOWOŚĆ	ULICA	NR
WILKOWICE	BYSTRZA ŚLĄSKA		CYMSA
DZIAŁKA OBIEKTU BUDOWLANEGO			
NR DZIAŁKI	ARKUSZ MAPY	OBRĘB	
638/25	2	BYSTRZA ŚLĄSKA	
JEDNOSTKA PROJEKTOWA			
ARCHISPORT Sp. z o.o. oddział Wrocław 51-640 WROCŁAW, UL. BRACI GIERMSKICH 156 TEL./FAX: 071/ 348 90 87			

OBIEKT / ZAKRES OPRACOWANIA		SKALA	BRANŻA
BOISKO UNIWERSALNE Z NAWIERZCHNIĄ SYNTETYCZNĄ w Bystrej Śląskiej przy ul. Cymso		1:10	A
		STADIUM	DATA
PRZEKRÓJ PRZEZ NAWIERZCHNIĘ BOISKA		PB	04.2008
		NR RYS.	
			PB-BYS.A-03