



- KWADRATOWY PROFIL STALOWY, ZAMKNIĘTY 80x80x2 S235JRG2. (ST3)
- PAŁAK PODTRZYMUJĄCY Ø 32 mm.
- TULEJA STALOWYJA OCYNKOWANA 90x90x3
- BETON TOWAROWY MIN. B15
- ŚRUBY MOCUJĄCE
- ROZPÓRKA DOLNA Ø 32 mm.

- UWAGA:
- WSZYSTKIE WYMIARY NALEŻY SPRAWDZIĆ NA BUDOWIE
  - WSZYSTKIE ROBOTY BUDOWLANE WINNY BYĆ PROWADZONE ZGODNIE ZE SZTUKĄ BUDOWLANĄ
  - BRAMKA ORAZ SIATKA TABLICY WG. ZALECEŃ PRODUCENTA

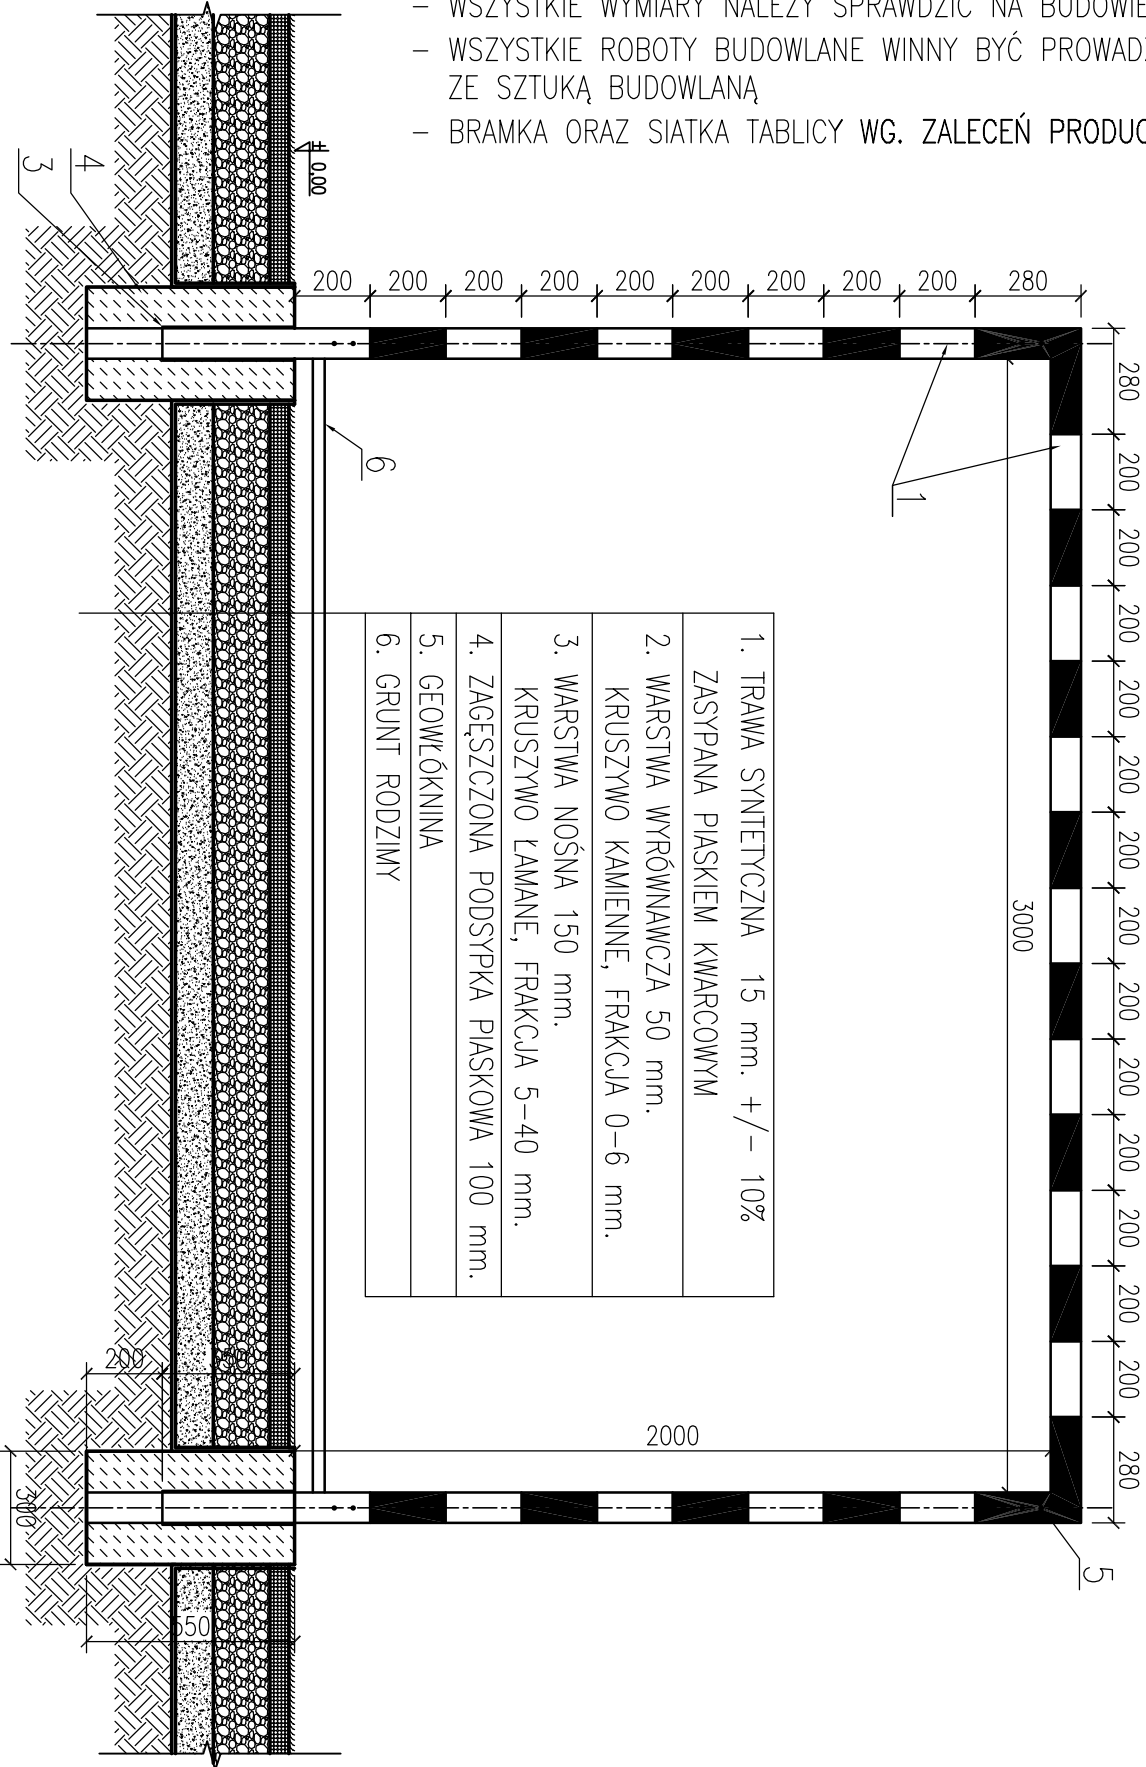

- TRAWA SYNTETYCZNA 15 mm. +/- 10% ZASYPANA PIASKIEM KWARCOWYM
- WARSTWA WYRÓWNAWCZA 50 mm. KRUSZYWO KAMIENNE, FRAKCJA 0-6 mm.
- WARSTWA NOŚNA 150 mm. KRUSZYWO ŁAMANE, FRAKCJA 5-40 mm.
- ZAGĘSZCZONA PODSYPKA PIASKOWA 100 mm.
- GEOWŁÓKNINA
- GRUNT RODZIMY

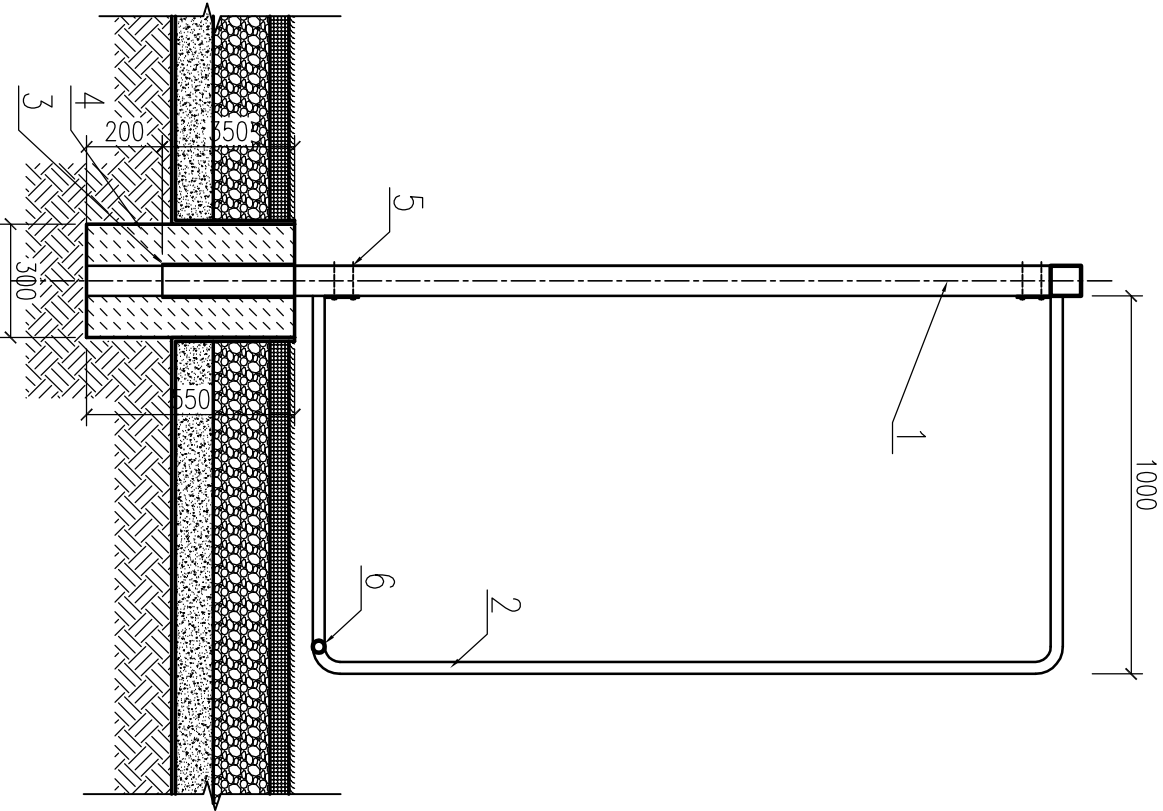

ZESPÓŁ PROJEKTOWY			
	IMIĘ I NAZWISKO	NR. UPR.	PODPIS
PROJEKTOWAŁ	DR INŻ. ARCH. MACIEJ STOJAŁ	185/00/DUW	
SPRAWDZIŁ	DR INŻ. ARCH. TOMASZ MYCZKOWSKI	LOIA/4/2003/GW	
OPRACOWAŁ	MGR INŻ. ARCH. JAKUB CHOJNACKI		
ARCH.			

ADRES OBIEKTU BUDOWLANEGO			
GMINA	MIJESZCOWOŚĆ	ULICA	NR
WILKOWICE	BYSTRA ŚLĄSKA	CYMŚA	
DZIAŁKA OBIEKTU BUDOWLANEGO			
NR DZIAŁKI	ARKUSZ MAPY	OBREB	
638/25	2	BYSTRA ŚLĄSKA	
JEDNOSTKA PROJEKTOWA			
ARCHISPORT Sp. z o.o. oddział Wrocław 51-640 WROCŁAW, UL. BRACI GIERMAKICH 156 TEL./FAX: 071/ 348 90 87			

OBIEKT / ZAKRES OPRACOWANIA		SKALA	BRANŻA
BOISKO UNIWERSALNE Z NAWIERZCHNIĄ SYNTETYCZNĄ w Bystrej Śląskiej przy ul. Cymśa		1:20	A
		STADIUM	DATA
RYSUNEK		PB	04.2008
NR RYS.			
KONSTRUKCJA BRAMKI DO PIŁKI RĘCZNEJ		PB-BYS.A-08	