


SZCZEGÓŁ RURY OCHRONNEJ SKALA 1:10

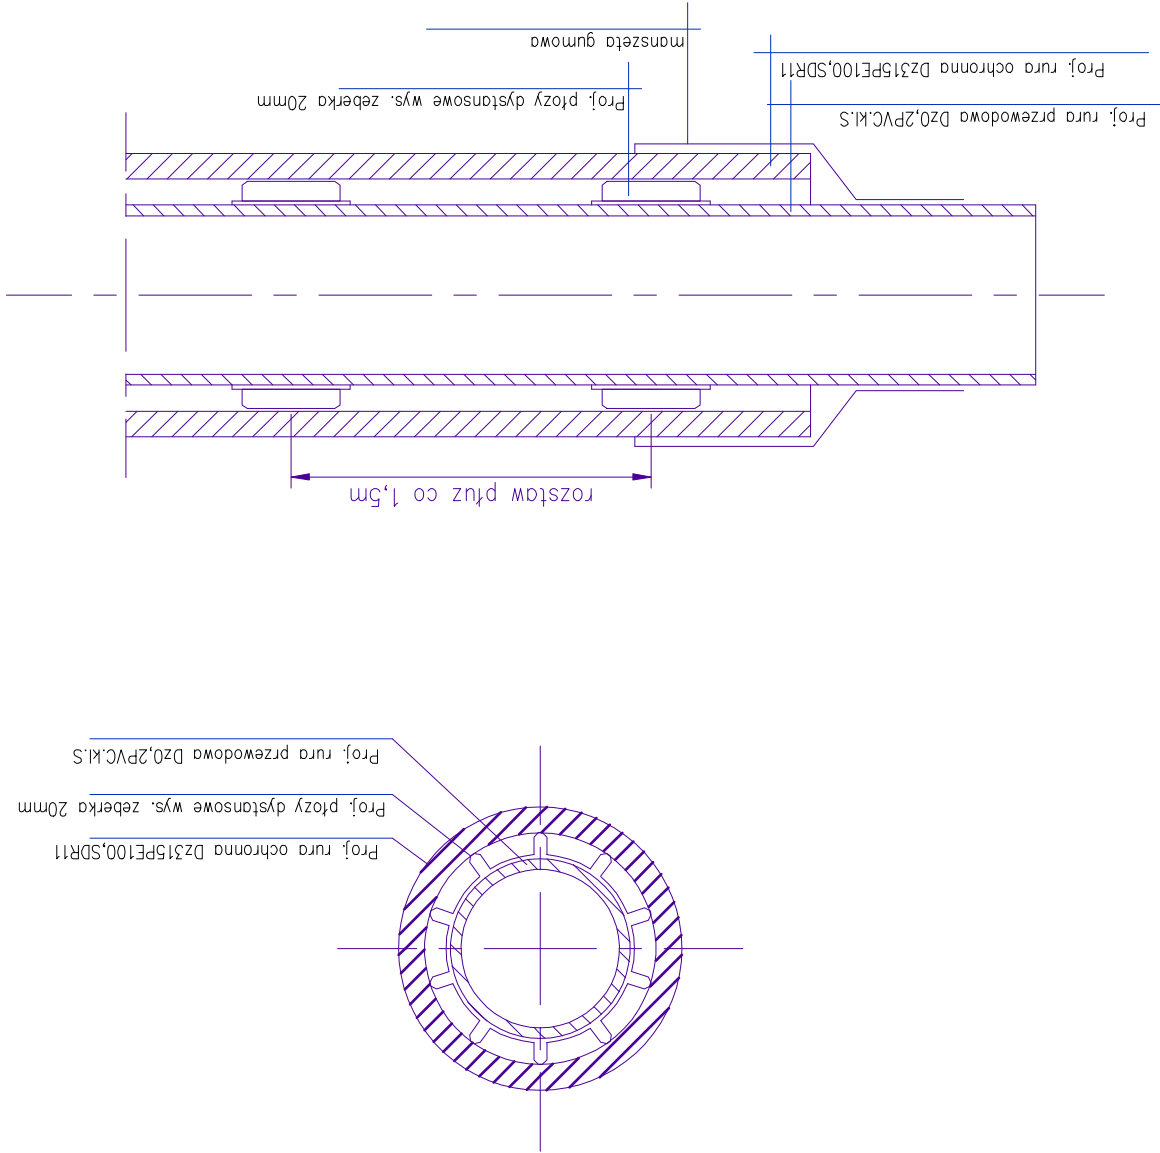

jednostka proj.		43-360 Bystra ul. Uzdrowska 7 tel/fax 033/8170-763, kom 0601-859-72	
Inwestor:		URZĄD GMINY WILKOWICE ul. Wyzwolenia 25, 43-365 Wilkowice.	
Zadanie:		Wyciąg z dokumentacji projektowej "Kanalizacji sanitarnej" w Gminie Wilkowice część IV Wilkowice Górne i Huciska w zakresie przebudowy drogi powiatowej S1404 Bystra - Huciska - Łodogowice	
Nazwa rysunku:		WYTĘCZNE UKŁÓŻENIA RURY PRZEWODOWEJ W RURZE OCHRONNEJ	
projektował:	mgr inż. Tomasz Nawieśniak (SLK/0660/PWOS/04)	podpis:	
RYS.		06.1	