


**PRZEKRÓJ A-A** **SKALA 1:20**

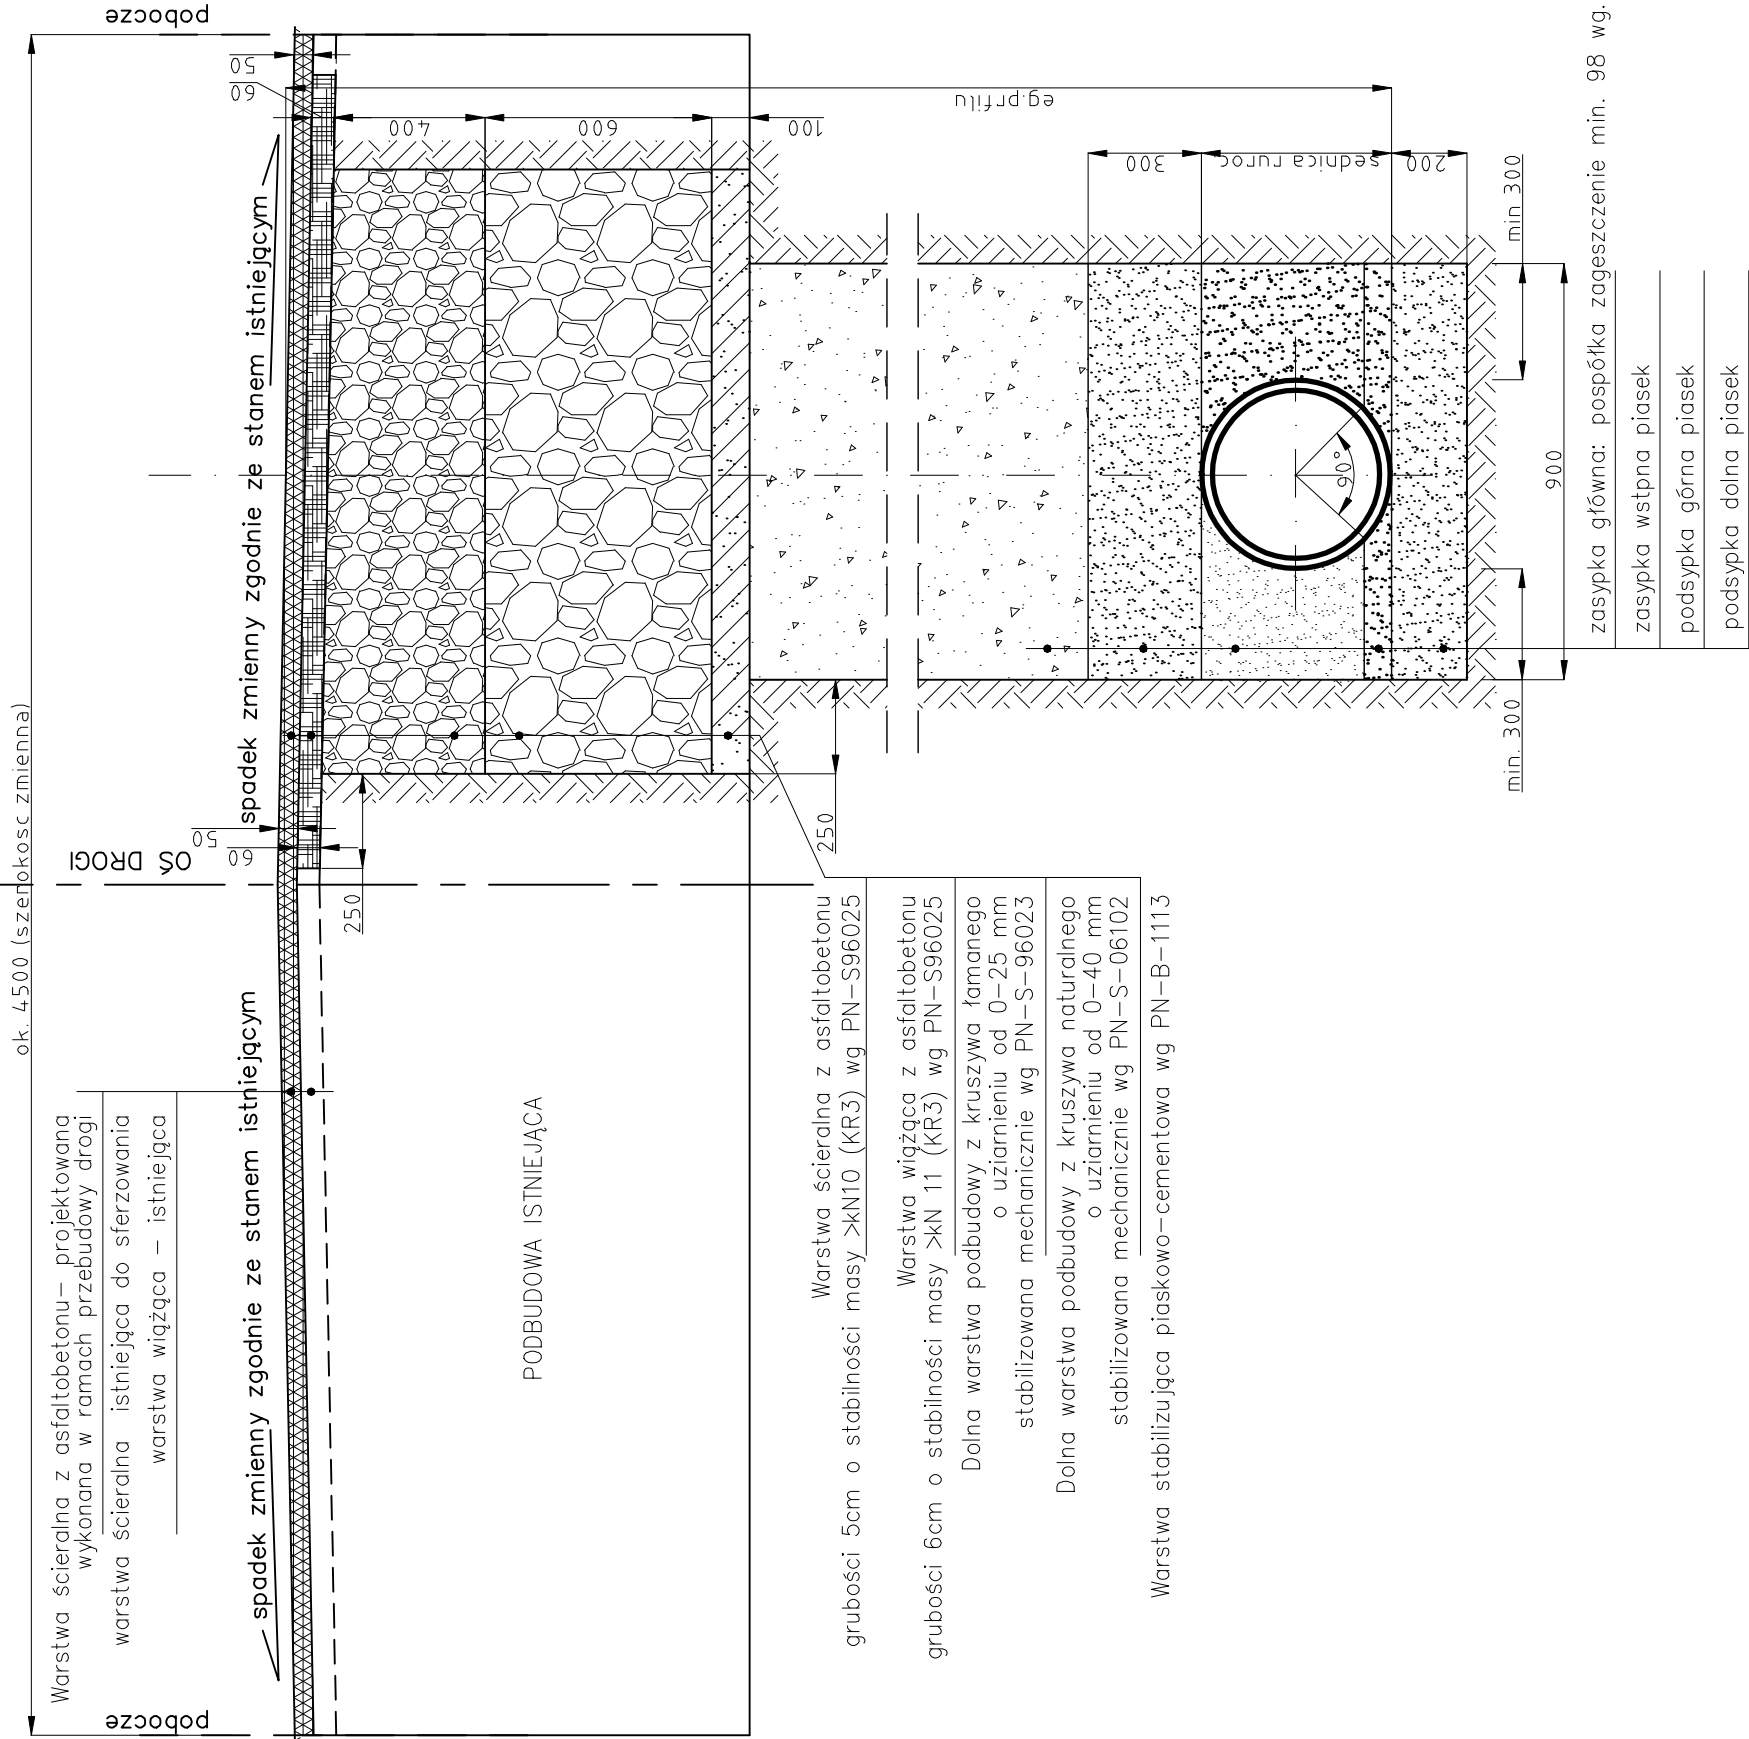

jednostka proj. **INKOTOM**  
43-380 Bystra ul. Uzdrawiaskowa 7  
tel/fax 033/8170-763, kom 0601-859-71

Inwestor:	<b>URZĄD GMINY WILKOWICE</b> <b>ul. Wyzwolenia 25, 43-365 Wilkowice.</b>
branża:	<b>wod. - ka</b>

Nazwa rysunku:	Zadanie: Wytycznik z dokumentacji projektowej "Kanalizacji sanitarnej w Gminie Wilkowice część IV Wilkowice Górne i Huciska w zakresie przebudowy drogi powiatowej S1404 Bystra - Huciska - Łodygowice	
	nr proj.:	<b>P0918</b>
	data:	<b>luty 200</b>
	skala:	

WYTYCZNE WYKOPU I ODTWORZENIA DROGI

projektował:  
**mgr inż. Tomasz Nawieśniak (SLK/0660/PWOS/04)**

5