Rozdzielnica obwodow II pietra T3 (obudowa podtynkowa w IIkl.izolacji drzwi pełne z zamkiem) Obudowa EKINOXE TX 4x18mod

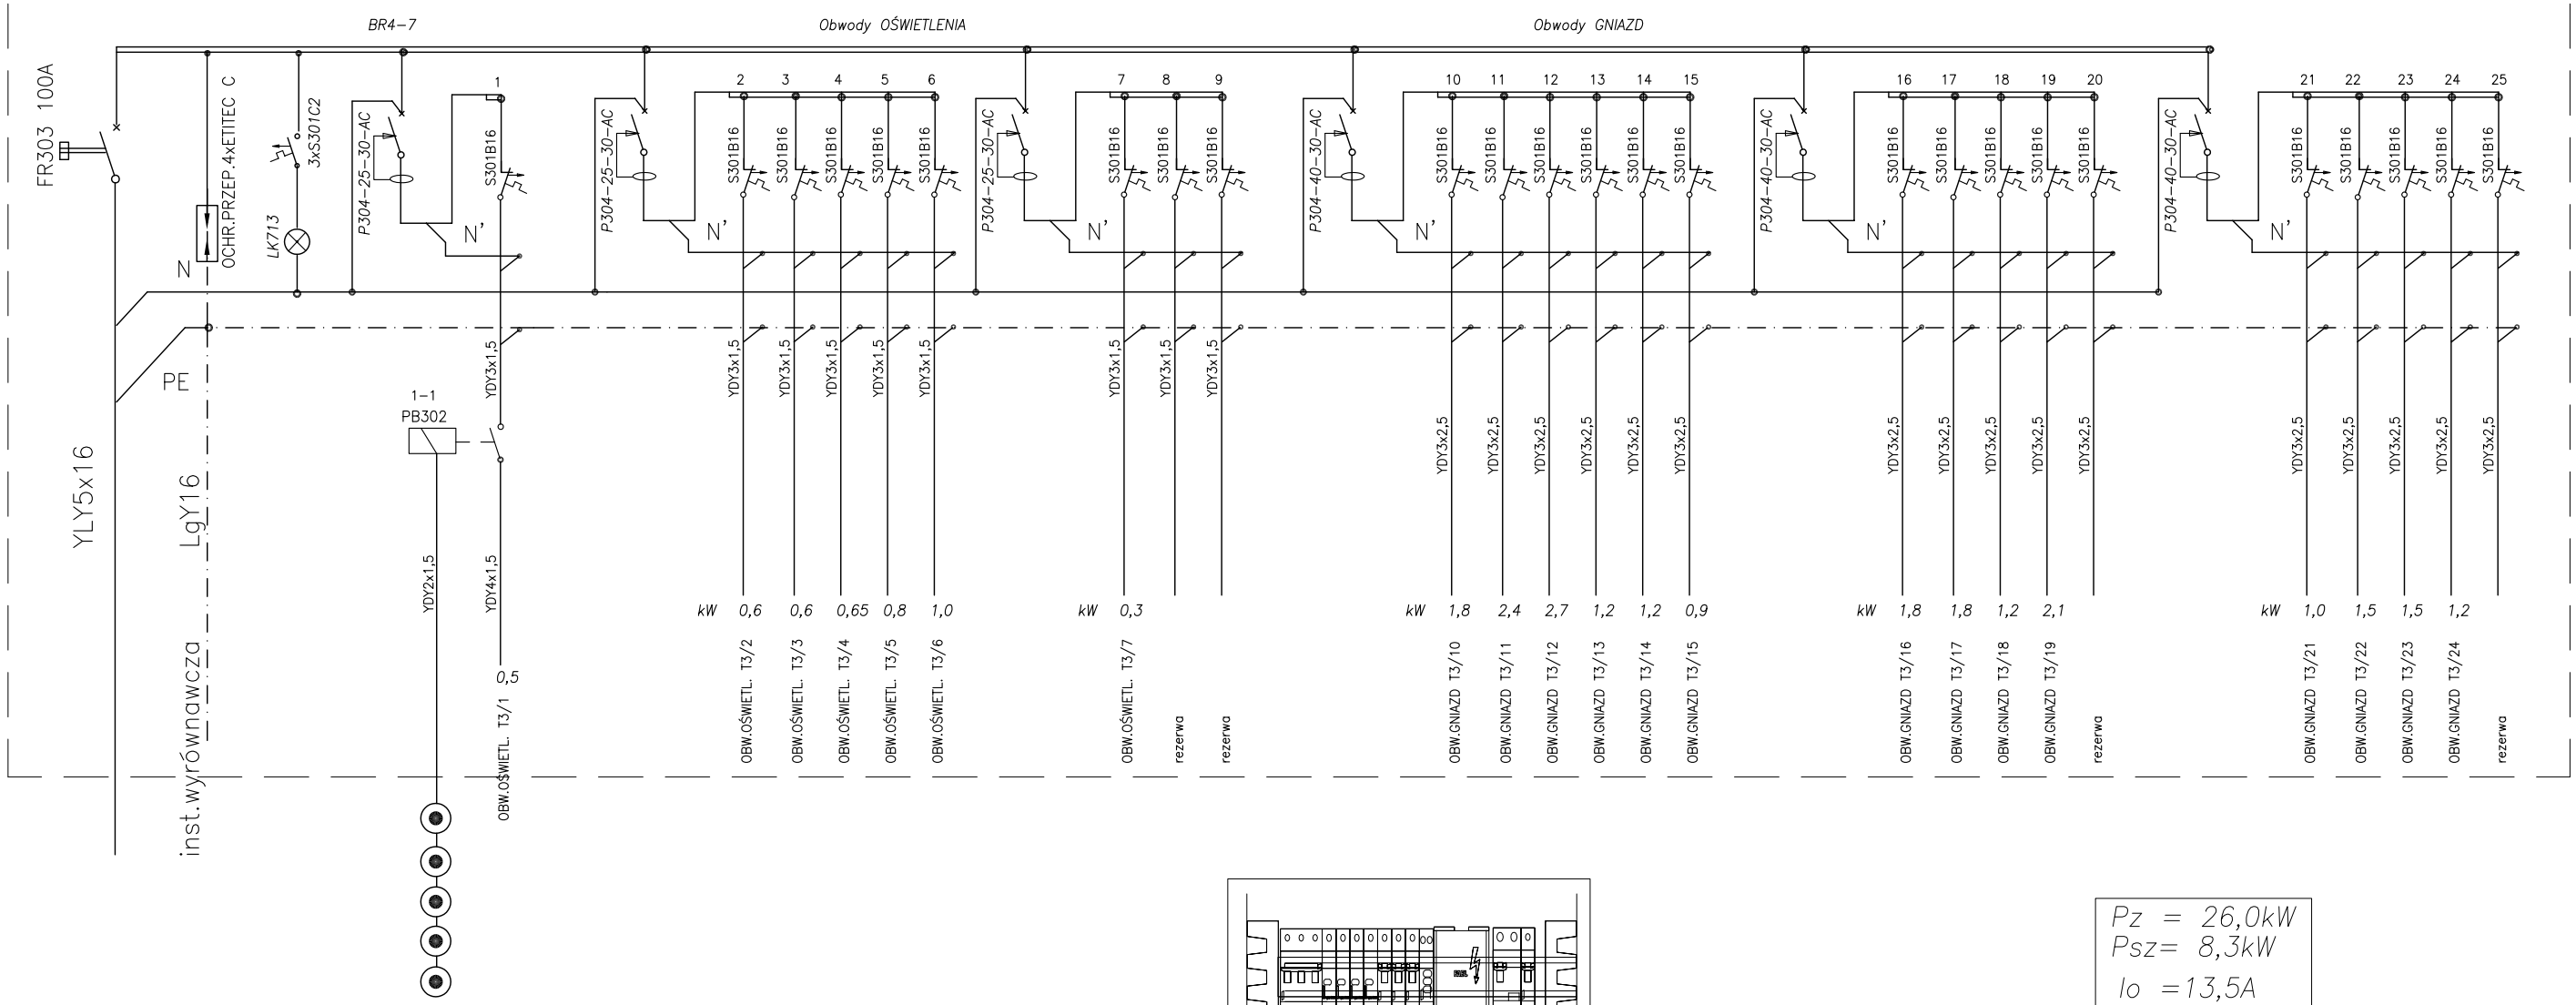

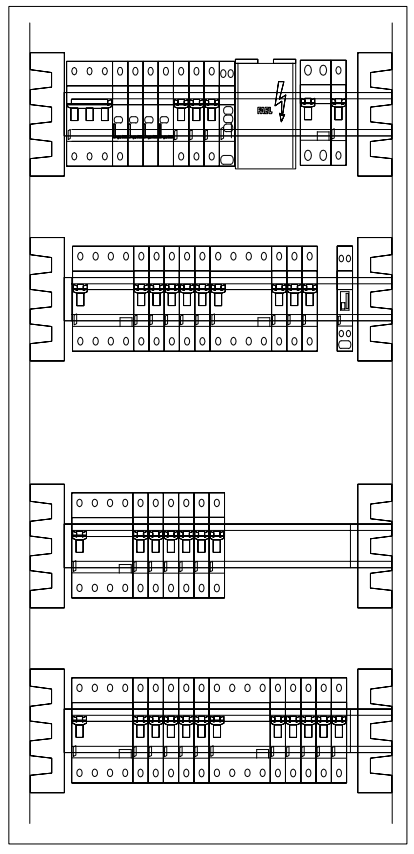

Pz = 26,0kW
Psz= 8,3kW
Io =13,5A

UKŁAD SIECI TT

Szybkie wyłączenie zasilania

ES "ELKENT-SYSTEM"
Przedsiębiorstwo Techniczno–Handlowe
43–300 Bielsko–Biała ul.Towarowa 26
tel.:81 652 28
e–mail:biuro@elkent–system.pl internet:www.elkent–system.pl
PRACOWNIA PROJEKTOWANIA SYSTEMÓW, SIECI I INSTALACJI ELEKTRYCZNYCH

Obiekt: URZĄD GMINY WILKOWICE
WILKOWICE UL WYZWOLENIA 25

Nazwa projektu: WEWNĘTRZNE INSTALACJE ELEKTRYCZNE I TELETECHNICZNE

	Nazwisko	Podpis
Projekt.	mgr inz.A.Gasiński upr.5/96 oraz 148/87 Bielsko–Biała SLK/IE/0743/03	
Sprawdził	inz. Jan Gajdziszewski upr.504/KW/73 oraz 300/89 Bielsko–Biała MAP/IE/0373/06	

Treść rysunku: *SCHEMAT IDEOWY ZASILANIA ROZDZIELNICA T3*

Skala:

Nr rys.: 5

Data: STYCZEŃ 2008

Zastępuje rys.: