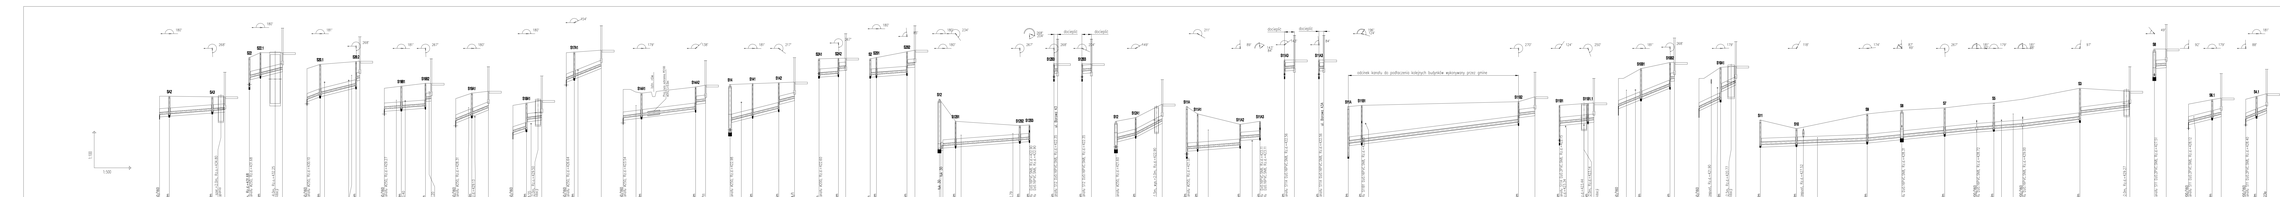
RZĘDNA TERENU
RZĘDNA TERENU ISTN.
RZĘDNA DNA KANAŁU
RZĘDNA DNA WYKOPU
ZAGŁĘBIENIE DNA KANAŁU
SPADKI, DŁUGOŚCI
ŚREDNICA, MATERIAŁ
DŁUGOŚĆ
NUMERY PÓL
Dz0.16PVC,SN8 L=26.5m
Dz0.16PVC,SN8 L=21.5m
Dz0.16PVC,SN8 L=3.5m
Dz0.16PVC,SN8 L=26.5m
Dz0.16PVC,SN8 L=30.0m
Dz0.16PVC,SN8 L=36.5m
Dz0.20PVC,SN8 L=69.5m
Dz0.16PVC,SN8 L=23.0m
Dz0.16PVC,SN8 L=130.5m
Dz0.16PVC,SN8 L=20.5m
Dz0.16PVC,SN8
odcinek
odcinek
odcinek