
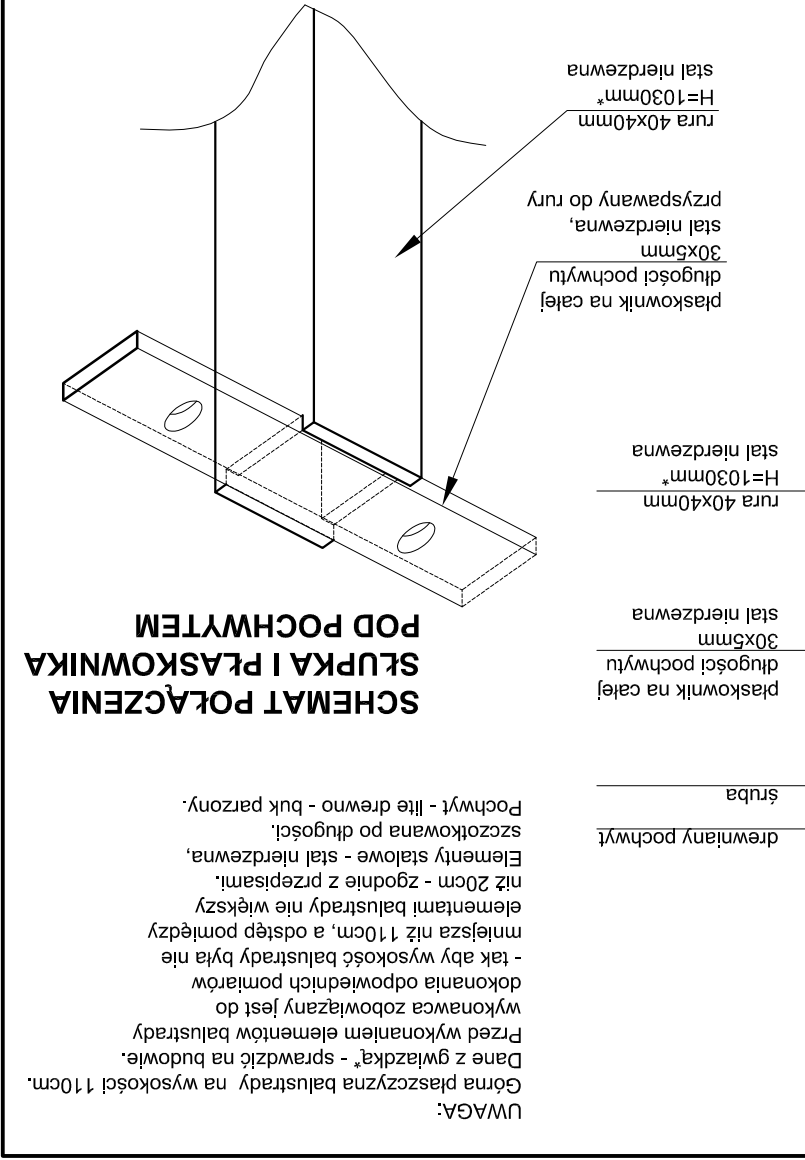
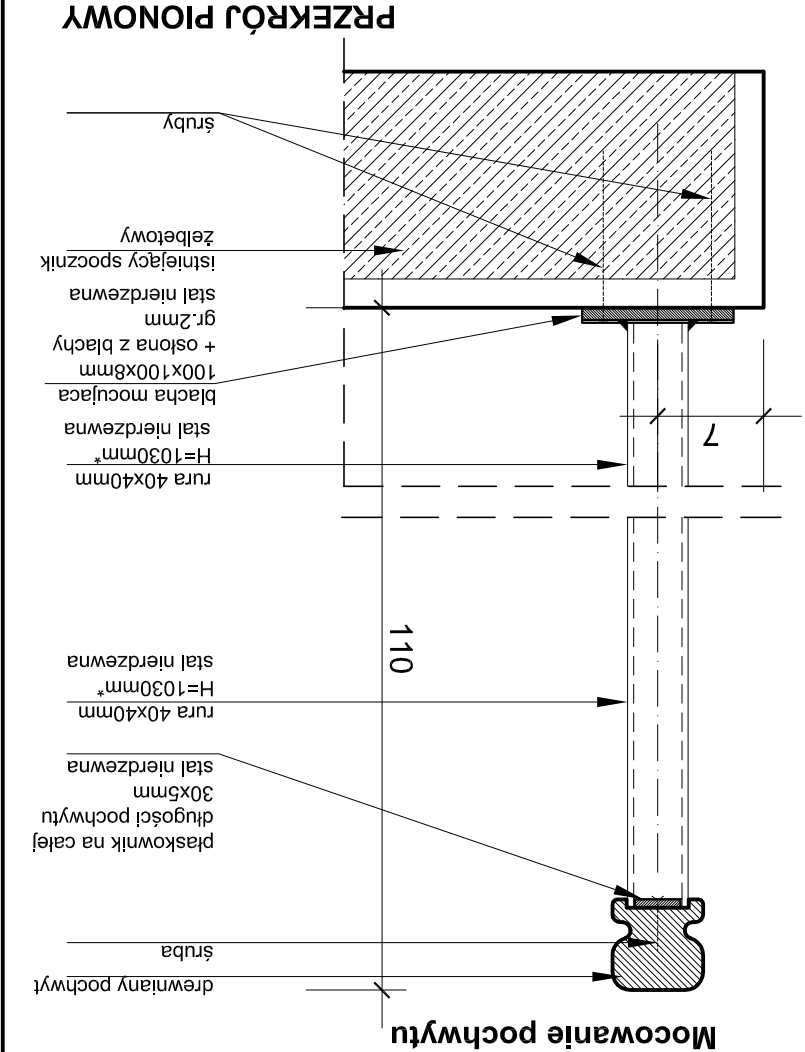


<div></div>									
PRACOWNIA PROJEKTOWA ARCHITEKTURY KRAJOBRAZU "JANUSZÓWKA"		Bielesko-Biała Rynek 4 tel. (033) 8123913		DIGITALIZACJA PROJEKTU: AutoCAD LT		FAZA: projekt wnętrz		BRANŻA: architektura	
SKALA : 1:5		DATA: 12.2007		NR RYS.: 29					
TEMAT: MODERNIZACJA SALI WIDOWISKOWEJ DOMU STRAŻAKA		W WILKOWICACH, PRZY UL. STRAŻACKIEJ 3		INWESTOR: Gmina Wilkowice, ul. Wyzwolenia 25, 43-365 Wilkowice		TREŚĆ RYS.: Balustrada w klatce głównej - detal mocowania słupków do płyty spocznika (od góry)		WYKONAŁ: mgr inż. arch. Dorota SZCZYGŁOWSKA nr upr. 675/01 artysta plastyk Rafał KOZŁOWSKI mgr inż. arch. kraj. Przemysław JANUSZ mgr inż. arch. Olga SIOPIS-SIČIŃSKA nr upr. 13/07/SŁOKK	
SPRAWDZIŁ:									

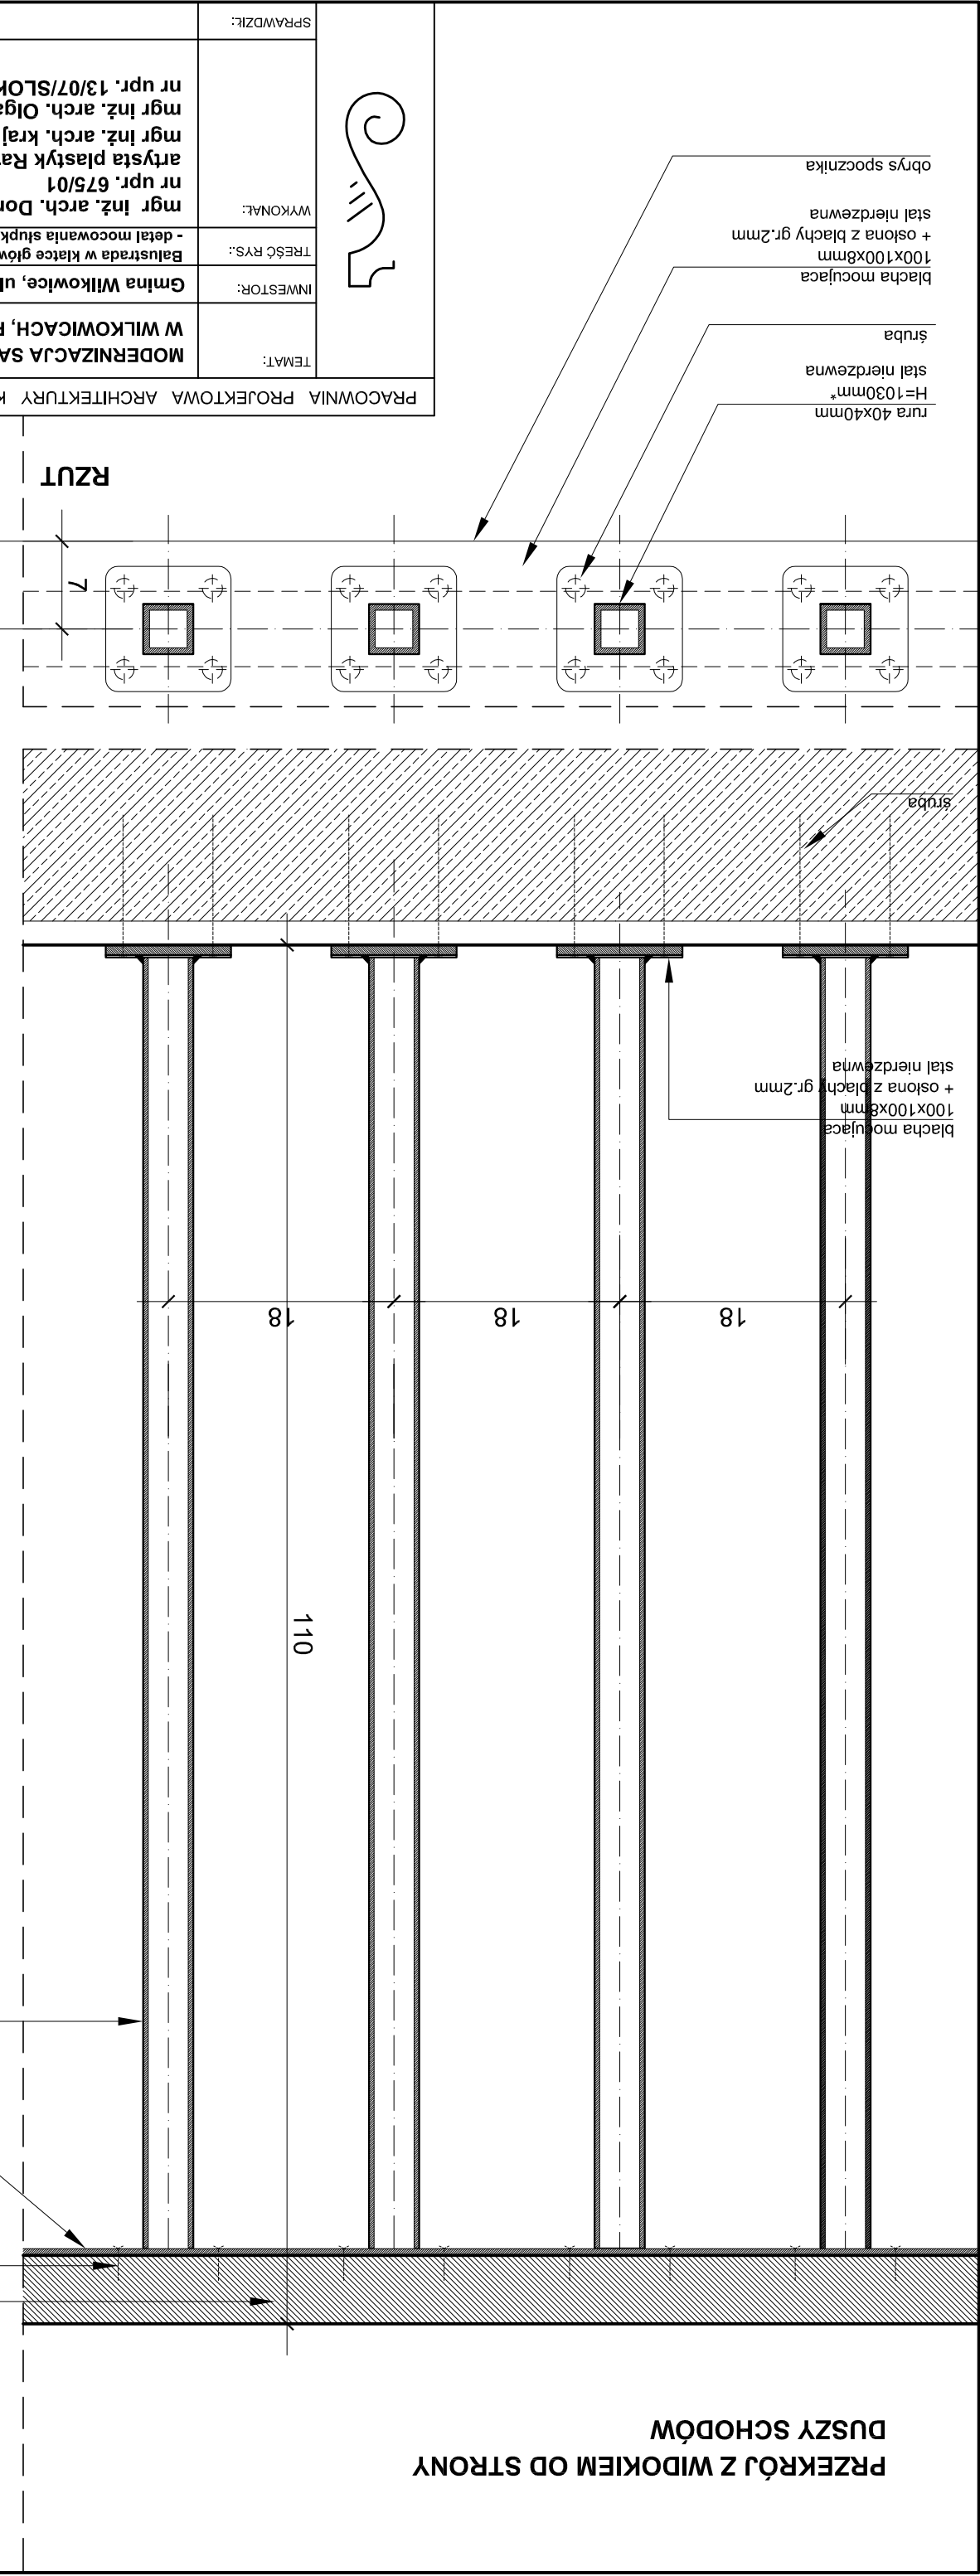

WAGA: Górna płaszczyna balustrady na wysokość 110cm. Dane z gwiadką* - sprawdź na budowie. Przed wykonaniem elementów balustrady wykonawca zobowiązany jest do dokonania odpowiednich pomiarów - tak aby wysokość balustrady była nie mniejsza niż 110cm, a odstęp pomiędzy elementami balustrady nie większy niż 20cm - zgodnie z przepisami. Elementy stalowe - stal nierdzewna, szcziłkowana po długości. Pochwył - lite drewno - buk parzony.