WIDOK OD STRONY DUSZY SCHODÓW

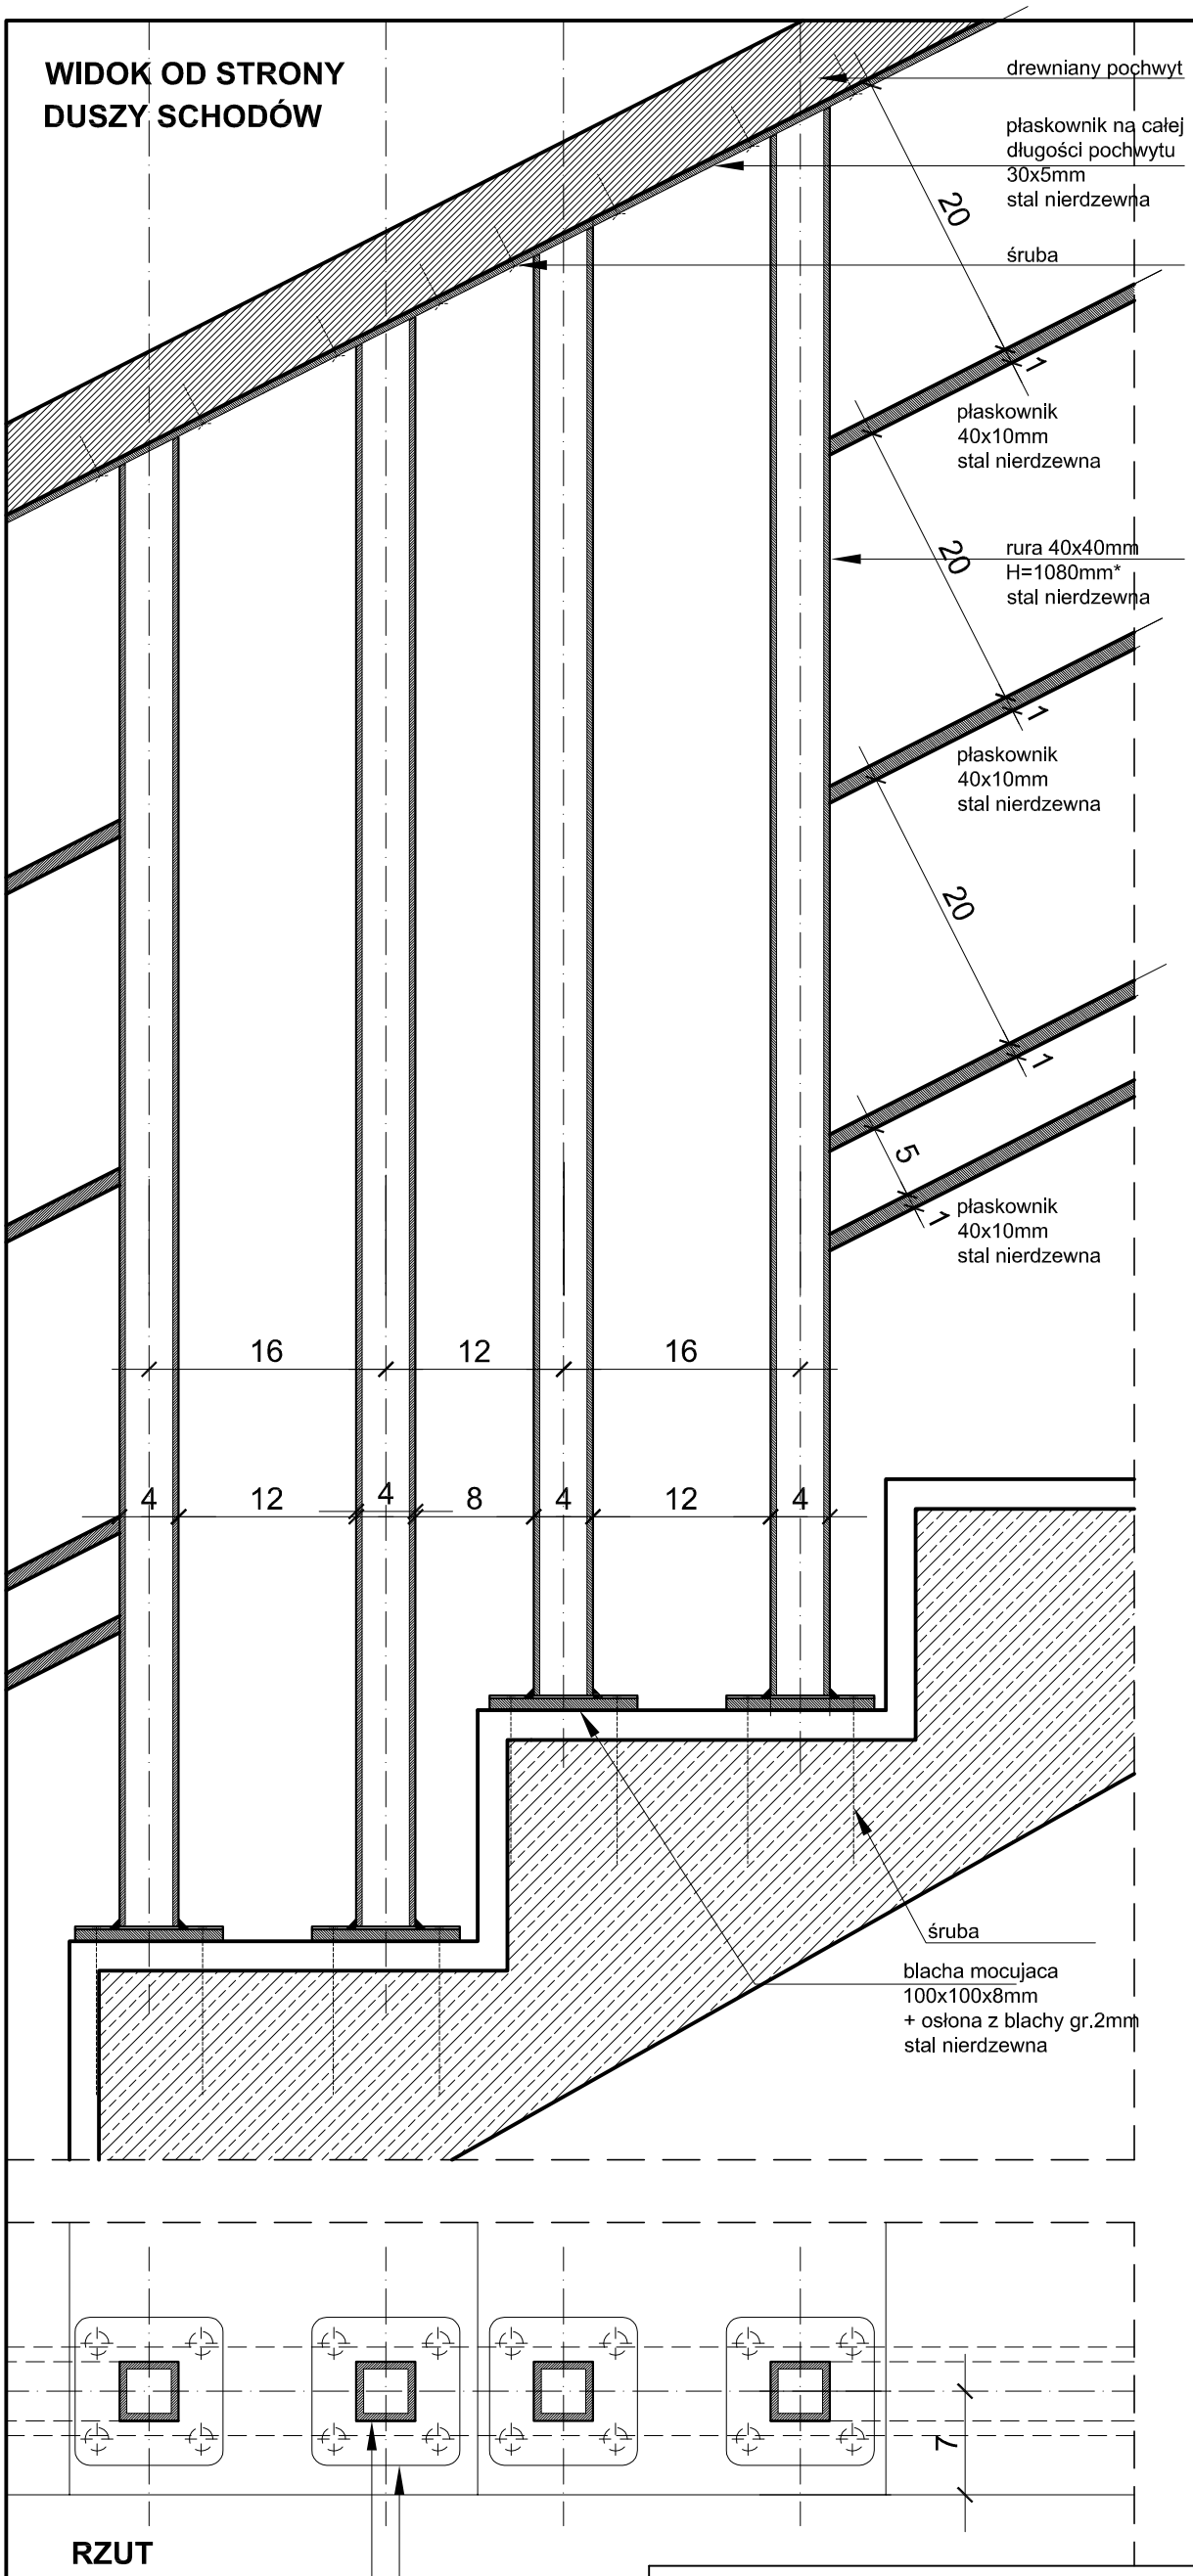

SCHEMAT POŁĄCZENIA SŁUPKA I PŁASKOWNIKA POD POCHWYTEM

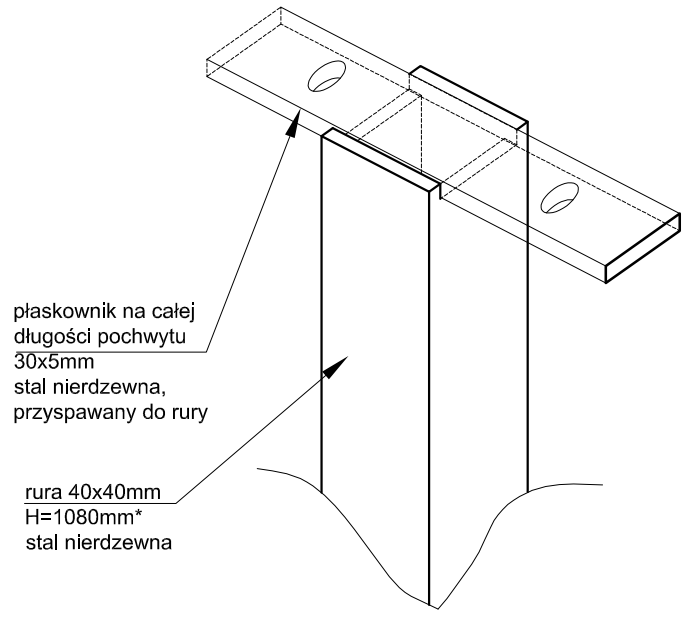

Mocowanie pochwytu

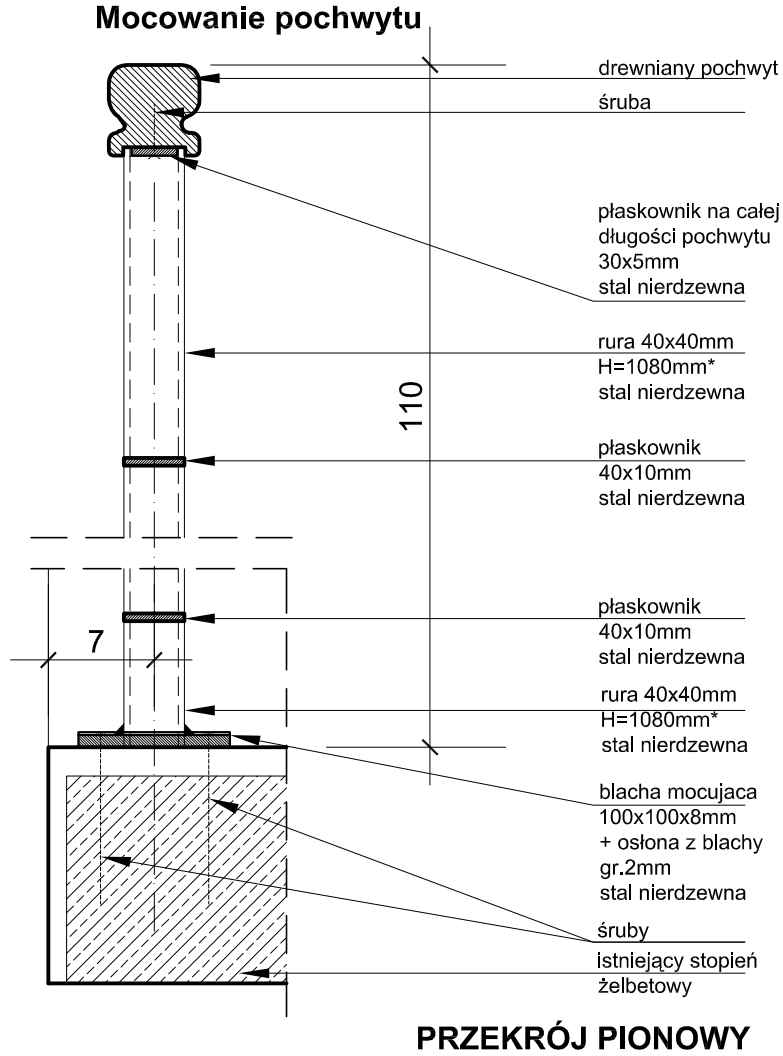

PRZEKRÓJ PIONOWY

RZUT

rura 40x40mm
H=1080mm*
stal nierdzewna

blacha mocujaca
100x100x8mm
+ osłona z blachy gr.2mm
stal nierdzewna

UWAGA:
Górna płaszczyzna balustrady - na wysokości 110cm
Dane z gwiazdką* - sprawdzić na budowie.
Elementy stalowe - stal nierdzewna, szczotkowana po długości.
Pochwyt - lite drewno - buk parzony.

PRACOWNIA PROJEKTOWA ARCHITEKTURY KRAJOBRAZU "JANUSZÓWKA" Bielsko-Biała Rynek 4 tel. (033) 8123913

TEMAT:	**MODERNIZACJA SALI WIDOWISKOWEJ DOMU STRAŻAKA W WILKOWICACH, PRZY UL. STRAŻACKIEJ 3**
INWESTOR:	**Gmina Wilkowice, ul. Wyzwolenia 25, 43-365 Wilkowice**
TREŚĆ RYS.:	**Balustrada w klatce bocznej detal mocowania słupków do stopni (od góry)**
PODPIS:	
WYKONAŁ:	**mgr inż. arch. Dorota SZCZYGŁOWSKA nr upr. 675/01** **artysta plastyk Rafał KOZŁOWSKI** **mgr inż. arch. kraj. Przemysław JANUSZ** **mgr inż. arch. Olga SIOPIS-SICIŃSKA nr upr. 13/07/SLOKK**
SPRAWDZIŁ:	

DIGITALIZACJA PROJEKTU: AutoCAD LT
FAZA: **projekt wnętrz**
BRANŻA: **architektura**
SKALA : **1:5**
DATA: **12.2007**
NR RYS.: **36**