


widok z przodu

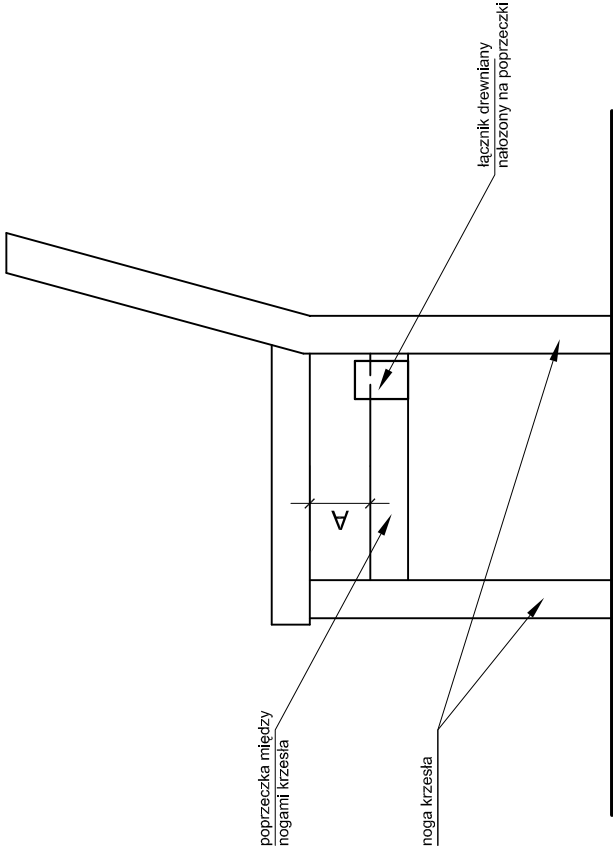

widok z boku

UWAGA:

Łącznik należy wykonać z drewna buk parzony barwiony na orzech - jak krzesła i stoły.

Wysokość łącznika zależna jest od przestrzeni pomiędzy siedziskiem a poprzeczką krzesła - A - wysokość łącznika należy zmniejszyć o 1cm w stosunku do odległości A. Szerokość łącznika - 5cm

Rozstaw wycięć należy dostosować do rozstawu poprzeczek w wybranych krzesłach i odległości krzeseł od siebie.

Szerokość wycięć należy zwiększyć o 1cm w stosunku do szerokości poprzeczki krzesła B.

Łączenie krzeseł w rzędy polegać będzie na wsunięciu łącznika w przestrzeń pomiędzy poprzeczkami krzeseł a ich siedziskami i umieszczeniu poprzeczek w miejscach wycięć w łączniku (łącznik nakładany na poprzeczki od góry)

Długość łącznika wykonać tak aby połączyć 16 sztuk krzeseł w rząd. Ze względów technologicznych można podzielić łącznik na krótsze elementy - pamiętając o konieczności połączenia ich na sali tak aby cały rząd krzeseł stanowił jedną część.

PRACOWNIA PROJEKTOWA ARCHITEKTURY KRAJOBRAZU "JANUSZÓWKA" Bielsko-Biała Rynek 4 tel. (033) 8123913		TEMAT:		MODERNIZACJA SALI WIDOWISKOWEJ DOMU STRAŻAKA W WILKOWICACH, PRZY UL. STRAŻACKIEJ 3
INWESTOR:		DIGITALIZACJA PROJEKTU: AutoCAD LT		
TREŚĆ RYS.:		FAZA: projekt wnętrz		
WYKONAŁ:		SKALA: 1:10		
mgr inż. arch. Dorota SZCZYGŁOWSKA nr upr. 675/01 artysta plastyk Rafał KOZŁOWSKI mgr inż. arch. kraj. Przemysław JANUSZ mgr inż. arch. Olga SIOPIS-SICIŃSKA nr upr. 13/07/SLOKK		DATA: 12.2007		
		NR RYS.: 52		
SPRAWDZIŁ:		PODPIS:		