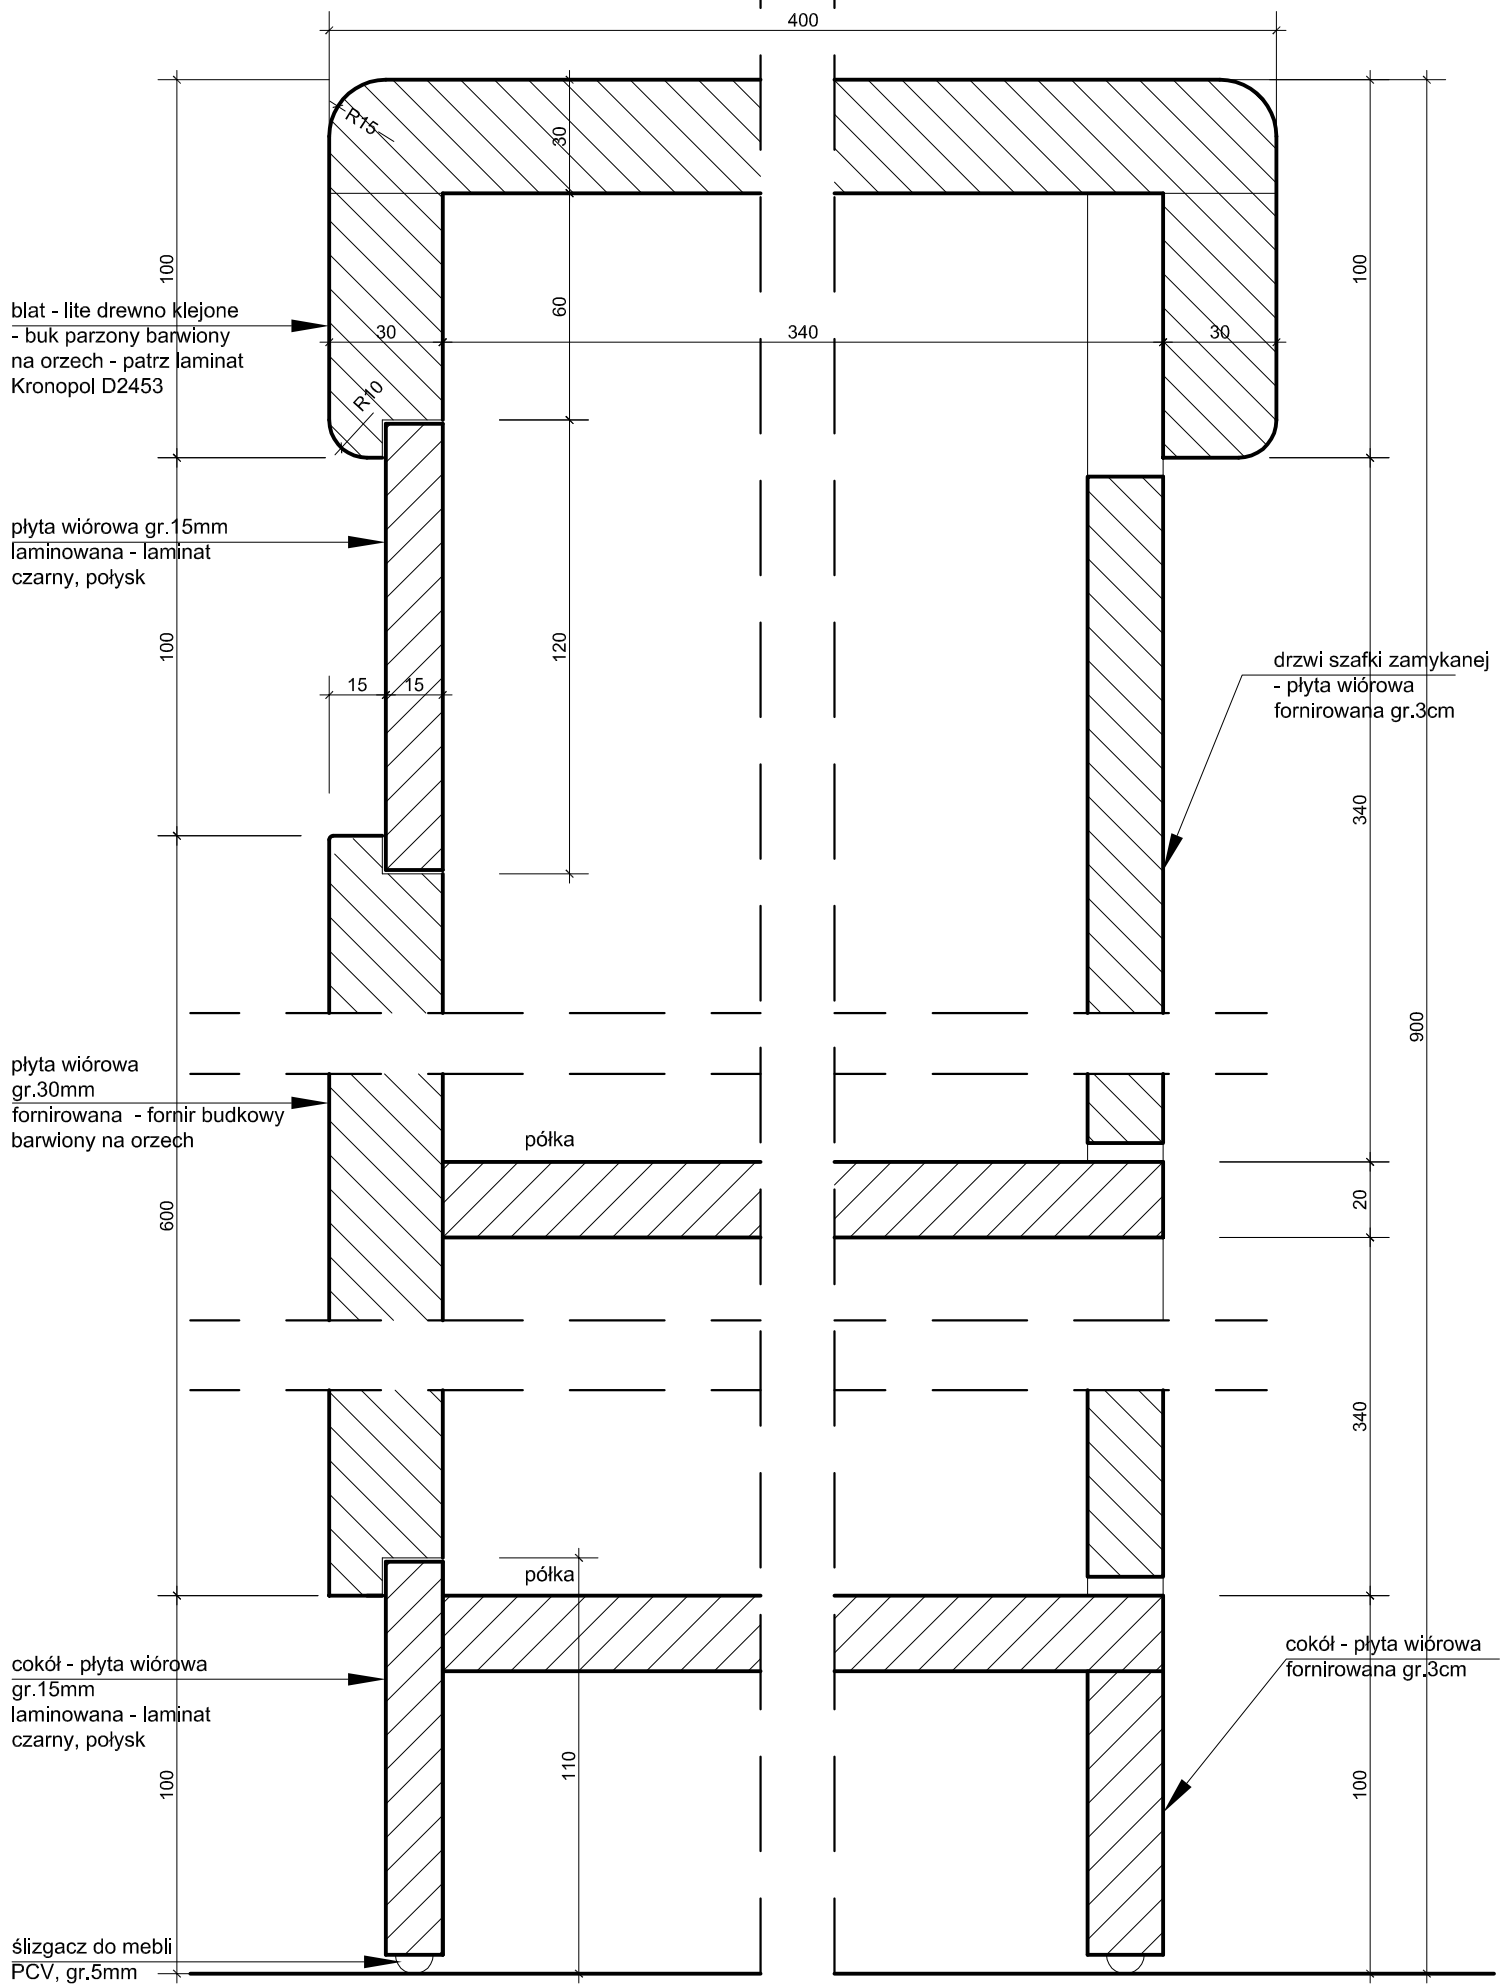

Lada - przekrój pionowy skala 1:2

Lada - przekrój pionowy

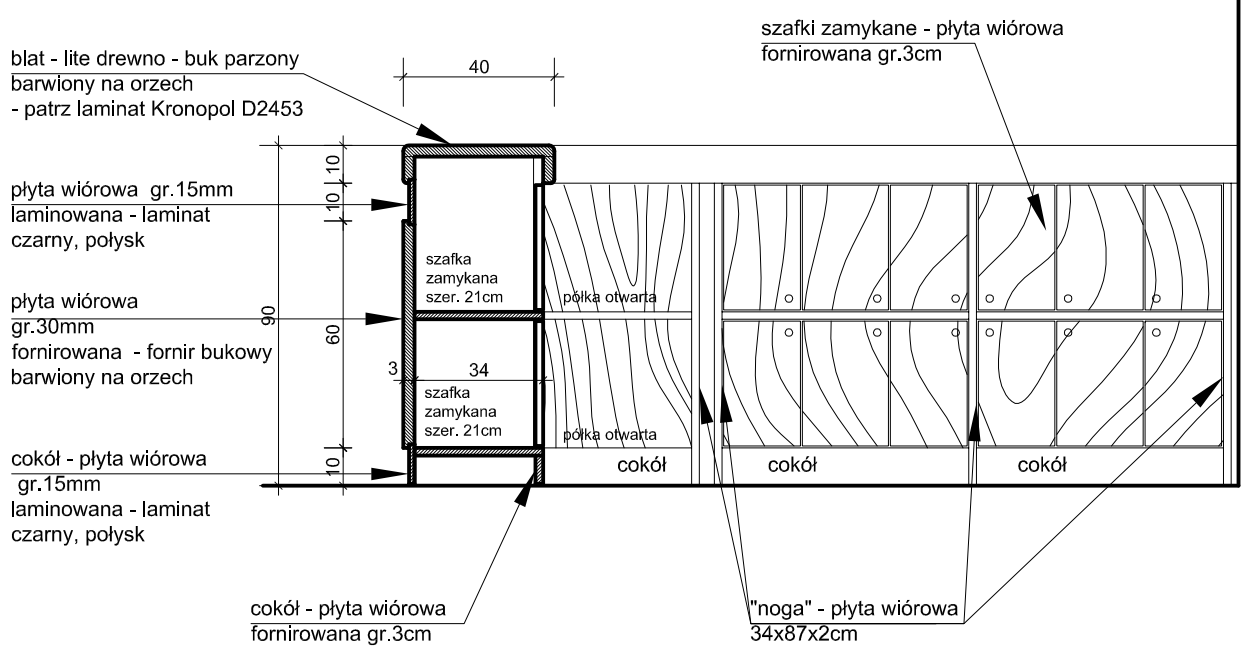

UWAGI:
Blat lady należy wykonać z drewna litego - buk parzony - barwionego na orzech
Boczną ścianę elementu III (pod blatem ruchomym) należy wykonać identycznie jak ścianę frontową.
Od strony holu - płyty laminowane i fornirowana, od strony szatni - płyty fornirowane.

Wszelkie zmiany i odstępstwa należy uzgadniać z projektantem.
Dobór materiałów wykończeniowych i kolorów w razie watpliwości należy ustalić z projektantem.

PRACOWNIA PROJEKTOWA ARCHITEKTURY KRAJOBRAZU "JANUSZÓWKA" Bielsko-Biała Rynek 4 tel. (033) 8123913

TEMAT:	**MODERNIZACJA SALI WIDOWISKOWEJ DOMU STRAŻAKA W WILKOWICACH, PRZY UL. STRAŻACKIEJ 3**		DIGITALIZACJA PROJEKTU: AutoCAD LT
INWESTOR:	**Gmina Wilkowice, ul. Wyzwolenia 25, 43-365 Wilkowice**		FAZA: **projekt wnętrz**
TREŚĆ RYS.:	**Lada w holu głównym - przekrój i detale**	PODPIS:	BRANŻA: **architektura**
WYKONAŁ:	**mgr inż. arch. Dorota SZCZYGŁOWSKA nr upr. 675/01** **artysta plastyk Rafał KOZŁOWSKI** **mgr inż. arch. kraj. Przemysław JANUSZ** **mgr inż. arch. Olga SIOPIS-SICIŃSKA nr upr. 13/07/SLOKK**		SKALA : **1:20, 1:2**
SPRAWDZIŁ:			DATA: **12.2007**
			NR RYS.: **16**