
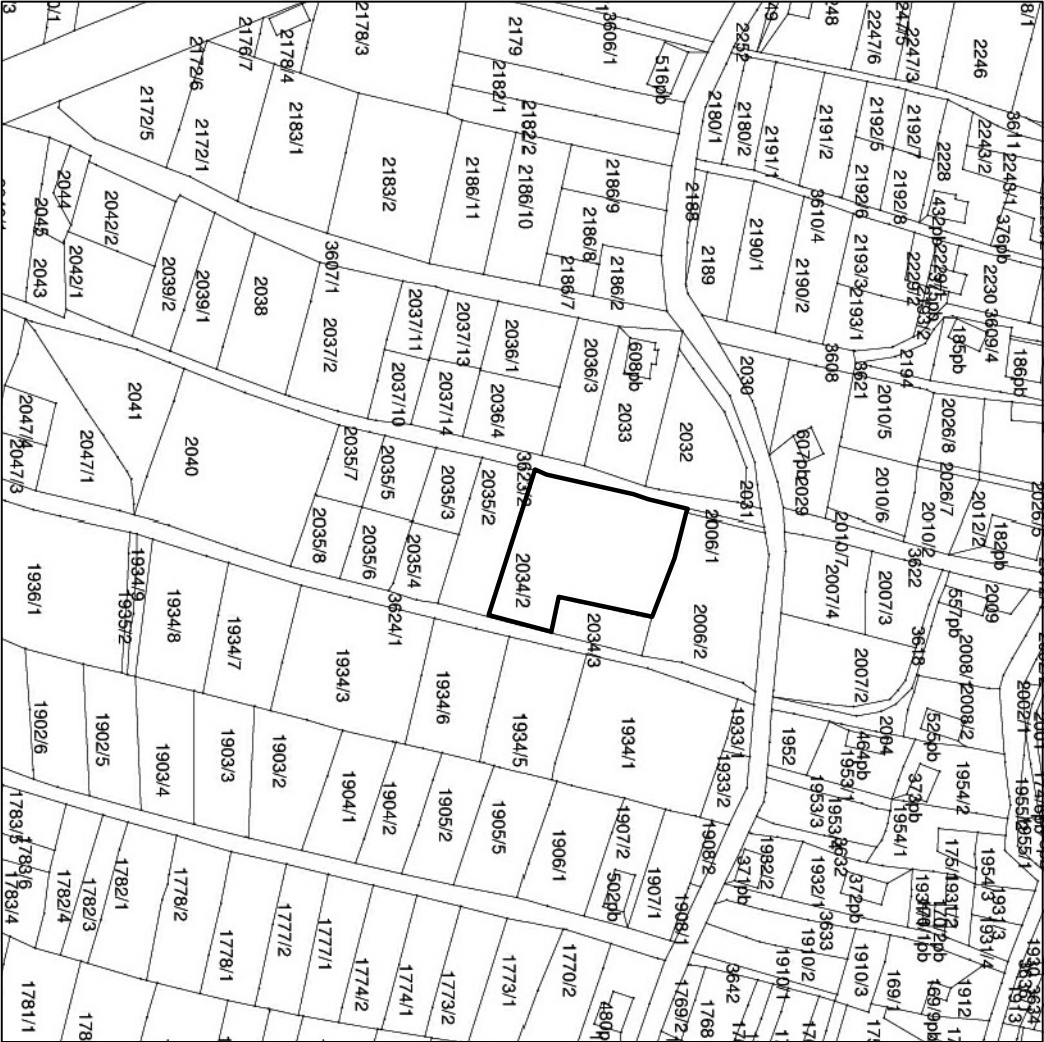
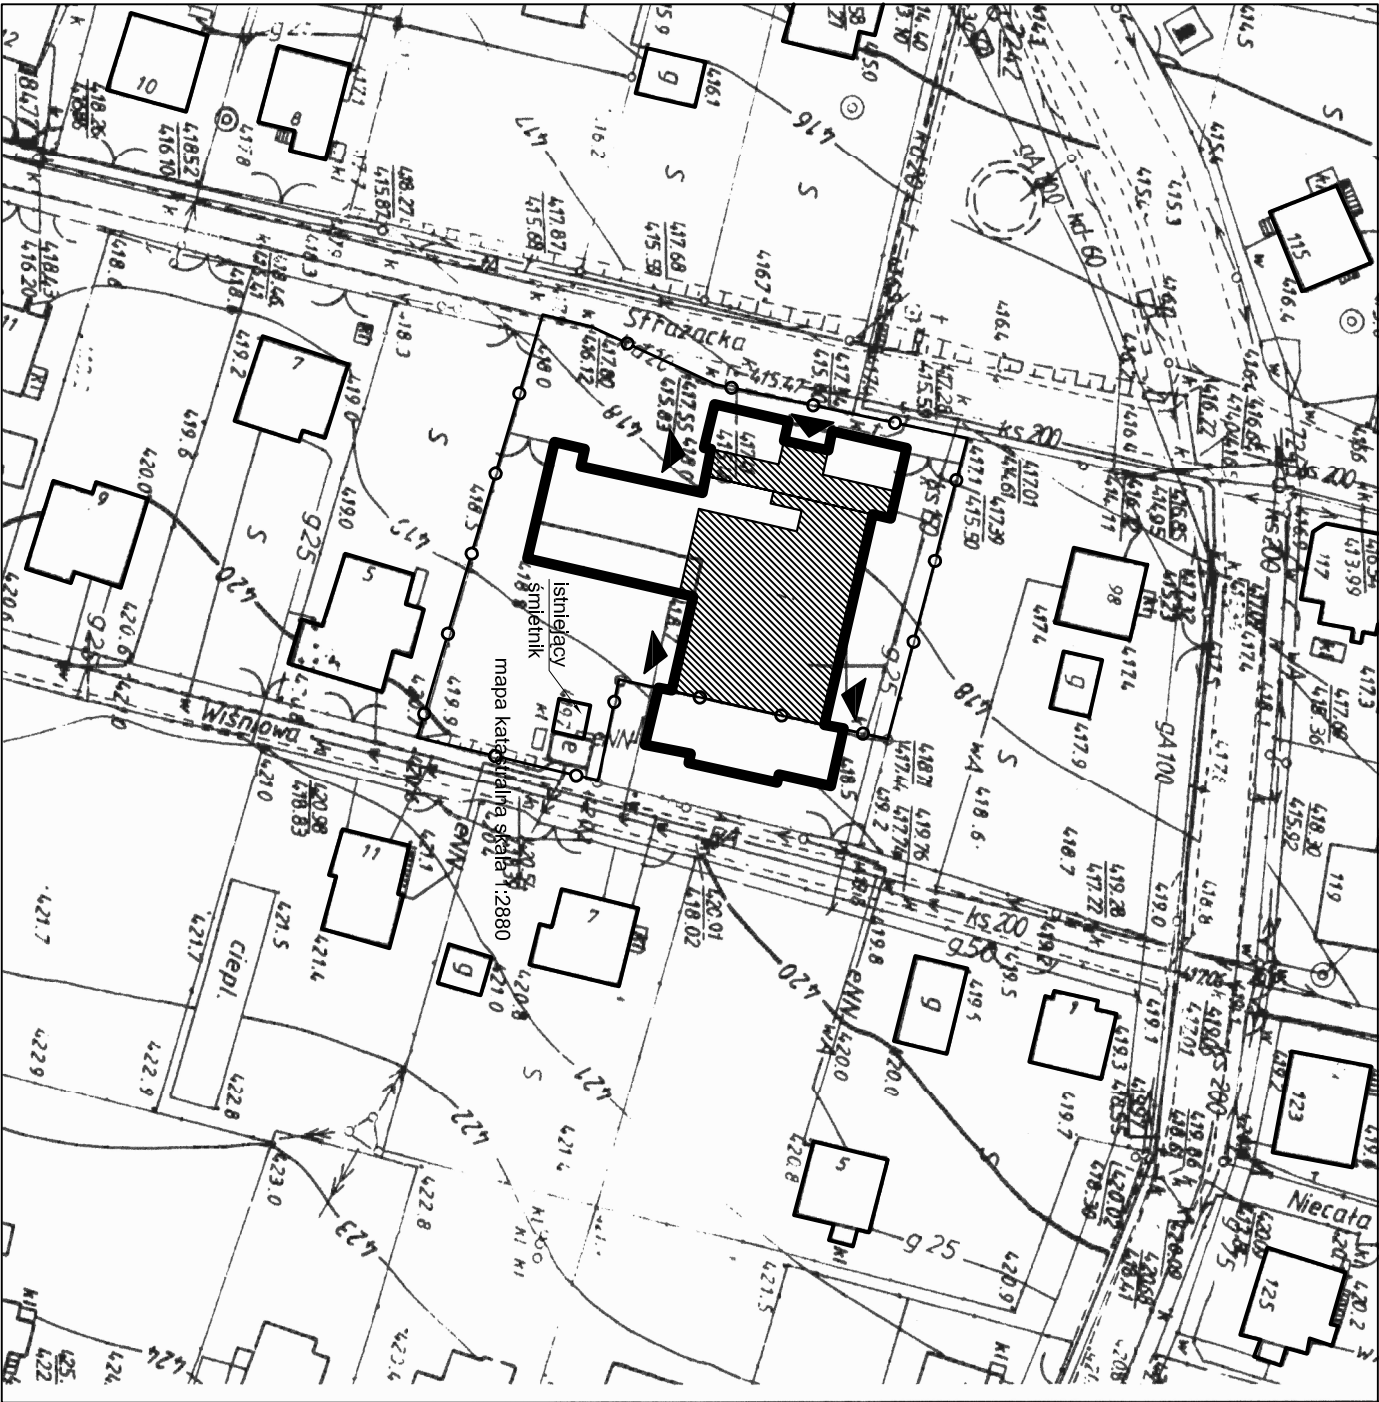


SYTUACJA skala 1:1000

Temat: Modernizacja sali widowiskowej Domu Strażaka w Wilkowicach przy ul. Strażackiej 3, działka nr 2034/2, gm. kat. Wilkowice

Investor: Gmina Wilkowice, ul. Wyzwolenia 25
43-365 Wilkowice

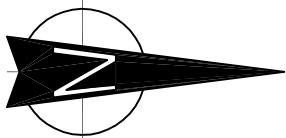

mapa katastralna skala 1:2880

LEGENDA:

- istniejący DOM STRAŻAKA
- część budynku objęta opracowaniem
- budynki istniejące
- wejścia do budynku
- granica działki

PRACOWNIA PROJEKTOWA ARCHITEKTURY KRAJOBRAZU "JANUSZÓWKA" Bielsko-Biała Rynek 4 tel. (033) 8123913			
TEMAT:	MODERNIZACJA SALI WIDOWISKOWEJ DOMU STRAŻAKA W WILKOWICACH, PRZY UL. STRAŻACKIEJ 3		
INWESTOR:	Gmina Wilkowice, ul. Wyzwolenia 25, 43-365 Wilkowice		
TREŚĆ RYS.:	Sytuacja	PODPIS:	SKALA:
WYKONAŁ:	mgr inż. arch. Dorota SZCZYGŁOWSKA nr upr. 675/01 artysta plastyk Rafał KOZŁOWSKI mgr inż. arch. kraj. Przemysław JANUSZ mgr inż. arch. Olga SIOPIS-SIČIŃSKA nr upr. 13/07/SŁOKK		1:1000
SPRAWDZIŁ:			DATA: 10.2007
			NR RYS.: 1