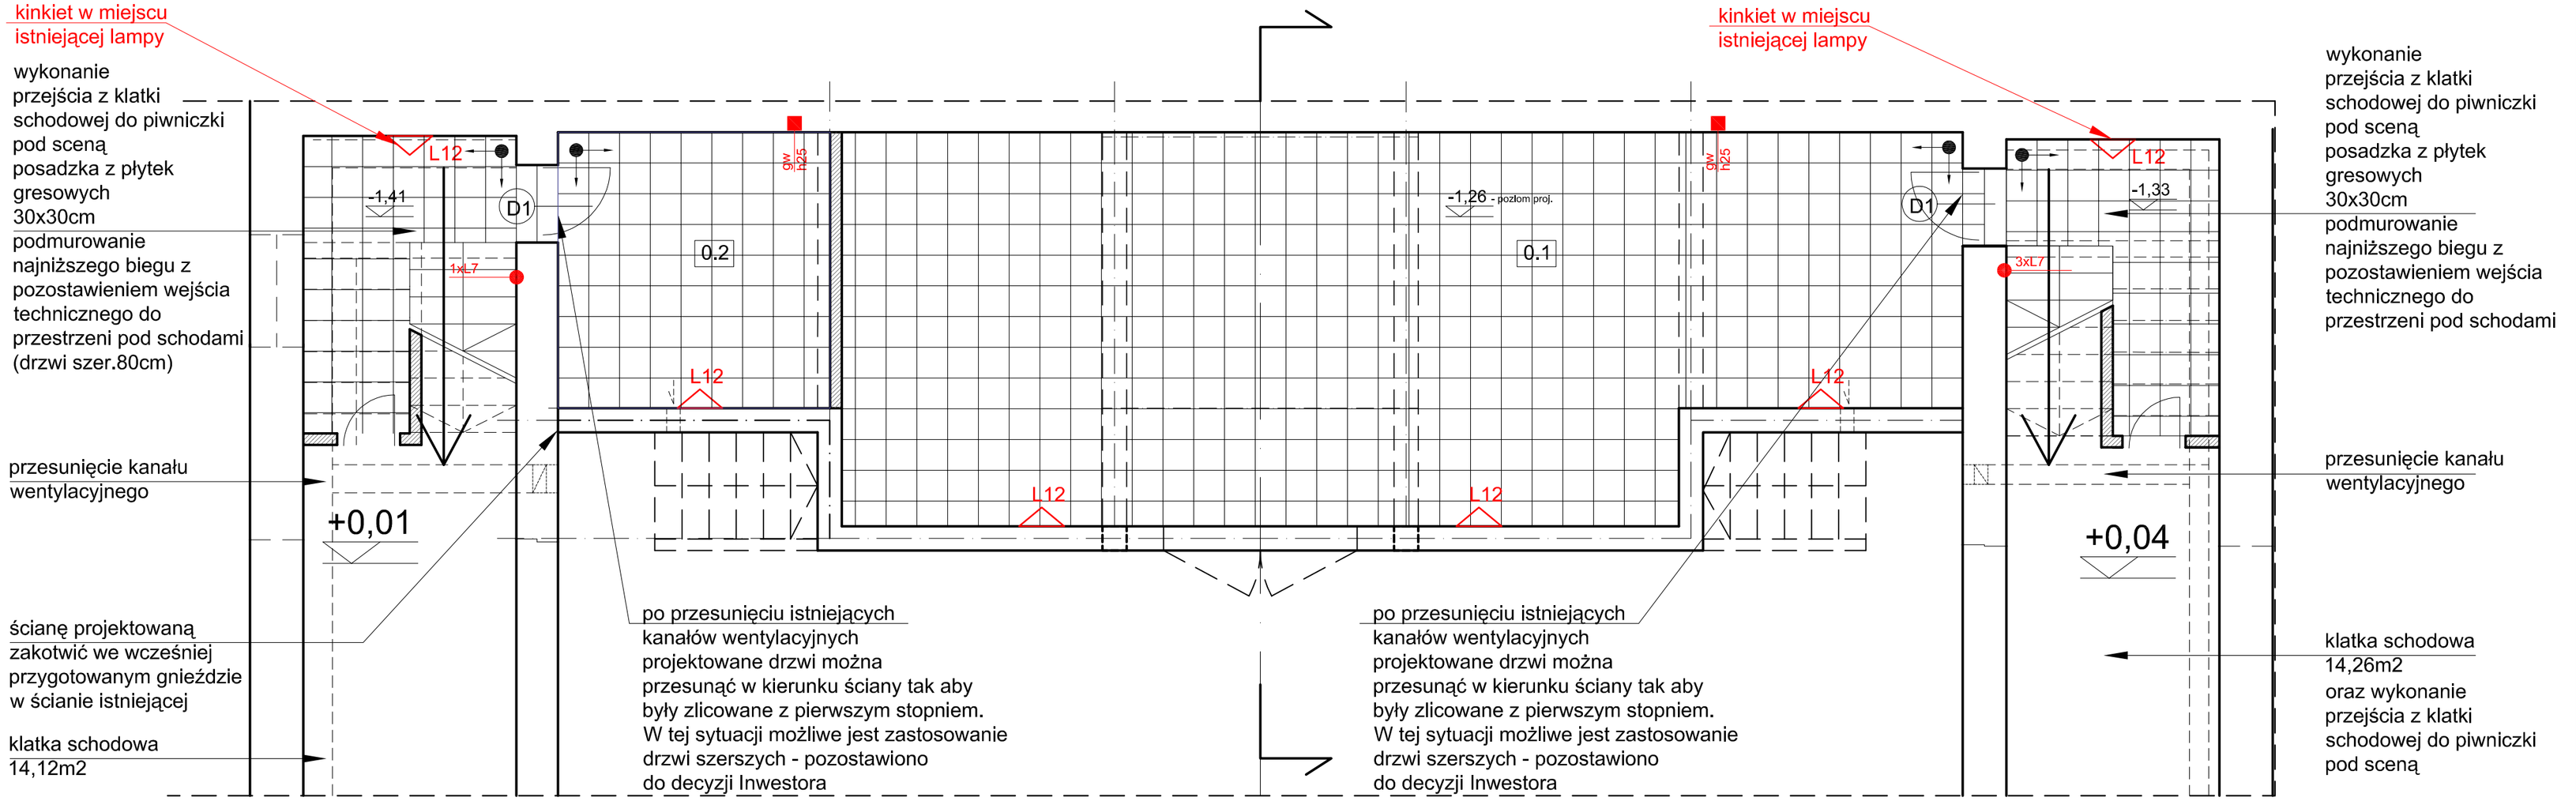

3xL7/a	rozmieszczenie wyłączników światła w danym pomieszczeniu (np. 3 lampy nr L7 na sekcji a) h=120cm od podłogi do osi wyłącznika
gw h25	rozmieszczenie gniazd wtykowych (np. wysokość montażu 25cm od podłogi do osi gniazda)
L12	oprawa świetlówkowa z kloszem - np. Elgo OWF 2x40 DIEO3214-4 L=129cm

Zestawienie pomieszczeń:
0.1 magazyn - 43,50m2
0.2 magazyn - 8,00m2

Posadzka - płytki gresowe 30x30cm - kolor ciemnoszary
Ściany - tynk strukturalny, struktura pełna, ziarno 3mm w kolorze S1000-N wg wzornika NCS
Sufit - widoczne deski i belki podłogi sceny

baza układania płytek

PRACOWNIA PROJEKTOWA ARCHITEKTURY KRAJOBRAZU "JANUSZÓWKA" Bielsko-Biała Rynek 4 tel. (033) 8123913

TEMAT:	**MODERNIZACJA SALI WIDOWISKOWEJ DOMU STRAŻAKA W WILKOWICACH, PRZY UL. STRAŻACKIEJ 3**		DIGITALIZACJA PROJEKTU: AutoCAD LT
INWESTOR:	**Gmina Wilkowice, ul. Wyzwolenia 25, 43-365 Wilkowice**		FAZA: **projekt wnętrz**
TREŚĆ RYS.:	**RZUT PIWNICY - fragmentn - oświetlenie i posadzka**	PODPIS:	BRANŻA: **architektura**
WYKONAŁ:	**mgr inż. arch. Dorota SZCZYGŁOWSKA nr upr. 675/01 artysta plastyk Rafał KOZŁOWSKI mgr inż. arch. kraj. Przemysław JANUSZ mgr inż. arch. Olga SIOPIS-SICIŃSKA nr upr. 13/07/SLOKK**		SKALA : **1:50**
SPRAWDZIŁ:			DATA: **12.2007**
			NR RYS.: **1**