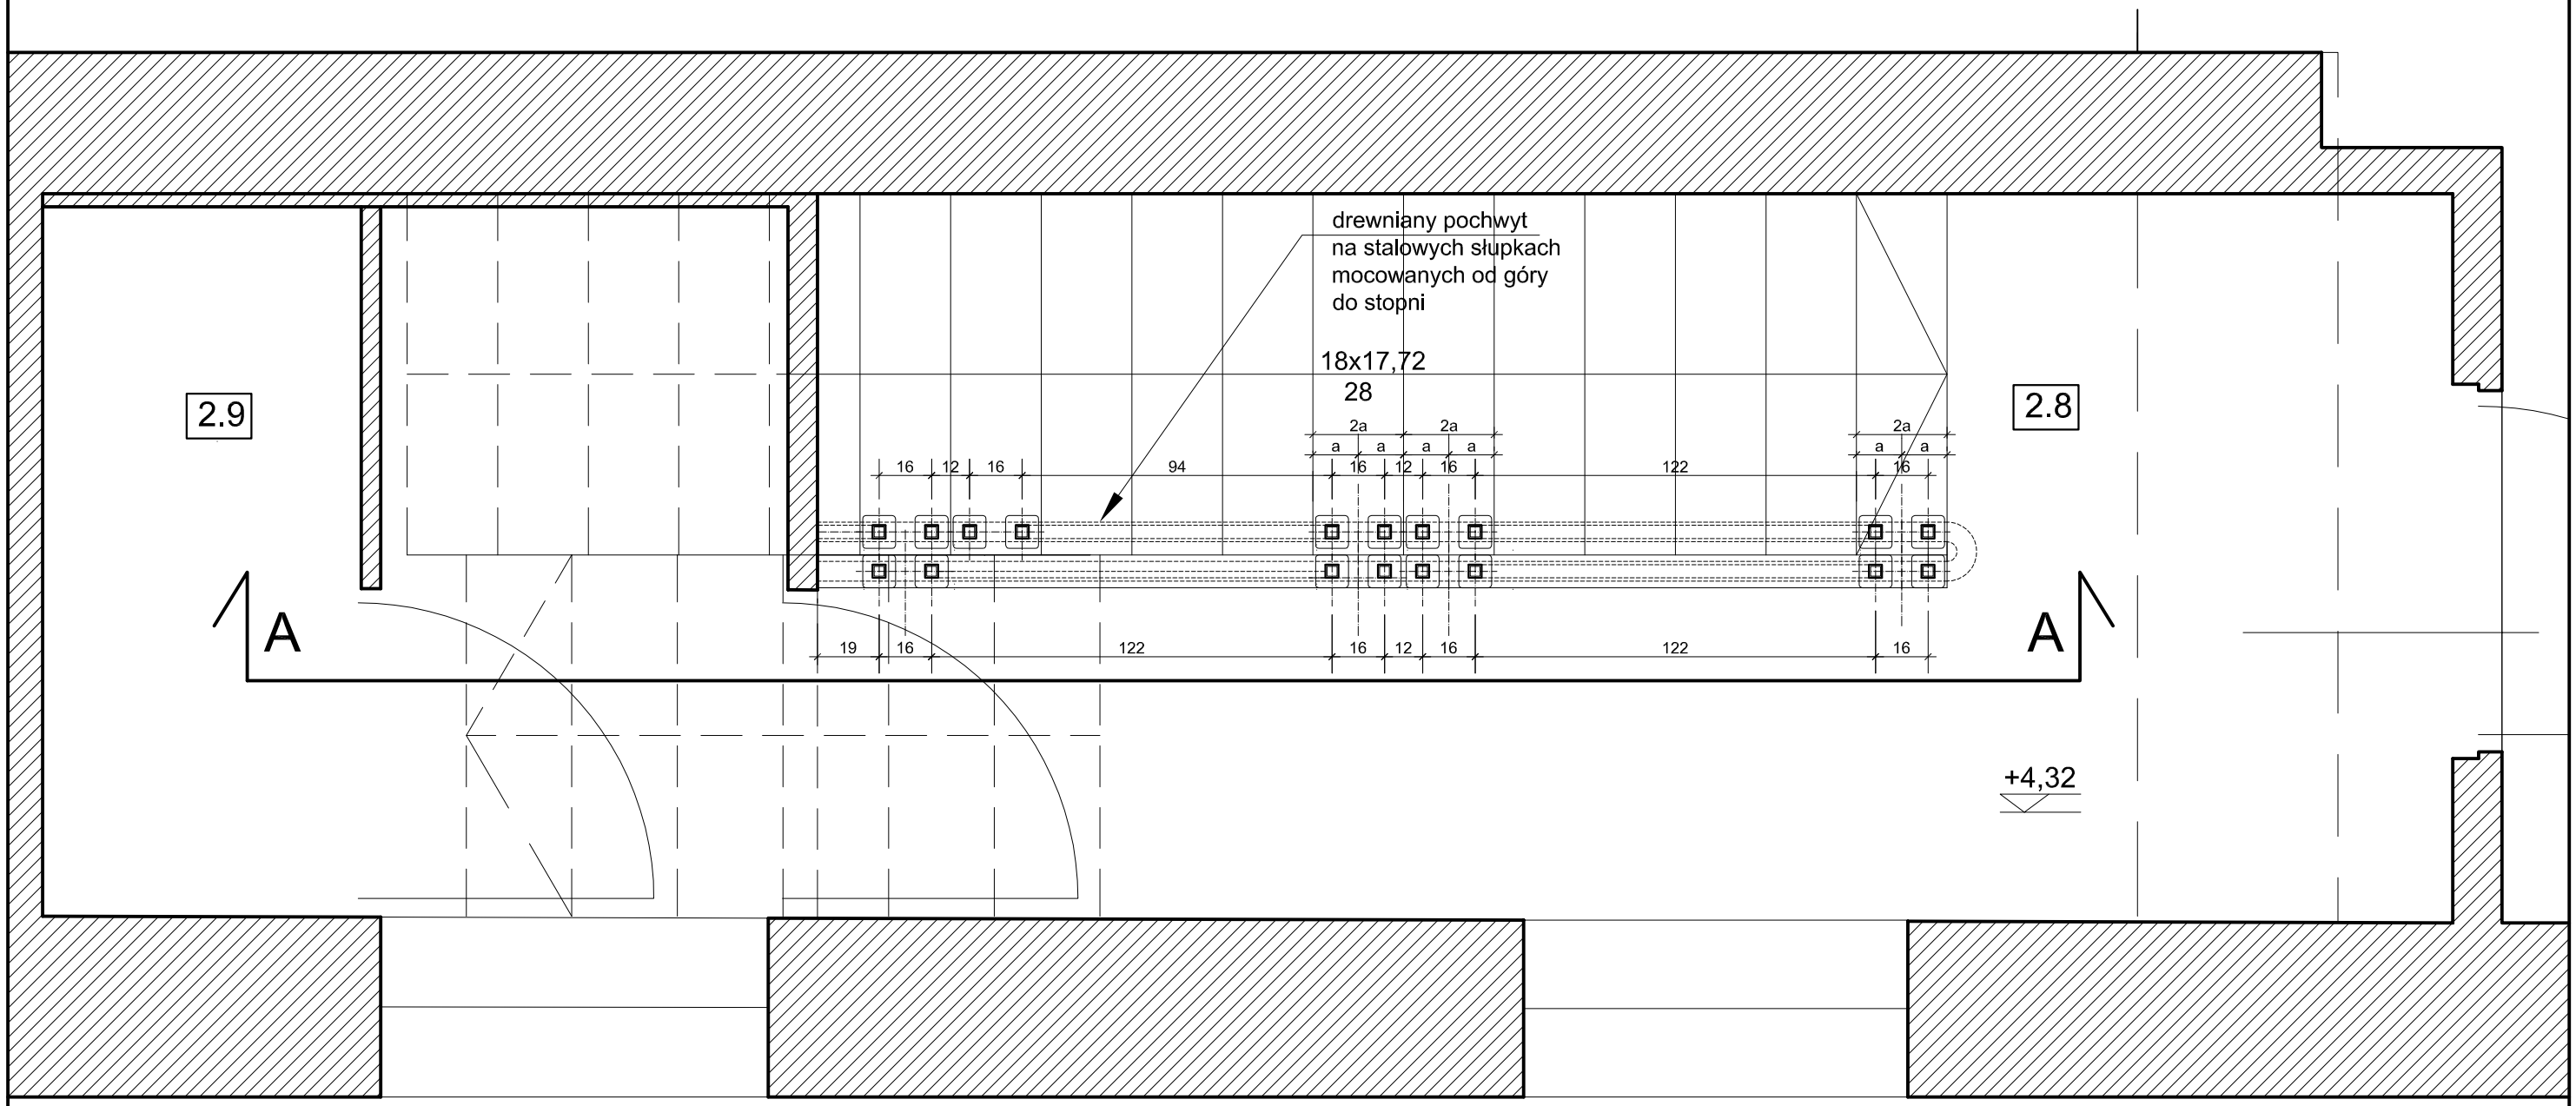

UWAGA:
W obu bocznych klatkach schodowych należy wykonać zaprojektowaną balustradę. Ze względu na nieznaczne różnice w wymiarach obu klatek - przed wykonaniem elementów balustrady wykonawca zobowiązany jest do dokonania odpowiednich pomiarów - tak aby wysokość balustrady była nie mniejsza niż 110cm, a odstęp pomiędzy elementami balustrady nie większy niż 20cm - zgodnie z przepisami.
Elementy stalowe - stal nierdzewna, szczotkowana po długości.
Pochwyt - lite drewno - buk parzony.
Istniejąca balustrada - do usunięcia. Płaskowniki pionowe nalezy uciąć przy podłodze tak aby nie wystawały ponad jej poziom i wypolerować.

PRACOWNIA PROJEKTOWA ARCHITEKTURY KRAJOBRAZU "JANUSZÓWKA" Bielsko-Biała Rynek 4 tel. (033) 8123913

TEMAT:	**MODERNIZACJA SALI WIDOWISKOWEJ DOMU STRAŻAKA W WILKOWICACH, PRZY UL. STRAŻACKIEJ 3**		DIGITALIZACJA PROJEKTU: AutoCAD LT
INWESTOR:	**Gmina Wilkowice, ul. Wyzwolenia 25, 43-365 Wilkowice**		FAZA: **projekt wnętrz**
TREŚĆ RYS.:	**Balustrada w klatce bocznej - rzut piętra**	PODPIS:	BRANŻA: **architektura**
WYKONAŁ:	**mgr inż. arch. Dorota SZCZYGŁOWSKA** **nr upr. 675/01** **artysta plastyk Rafał KOZŁOWSKI** **mgr inż. arch. kraj. Przemysław JANUSZ** **mgr inż. arch. Olga SIOPIS-SICIŃSKA** **nr upr. 13/07/SLOKK**		SKALA : **1:20** DATA: **12.2007**
SPRAWDZIŁ:			NR RYS.: **33**