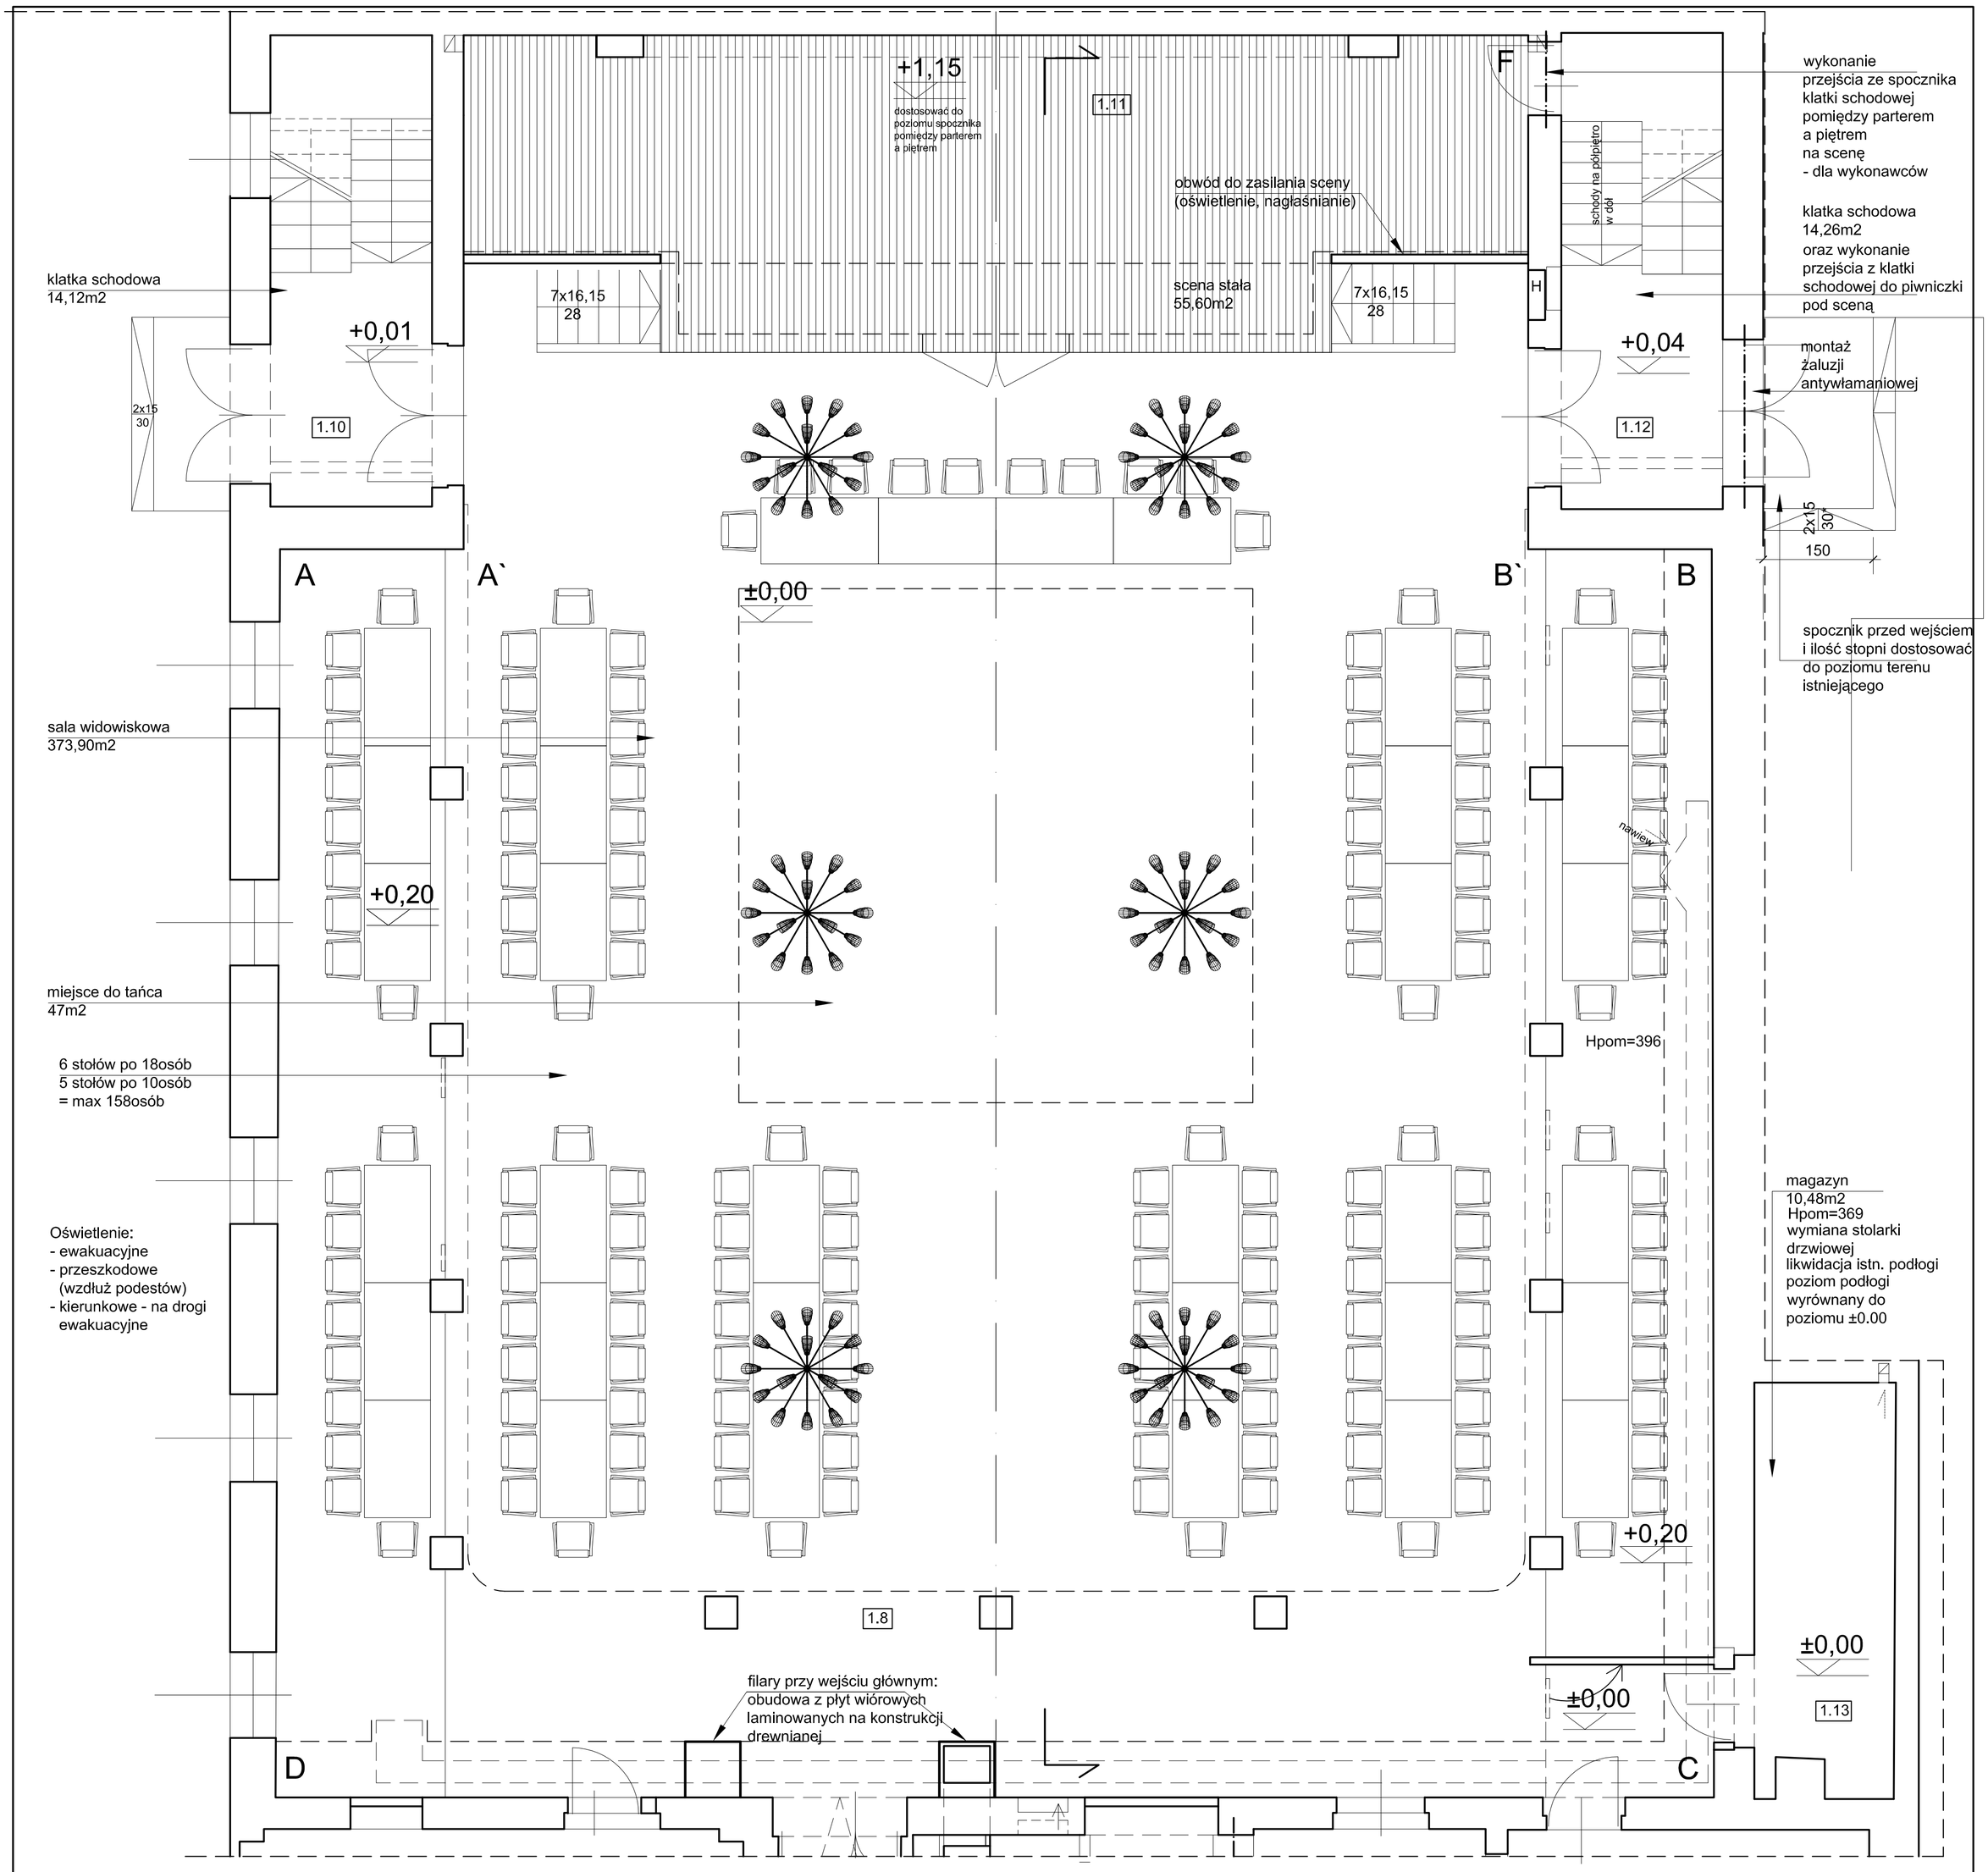

UWAGA:
- wszystkie elementy wystroju wnętrz zaprojektowane z płyt wiórowych należy wykonać z płyt wiórowych zabezpieczonych ogniochronnie.
- dobór materiałów wykończeniowych i kolorów w razie wątpliwości należy ustalić z projektantem.
- wszelkie rozbieżności, zmiany i odstępstwa od projektu należy uzgadniać z projektantem;
- projekt wnętrz rozpatrywać łącznie z projektem budowlanym, z projektem konstrukcji oraz innymi projektami branżowymi
- elementy i materiały użyte do wykonania obiektów objętych opracowaniem powinny posiadać wymagane przepisami atesty i świadectwa.

PRACOWNIA PROJEKTOWA ARCHITEKTURY KRAJOBRAZU "JANUSZÓWKA" Bielsko-Biała Rynek 4 tel. (033) 8123913

TEMAT:	**MODERNIZACJA SALI WIDOWISKOWEJ DOMU STRAŻAKA W WILKOWICACH, PRZY UL. STRAŻACKIEJ 3**		DIGITALIZACJA PROJEKTU: AutoCAD LT
INWESTOR:	**Gmina Wilkowice, ul. Wyzwolenia 25, 43-365 Wilkowice**		FAZA: **projekt wnętrz**
TREŚĆ RYS.:	**RZUT SALI WIDOWISKOWEJ - aranżacja nr 2** (przyjęcie okolicznościowe - np. wesele)	PODPIS:	BRANŻA: **architektura**
WYKONAŁ:	**mgr inż. arch. Dorota SZCZYGŁOWSKA** nr upr. 675/01 **artysta plastyk Rafał KOZŁOWSKI** **mgr inż. arch. kraj. Przemysław JANUSZ** **mgr inż. arch. Olga SIOPIS-SICIŃSKA** **mgr inż. arch. Maciej SZCZYGŁOWKI**		SKALA : **1:100** DATA: **12.2007**
SPRAWDZIŁ:			NR RYS.: **3**