TABLICA TL NA ZEWNĘTRZNEJ ŚCIANIE BUDYNKU

UKŁAD POMIAROWY GMINY
projektowany na nowych warunkach

UKŁAD POMIAROWY TP-SA –istniejący
wyniesiony na zewnątrz budynku

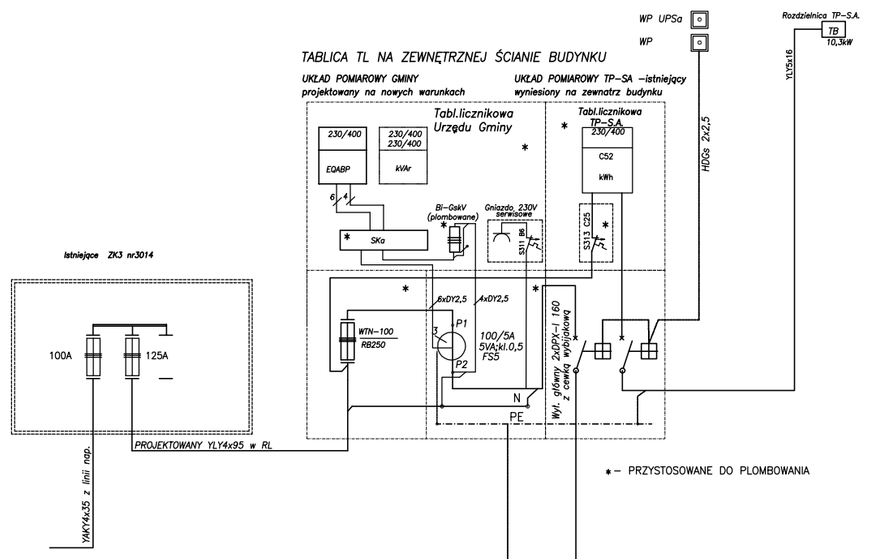

SCHEMAT PODŁĄCZEŃ LICZNIKA EQABP W UKŁADZIE PÓŁPOŚREDNIM

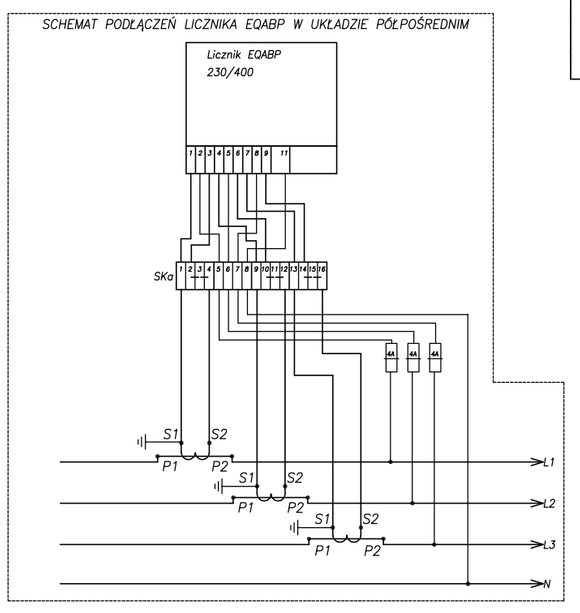

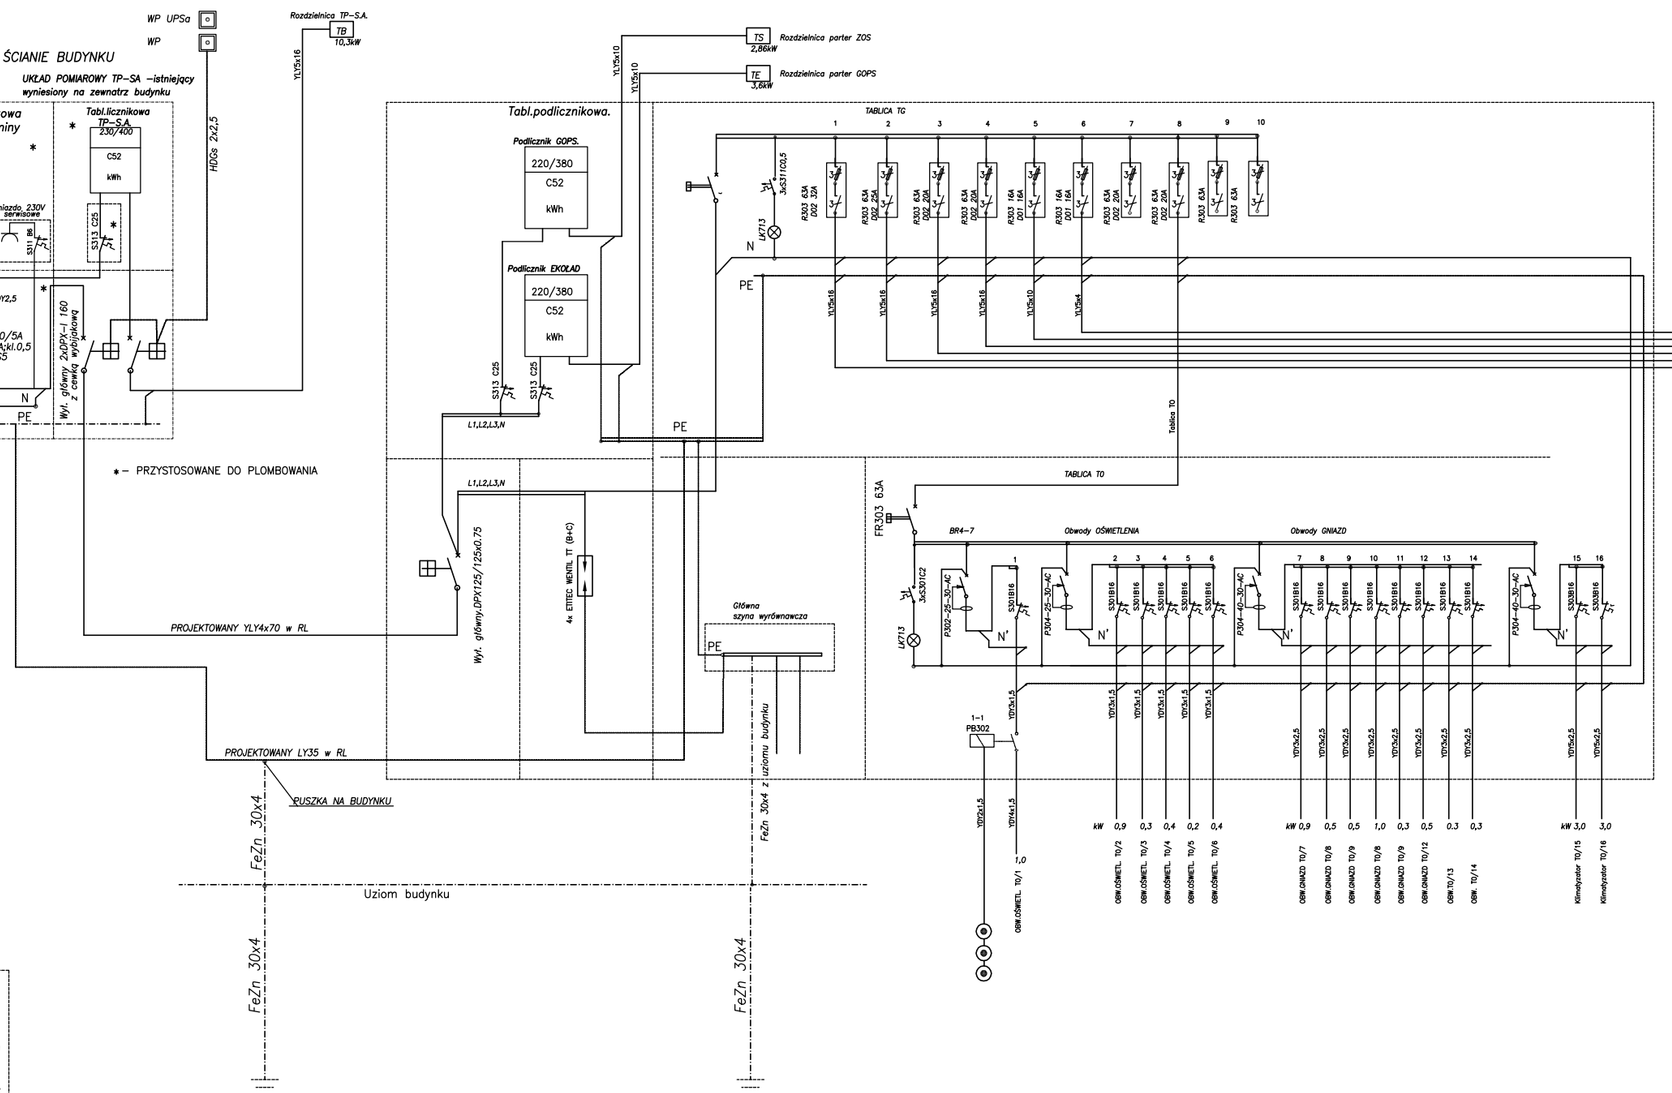

TL– OBUDOWA II KL. IZOLACJI
NA BAZIE SKRZYNEK ST/57 INCOBEX

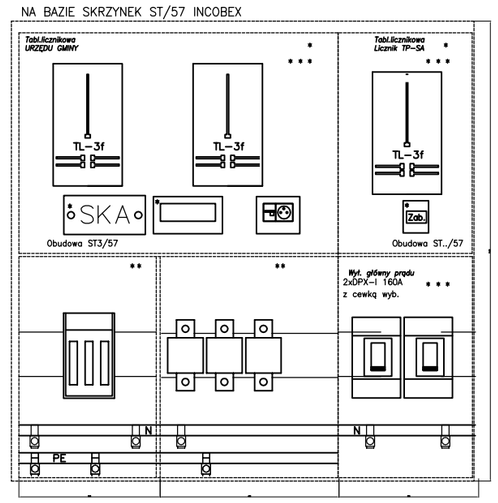

* – PRZYSTOSOWANE DO PLOMBOWANIA
** – ZAMYKANE NA ZAMEK Z WKŁADKĄ OBOWIĄZUJĄCĄ W ZE
*** – ZAMYKANE NA ZAMEK Z WKŁADKĄ OBOWIĄZUJĄCĄ W ZE Z DOSTĘPEM ODBIORCY

RG– OBUDOWA II KL. IZOLACJI
NA BAZIE SKRZYNEK ST/88 INCOBEX

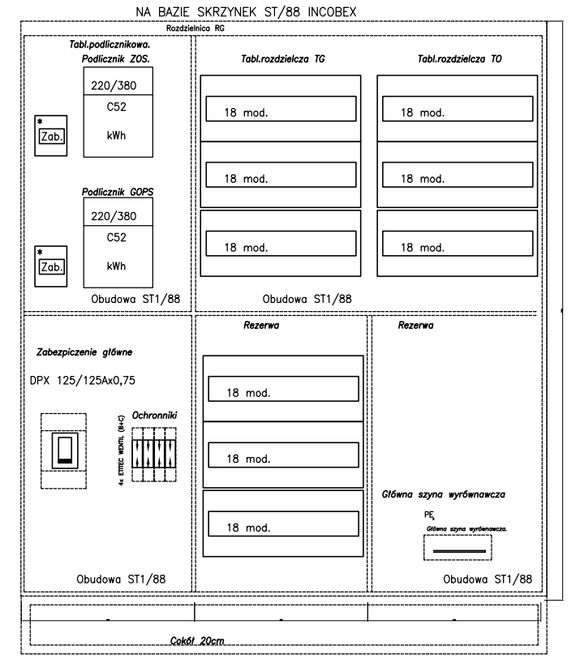

UKŁAD SIECI TT
SYSTEM OCHRONY PRZED PORAŻENIEM SAMOCZYNNE SZYBKIE WYŁĄCZENIE ZASILANIA

Dla układu pom. GMINY Psz = 40,0kW +22kW REZ. Io = 97,0A
Dla układu pom. TP S.A. Psz = 10,3kW Io = 17,0A

ES "ELKENT-SYSTEM"
Przedsiębiorstwo Techniczno-Handlowe
43-300 Bielsko-Biała ul.Towarowa 26
tel.:81 652 28
e-mail:biuro@elkent-system.pl internet:www.elkent-system.pl
PRACOWNIA PROJEKTOWANIA SYSTEMÓW, SIECI I INSTALACJI ELEKTRYCZNYCH

Obiekt:
URZĄD GMINY WILKOWICE
WILKOWICE UL WYZWOLENIA 25

Nazwa projektu:
WEWNĘTRZNE INSTALACJE ELEKTRYCZNE I TELEFONICZNE

	Nazwisko	Podpis
Projekt.	mgr inż.A.Gąsiński upr.5/96 oraz 148/87 Bielsko-Biała SLK/IE/0743/03	
Sprawdził	inż. Jan Gajdziszewski upr.504/KW/73 oraz 300/89 Bielsko-Biała MAP/IE/0373/06	

Treść rysunku:
SCHEMAT IDEOWY ZASILANIA
ROZDZIELNICA RG

Skala:
Nr rys.: 1
Data: czerwiec 2009
Zastępuje rys.: