
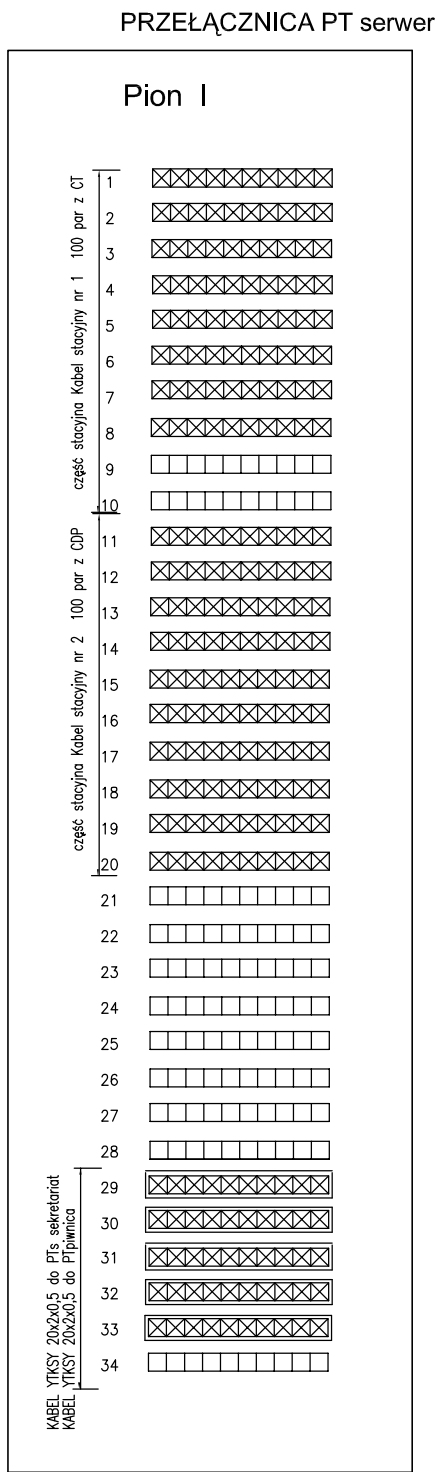


1.Łącznice i wyposażenie firmy KRONE.  
2.Łączniki 2/10 rozłączne montowane na gnieźdnikach

SZAFKA WNĘTRZOWA METALOWA  
510 E - pojemność 340 par

Wymiary:  
1000x300x140 mm.

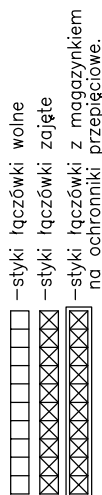

Magazynki wyposażać w ochronniki  
Przełącznicę uziemić, połączyć z instalacją wyrównawczą.

<b>ES</b> "ELKENT-SYSTEM"			
Przedsiębiorstwo Techniczno-Handlowe PRACOWNIA PROJEKTOWANIA SYSTEMÓW, SIECI 43-300 Bielsko-Biała ul.Towarowa 26 tel.:81 652 28 I INSTALACJI ELEKTRYCZNYCH e-mail:biuro@elkent-system.pl internet:www.elkent-system.pl			
Obiekt:		Nazwa projektu:	
URZĄD GMINY WILKOWICE WILKOWICE UL. WYZWOLENIA 25		WEWNĘTRZNE INSTALACJE ELEKTRYCZNE I TELEFONICZNE	
Projekt.	Nazwisko	Podpis	
	mgr inż.A.Gasiński upr.5/96 oraz 148/87 Bielsko-Biała SLK/IE/0743/03		
Sprawdził	inż. Jan Gajdziszewski upr.504/KW/73 oraz 300/89 Bielsko-Biała MAP/IE/0373/06		
	Skala:		Nr rys.: 22
		Data:	Zastępuje rys.: czerwiec 2009