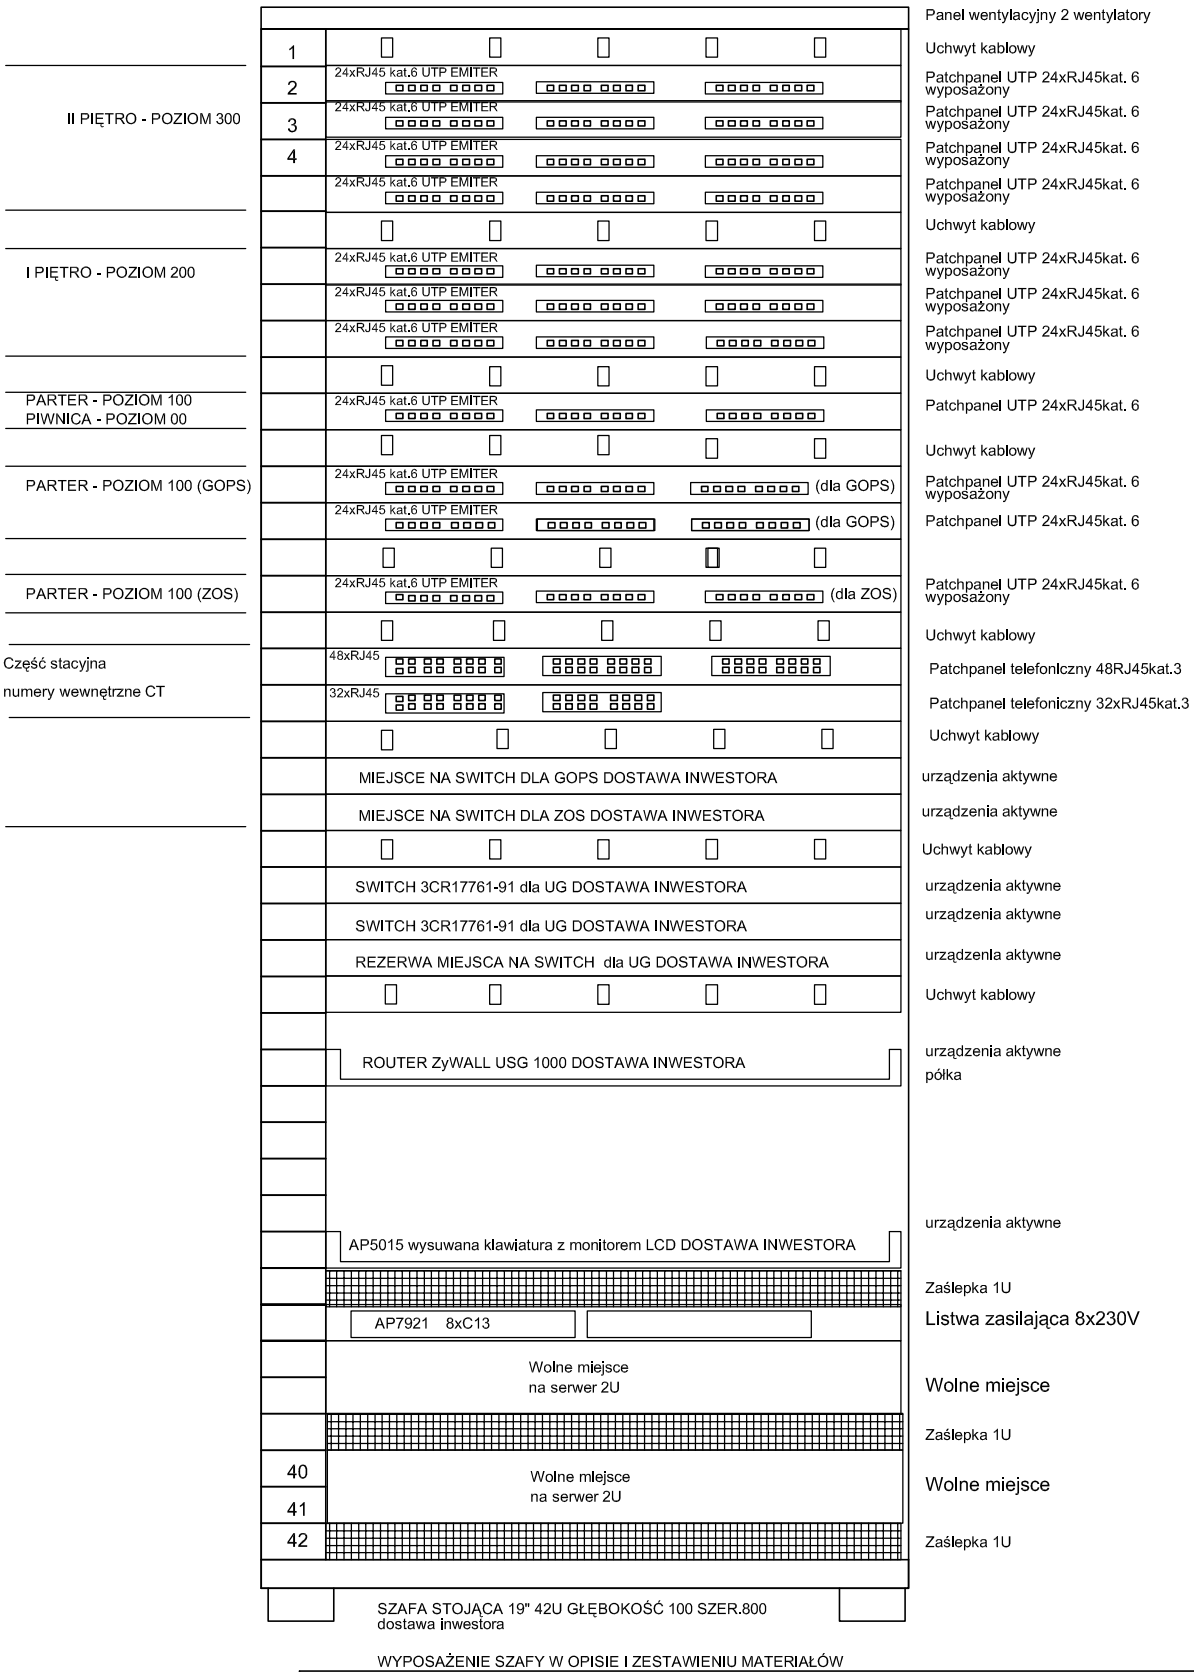

WYPOSAŻENIE SZAFY W OPISIE I ZESTAWIENIU MATERIAŁÓW

ES "ELKENT-SYSTEM"

Przedsiębiorstwo Techniczno-Handlowe
43-300 Bielsko-Biała ul.Towarowa 26
tel.:81 652 28
e-mail:biuro@elkent-system.pl internet:www.elkent-system.pl

PRACOWNIA PROJEKTOWANIA SYSTEMÓW, SIECI I INSTALACJI ELEKTRYCZNYCH

Obiekt:
URZĄD GMINY WILKOWICE
WILKOWICE UL WYZWOLENIA 25

Nazwa projektu:
OKABLOWANIE STRUKTURALNE BUDYNKU I DEDYKOWANA SIEĆ ELEKTRYCZNA ZASILAJĄCA STANOWISKA KOMPUTEROWE

	Nazwisko	Podpis
Projekt.	mgr inż.A.Gasiński upr.5/96 oraz 148/87 Bielsko-Biała SLK/IE/0743/03	
Sprawdził	inż. Jan Gajdziszewski upr.504/KW/73 oraz 300/89 Bielsko-Biała MAP/IE/0373/06	

Treść rysunku:
SZAFA KABLOWA OKABLOWANIA STRUKTURALNEGO CPD

Skala:

Nr rys.: 2

Data: CZERWIEC 2009

Zastępuje rys.: