ROZDZIELNICA OBWODÓW DEDYKOWANYCH TK OBUDOWA NATYNKOWA XL160 6x24

(obudowa IIkl. izolacji z drzwiami transparentnymi wyposażona wys.1050,szer.550, gł.192)

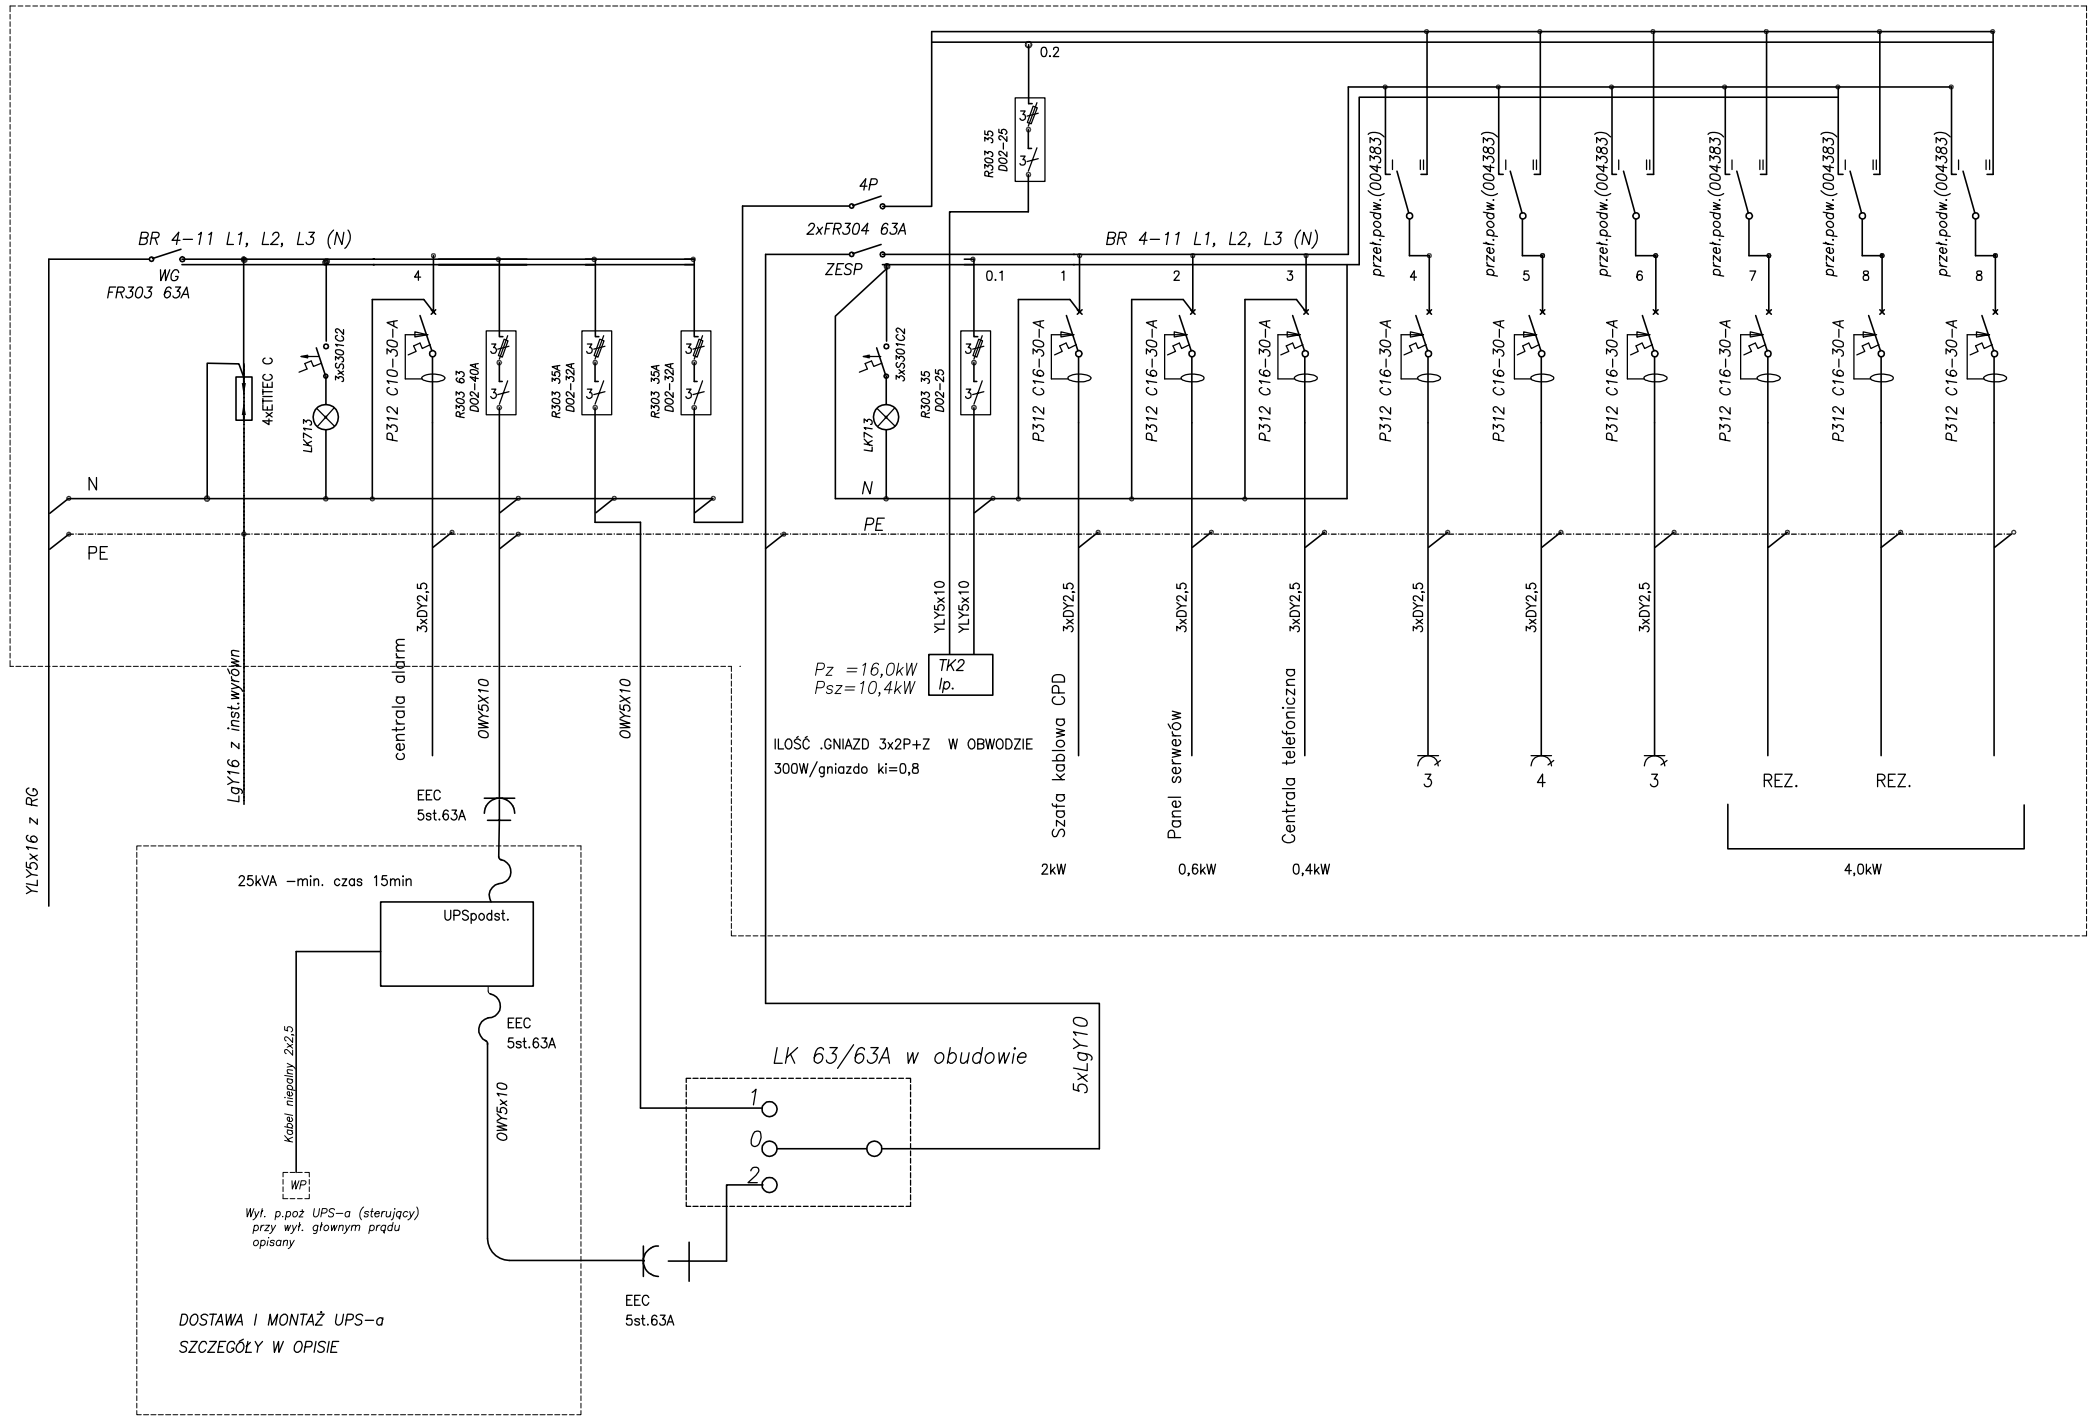

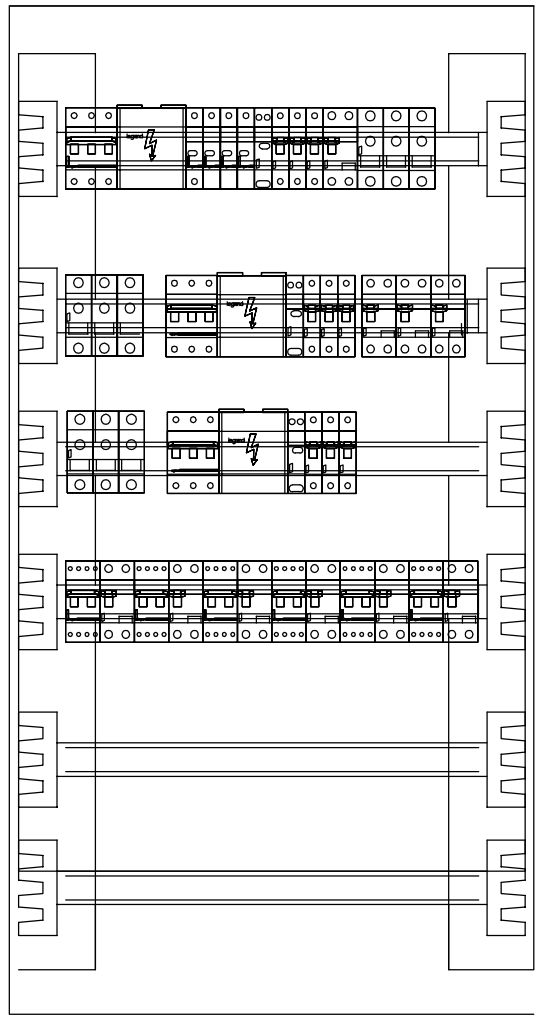

Pz = 24,0kW
Psz=19,2kW
Io =31,1A

UKŁAD SIECI TT

Szybkie wyłączenie zasilania

ES "ELKENT-SYSTEM" Przedsiębiorstwo Techniczno–Handlowe 43–300 Bielsko–Biała ul.Towarowa 26 tel.:81 652 28 e–mail:biuro@elkent–system.pl internet:www.elkent–system.pl	PRACOWNIA PROJEKTOWANIA SYSTEMÓW, SIECI I INSTALACJI ELEKTRYCZNYCH	
Obiekt: URZĄD GMINY WILKOWICE WILKOWICE UL WYZWOLENIA 25	Nazwa projektu: OKABLOWANIE STRUKTURALNE BUDYNKU I DEDYKOWANA SIEĆ ELEKTRYCZNA ZASILAJĄCA STANOWISKA KOMPUTEROWE	
	Nazwisko	Podpis
Projekt.	mgr inż.A.Gasiński upr.5/96 oraz 148/87 Bielsko–Biała SLK/IE/0743/03	
Sprawdził	inż. Jan Gajdziszewski upr.504/KW/73 oraz 300/89 Bielsko–Biała MAP/IE/0373/06	
Treść rysunku: SCHEMAT IDEOWY ZASILANIA TABLICA TK		
Skala:	Nr rys.: 15	
Data: STYCZEŃ 2008	Zastępuje rys.:	