

☒ M/

☒ M/

☒ M/

- Sprzedane lub wymienione

- Własność UG - z prawem pierwokupu przez ANR

- Własność UG

- Teren Wysypiska śmieci

- Planowane poszerzenie drogi do wysypiska

- Teren Zalesiony


- Projektowane przedłużenie ul. Rolniczej

- Projektowana Sieć Wysokiego Napięcia

- Wodociąg

- Kanalizacja

0,0000 - Podziałowa w 1/1

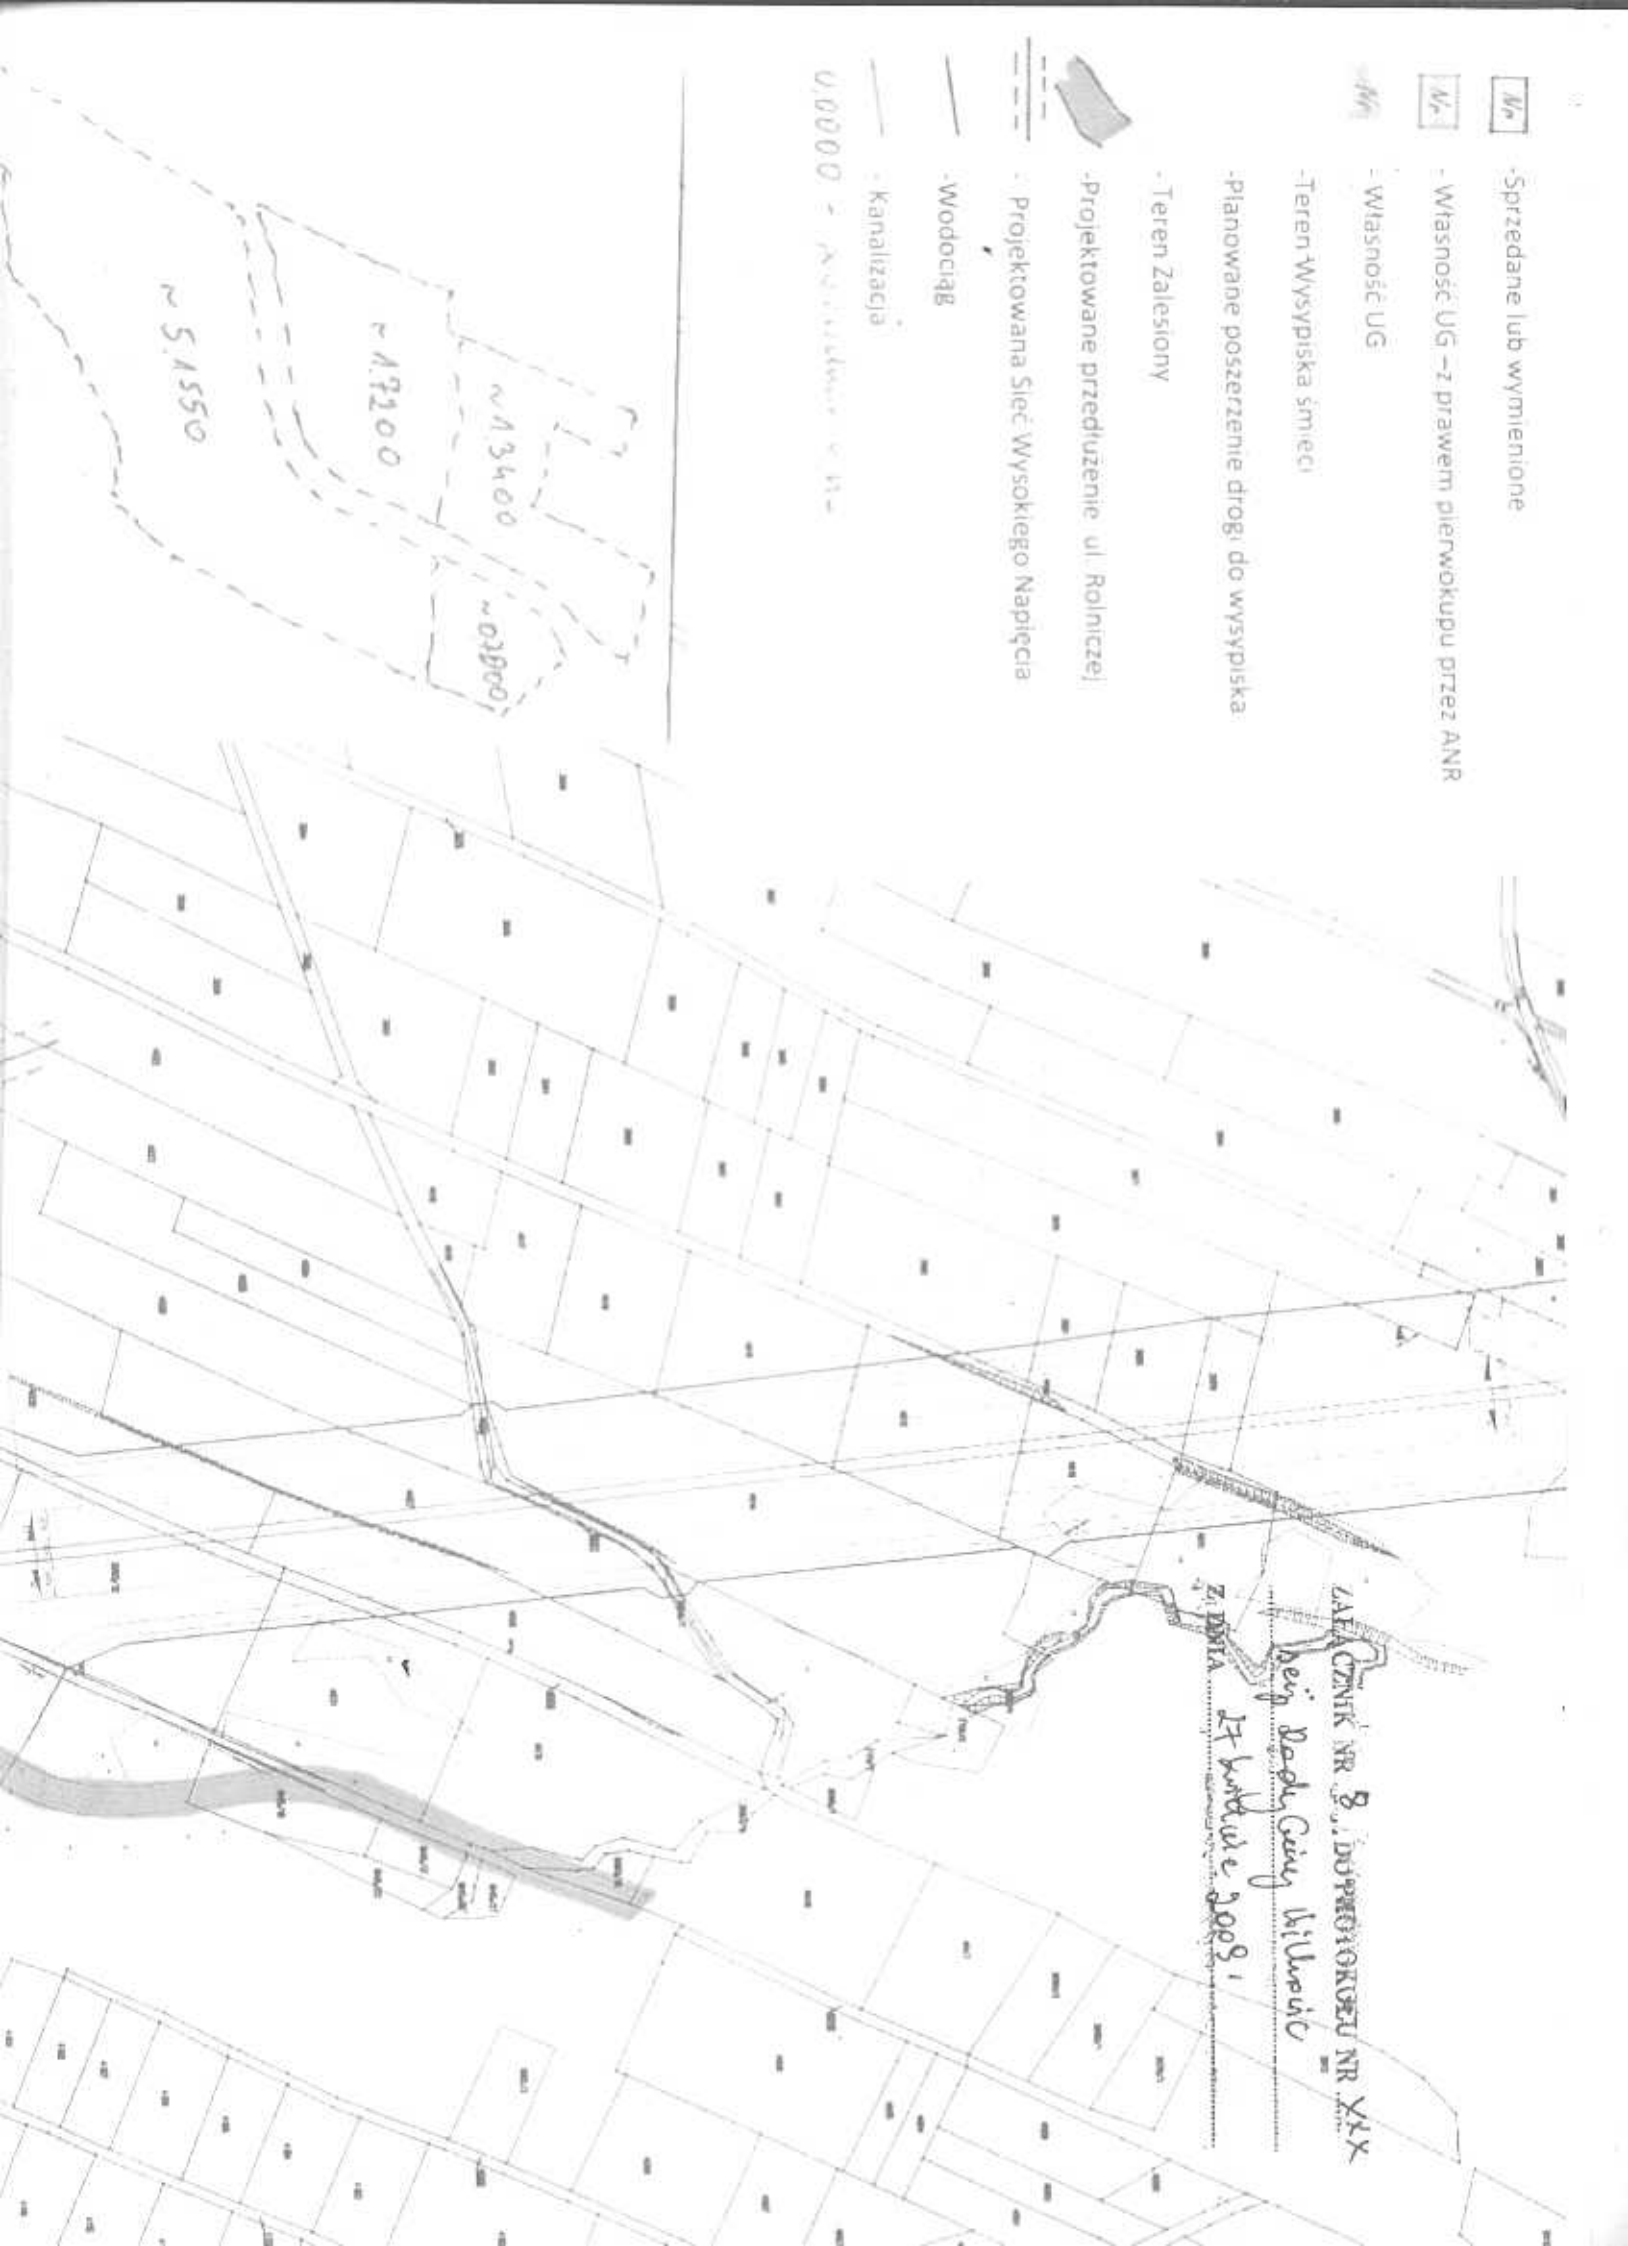

LAT. CZNIK NR 8, DOKUMENT NR XXX

Ing. Bogdan Wilczyński

Z. DATA 17 kwietnia 2008

