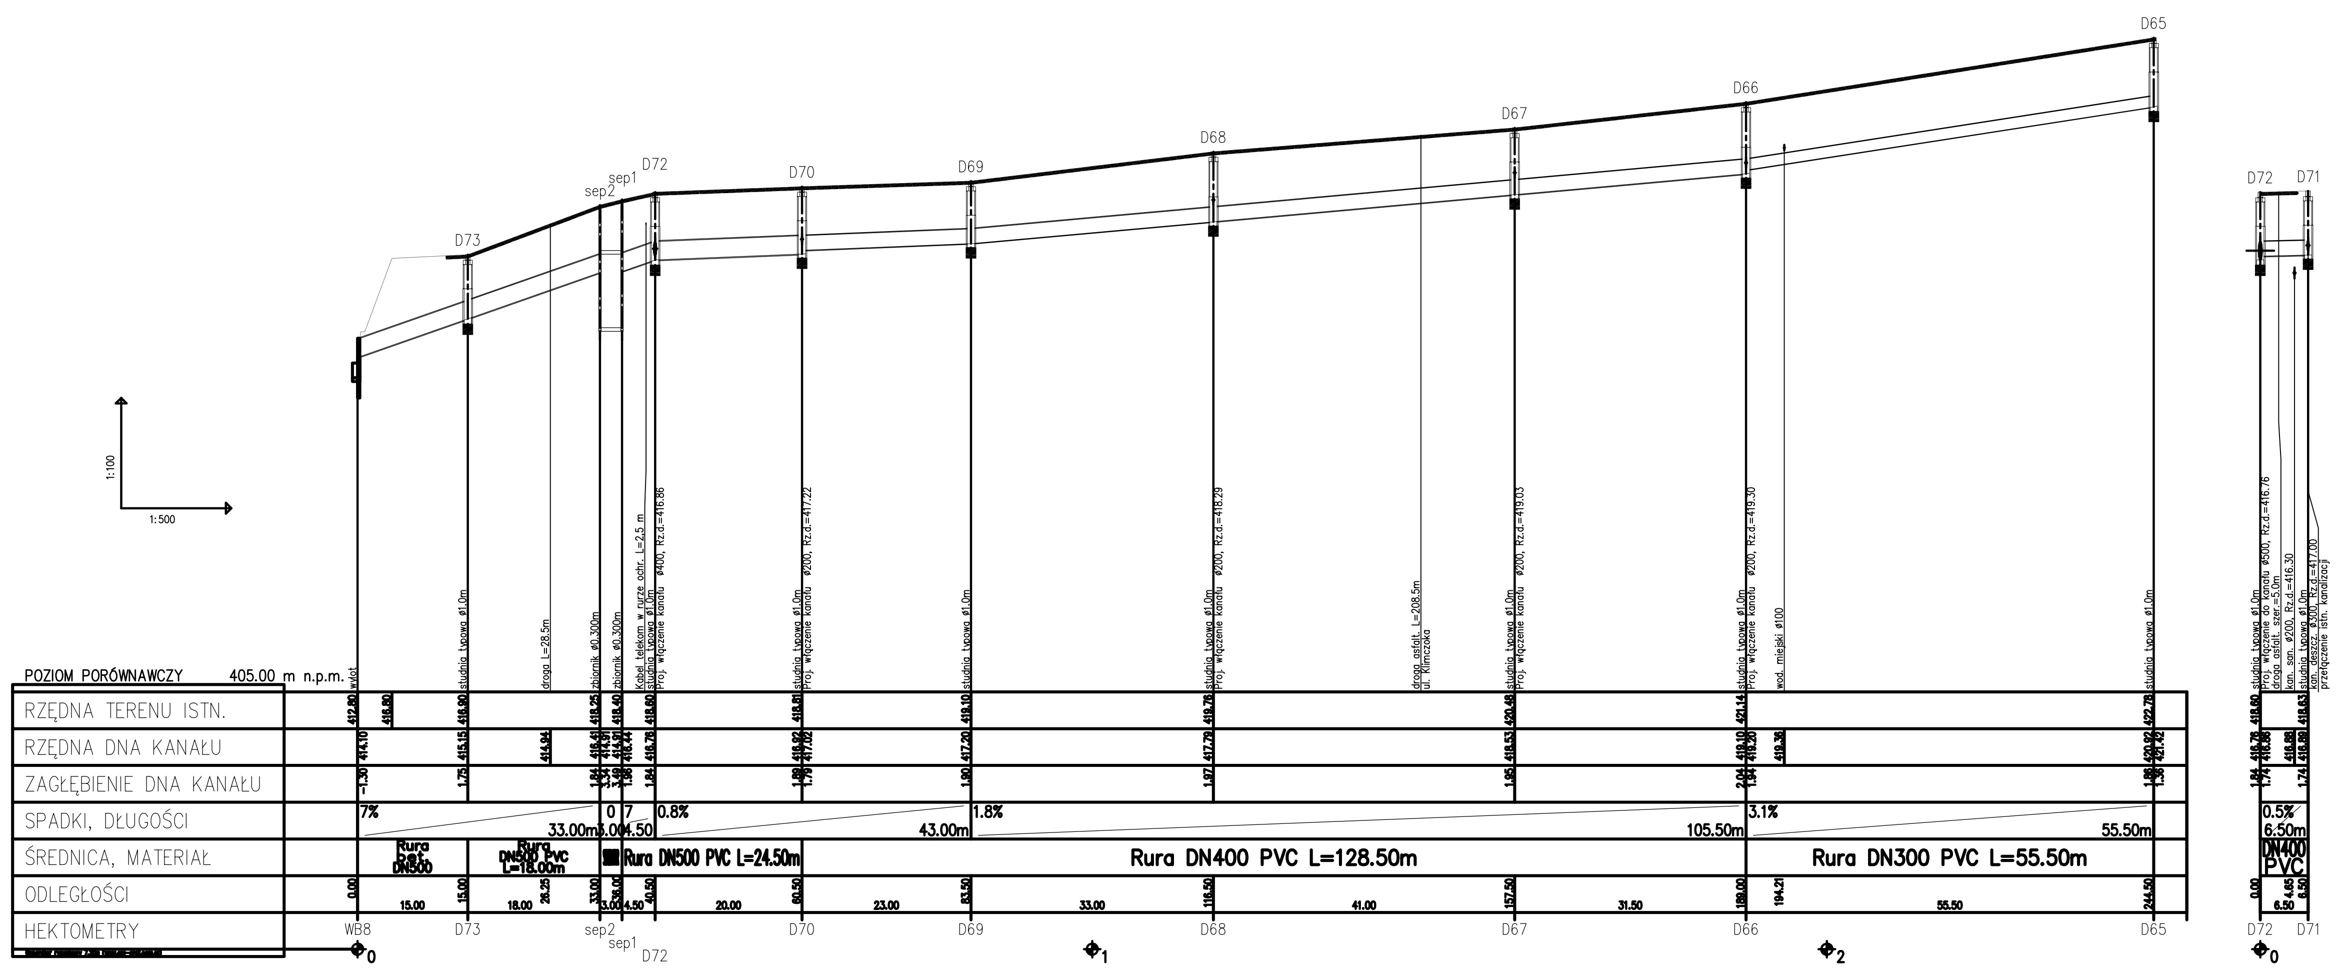

Pracownia Projektowo Konsultingowo Usługowa ➤ ABI ❮

		Nazwisko	Data i podpis
Inwestor: Gmina Wilkowice, ul. Wyzwolenia 25, 43-365 Wilkowice	Projektował	mgr inż. M. Gumola	08.2008
Obiekt: Odwodnienie drogi ul. Klimczoka w Bystrej, Bystra gm. Wilkowice	Sprawdził	mgr inż. K. Gumola	08.2008
Tytuł: PROFIL PODŁUŻNY ODCINEK D65 - WB8	Stadium: PB	Nr rysunku: 04.8	Podziałka: 1:100/500