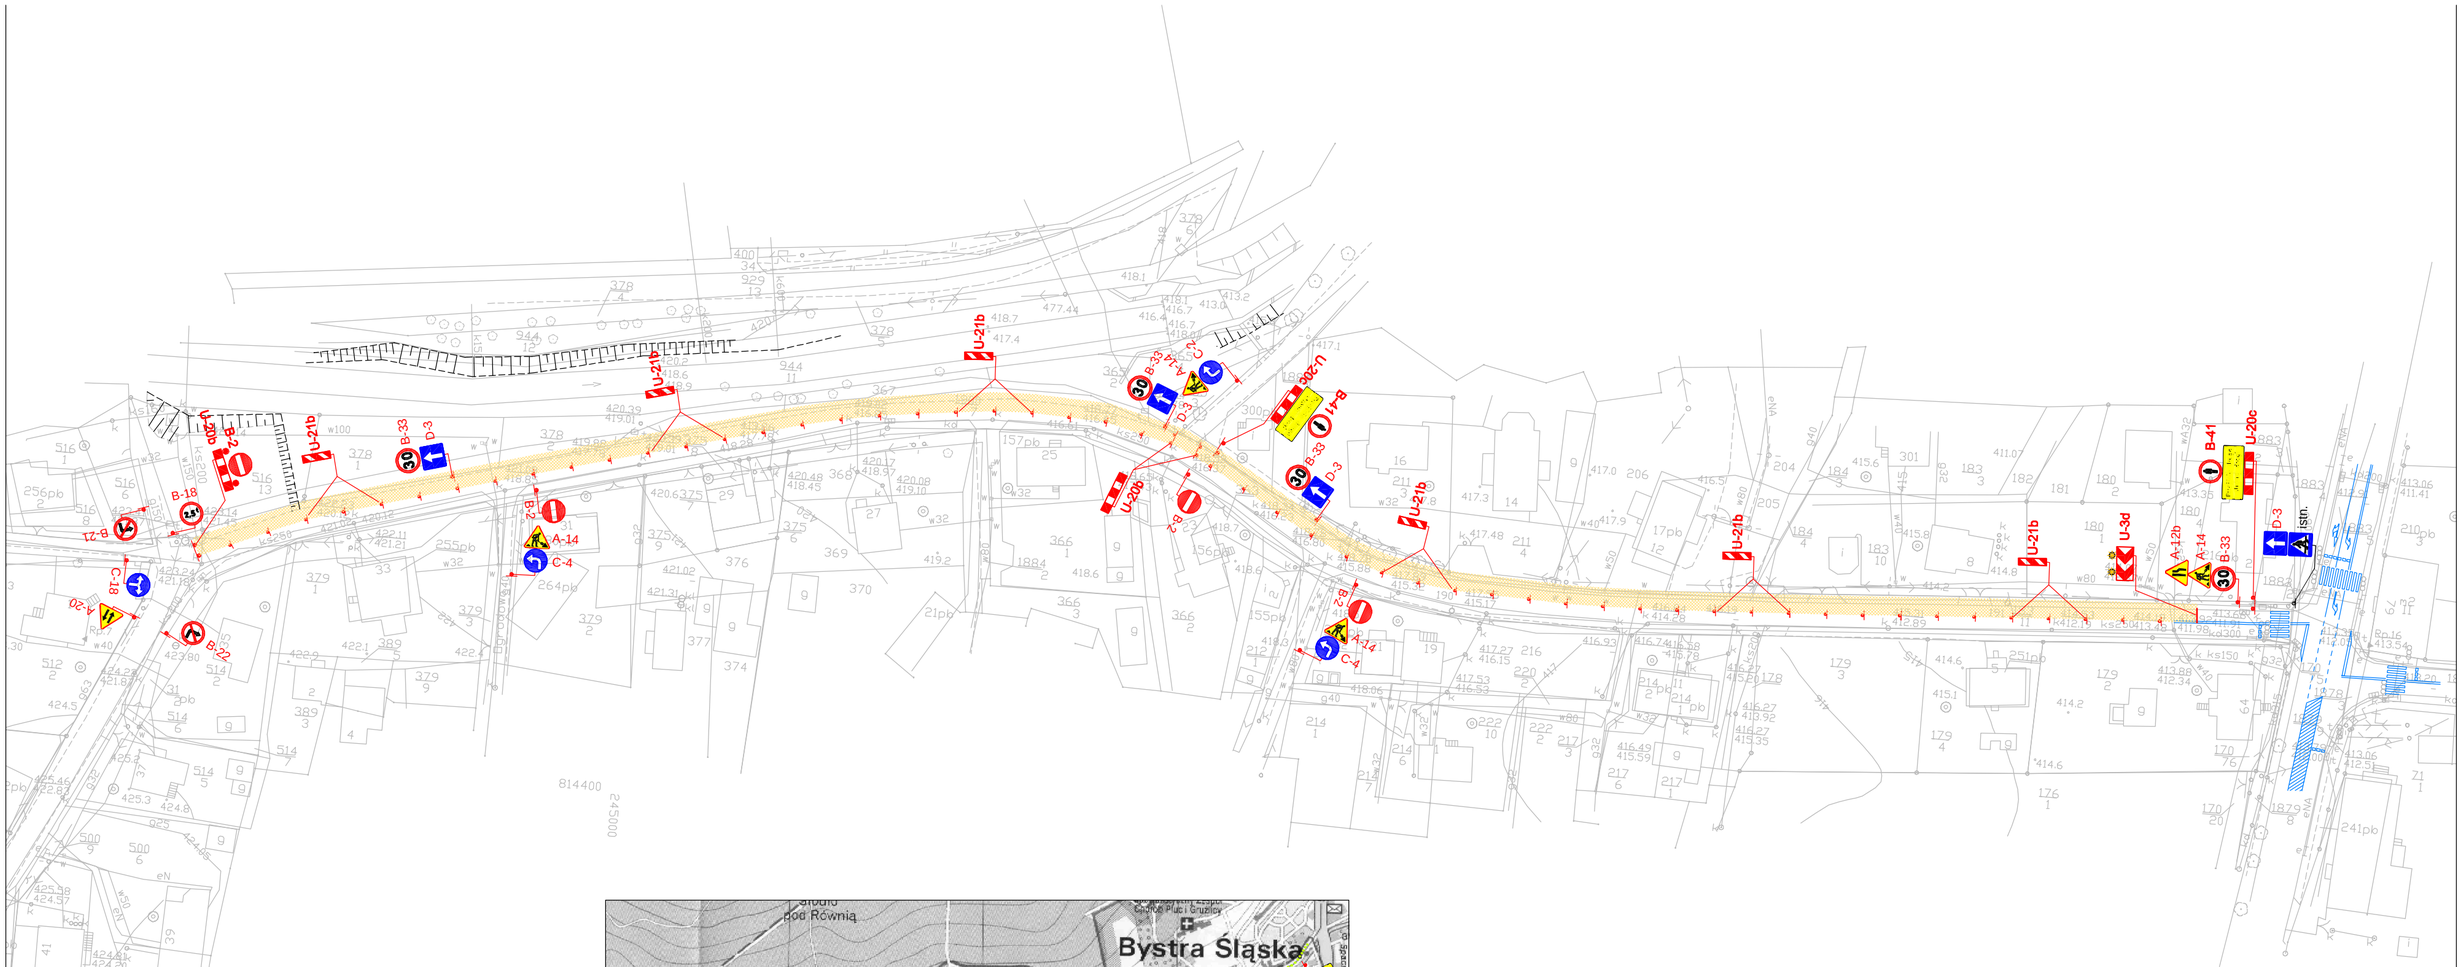

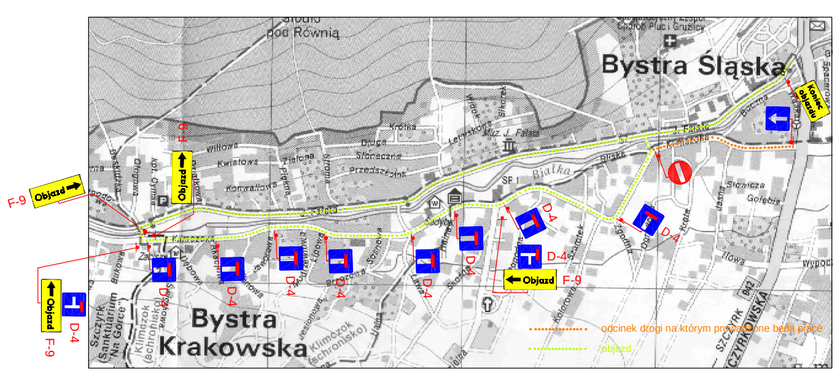

UWAGA:

Utrzymać bezpieczny ruch pieszy na odcinku na którym prowadzone będą prace

Pieszych od miejsca robót odgrodzić zaporami drogowymi U-20c

Umożliwić mieszkańcom bezpieczne dojście do swoich posesji.

W przypadku przejścia ciągu pieszego przez wykop ułożyć dla pieszych kładki U-28

Pozostałe zabezpieczenia wykonać zgodnie z przepisami BHP dla prowadzenia robót

ZAMAWIAJĄCY: URZĄD GMINY WILKOWICE	JaRoad projekty, wykonawstwo, nadzory drogowe	*mgr inż . Jarosław Dziech* tel./fax. +4833 4977679 kom.0501 330087 e-mail: jaroad@jaroad.pl	*43-316 Bielsko-Biala ul. Giewont 8/20 NIP 547-199-71-71*
TEMAT: **Przebudowa ulicy Klimczoka w Bystrej**	AUTORZY I WSPÓŁAUTORZY: mgr inż. Piotr Szostek mgr inż. Jarosław Dziech mgr inż. Jacek Gawron	PODPIS:	DATA: marzec 2009 BRANZA: Drogi FAZA: SKALA: 1:1000
ADRES: ul. Klimczoka Bystra	TRESC RYSUNKU: Projektowana organizacja ruchu na czas robót etap IA		NUMER RYSUNKU: 4.1

PDF stworzony przez wersję demonstracyjną pdfFactory Pro www.pdffactory.pl/