

"INWESTOR" SP. Z O.O. - Oddział Bielsko-Biala

43-300 BIELSKO-BIALA; UL. PIEKARSKA 50; TEL. 033 8161716

INWESTOR:

URZĄD GMINY W WILKOWICACH

43-365 WILKOWICE UL. WYŻWOLENIA 25

TEMAT:

BUDOWA SALI GIMNASTYCZNEJ PRZY PUBLICZNYM GIMNAZJUM W BYSTRZY  
UL. SZCZYPKOWSKA 2

NR. W. Z. I. Z. T.

DATA: 06.2002

NR. RYS.

TYTUL:

SKALA: 1:50

PRZEKROJE TYPOWE

2.

AUTORZY:

BRANŻA: DROGOWA

PODPIS I DATA

IMIĘ I NAZWISKO:

MGR INŻ. ARCH.

PIOTR THEN


MGR INŻ.

GRZEGORZ GLANOWSKI

m.inż. arch. PIOTR THEN  
UL. R. BUD. Nr 19 90 B-B  
specjalność: architektonicznej  
do projektowania bez ograniczeń


KOPLOWANIE ORAZ POWIELANIE DOKUMENTACJI BEZ ZGODY AUTORA ZABRONIONE.  
WSZELKIE PRAWA ZASTRZEŻONE.



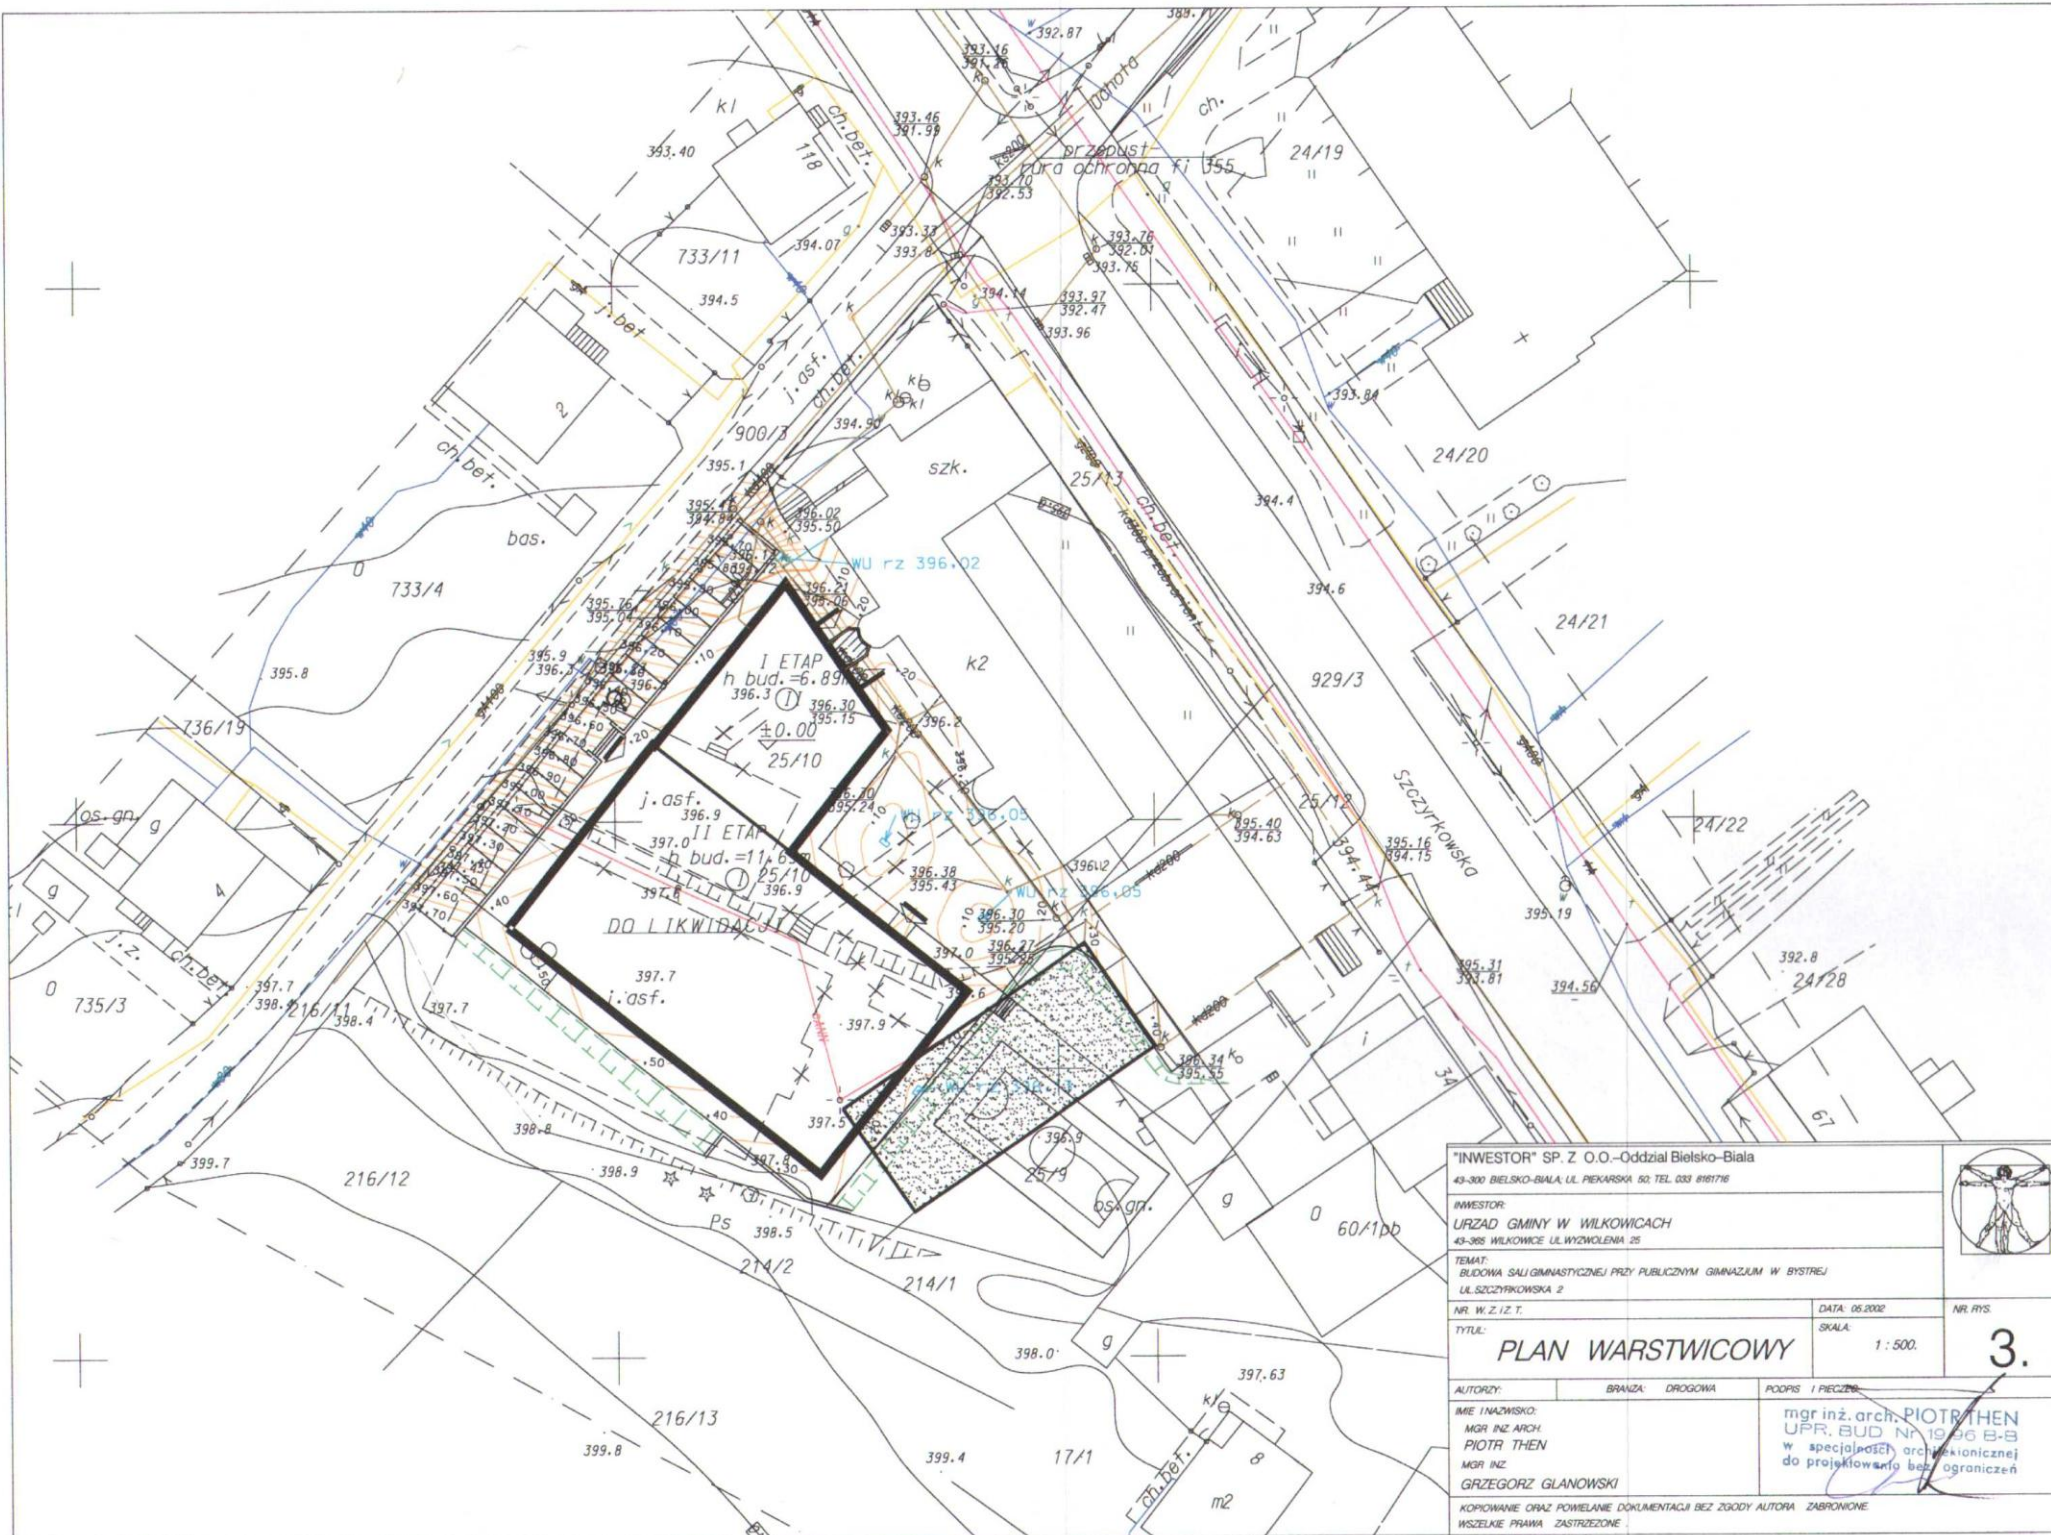


"INWESTOR" SP. Z O.O. - Oddział Bielsko-Biala 43-300 BIELSKO-BIALA, UL. PIEKARSKA 52, TEL. 033 8181716			
INWESTOR: URZĄD GMINY W WILKOWICACH 43-365 WILKOWICE, UL. WYŻOLENIA 25			
TEMAT: BUDOWA SALI GIMNASTYCZNEJ PRZY PUBLICZNYM GIMNAZJUM W BYSTRZEJ UL. SZCZYRKOWSKA 2			
NR. W. Z. I. Z. T.		DATA: 05.2002	NR. RYS.
TYTUŁ:		SKALA: 1:500	3.
AUTORZY:	BRANŻA: DROGOWA	PODPIS I PIECZĘĆ	
IMIE I NAZWISKO: mgr inż. arch. PIOTR THEN mgr inż. GRZEGORZ GLANOWSKI		mgr inż. arch. PIOTR THEN UPR. BUD. NR 1936 B-B w specjalności architektonicznej do projektowania bez ograniczeń	
KOPLOWANIE ORAZ POWIELANIE DOKUMENTACJI BEZ ZGODY AUTORA ZABRONIONE. WSZELKIE PRAWA ZASTRZEŻONE.			

P-1  
wykop = 5,5m<sup>2</sup>

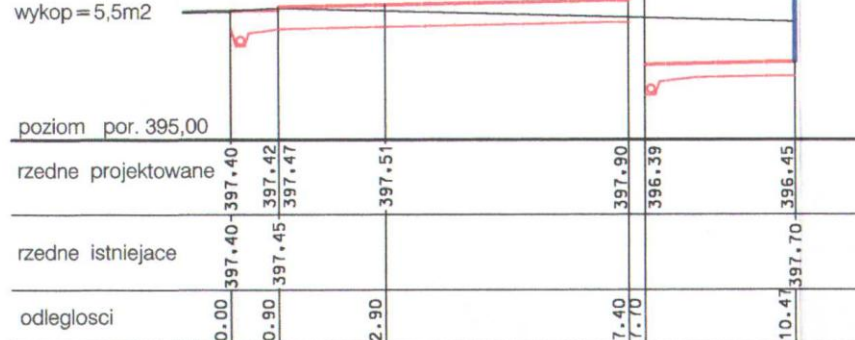


P-2  
wykop = 6,1m<sup>2</sup>

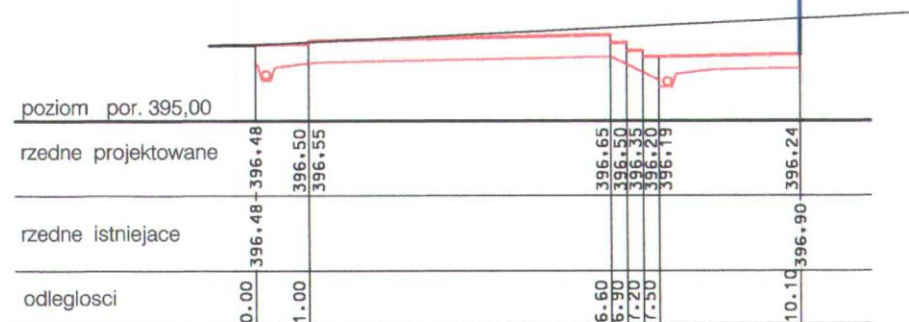


"INWESTOR" SP. Z O.O. - Oddział Bielsko-Biała 43-300 BIELSKO-BIALA, UL. PIEKARSKA 50; TEL. 033 8181716			
INWESTOR: URZĄD GMINY W WILKOWICACH 43-365 WILKOWICE UL. WYŻWOLENIA 25			
TEMAT: BUDOWA SALI GIMNASTYCZNEJ PRZY PUBLICZNYM GIMNAZJUM W BYSTRZEJ UL. SZCZEPYŃSKA 2			
NR. W. Z. I. Z. T.		DATA: 05.2002	NR. RYS.
TYTUŁ: <b>PRZEKROJE POPRZECZNE</b>		SKALA: 1:500	<b>4,1.</b>
AUTORZY:	BRANŻA: DROGOWA	PODOPS. I. PRZECZ.	
IMIE I NAZWISKO: MGR INŻ. ARCH. PIOTR THEN MGR INŻ. GRZEGORZ GLANOWSKI		MGR INŻ. ARCH. PIOTR THEN MGR BUD. Nr 19/96 B-B w specjalności architektonicznej do projektowania bez ograniczeń	
KOPLOWANIE ORAZ POWIELANIE DOKUMENTACJI BEZ ZGODY AUTORA ZABRONIONE. WSZELKIE PRAWA ZASTRZEŻONE.			



P-3  
wykop = 5,3m<sup>2</sup>

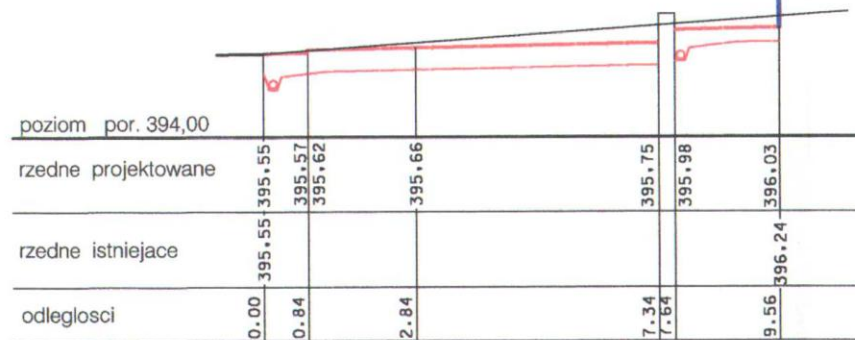


P-4  
wykop = 4,7m<sup>2</sup>

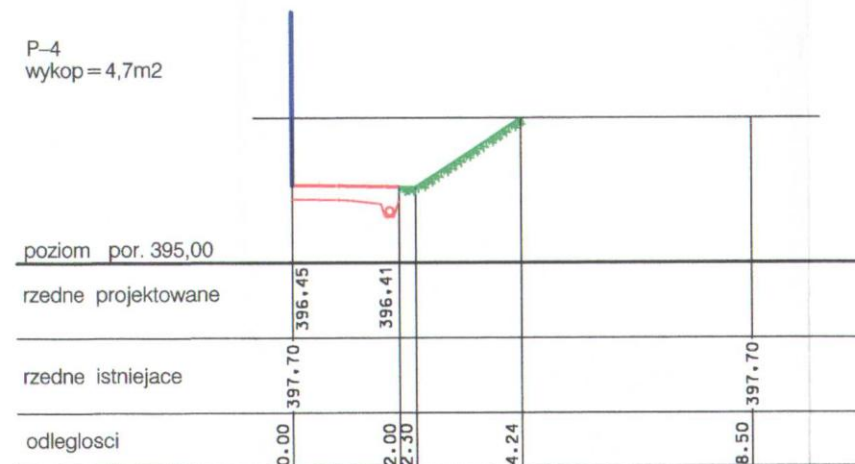


"INWESTOR" SP. Z O.O. - Oddział Bielsko-Biała 43-300 BIELSKO-BIAŁA, UL. PIEKARSKA 50; TEL. 033 8161716			
INWESTOR: URZĄD GMINY W WILKOWICACH 43-365 WILKOWICE UL. WYŻWOLENIA 25			
TEMAT: BUDOWA SALI GIMNASTYCZNEJ PRZY PUBLICZNYM GIMNAZJUM W BYSTRZEJ UL. SZCZYRKOWSKA 2			
NR. W. Z. I. Z. T.		DATA: 05.2002	NR. RYS.
TYTUŁ: <b>PRZEKROJE POPRZECZNE</b>		SKALA: 1 : 500	<b>4,2.</b>
AUTORZY:	BRANDA: DROGOWA	PODPIS I PIECZĘĆ	
IMIE I NAZWISKO: MGR INŻ. ARCH. PIOTR THEN MGR INŻ. GRZEGORZ GLANOWSKI		MGR INŻ. ORCH. PIOTR THEN UPR. BUD. Nr 19 96 B-B w specjalności archite. onicznej do projektowania bez ograniczeń	
KOPIOWANIE ORAZ POWIELANIE DOKUMENTACJI BEZ ZGODY AUTORA - ZABRONIONE. WSZELKIE PRAWA ZASTRZEŻONE.			

P-5  
wykop = 4,9m<sup>2</sup>

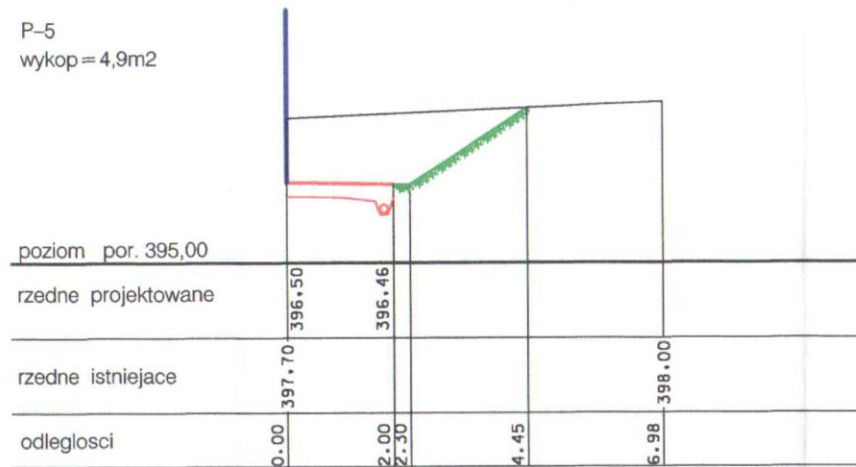


P-6  
wykop = 4,8m<sup>2</sup>

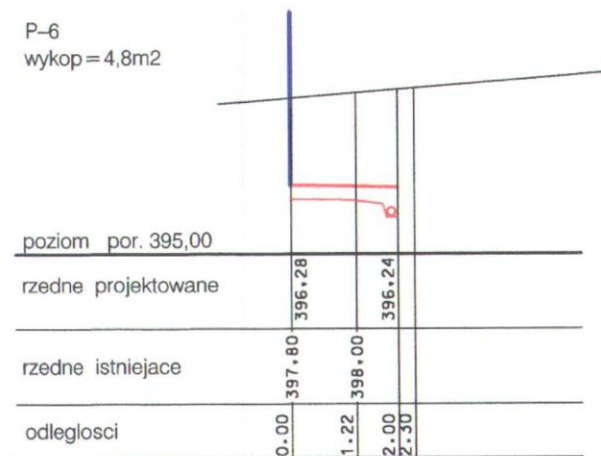


"INWESTOR" SP. Z O.O. - Oddział Bielsko-Biała 43-300 BIELSKO-BIALA, UL. PEKARSKA 50; TEL. 033 8161716		
INWESTOR: URZĄD GMINY W WILKOWICACH 43-365 WILKOWICE, UL. WYŻWOLENIA 15		
TEMA: BUDOWA SALI GIMNASTYCZNEJ PRZY PUBLICZNYM GIMNAZJUM W BYSTRZY UL. SZCZYRKOWSKA 2		
NR. W. Z. I. Z. T.	DATA: 05.2002	NR. RYS.
TYTUŁ:	SKALA: 1 : 500.	4,3.
PRZEKROJE POPRZECZNE		
AUTORZY:	BRANDA: DROGOWA	PODOPIS I PIECZĘĆ
IMIE I NAZWISKO: MGR INŻ. ARCH. PIOTR THEN MGR INŻ. GRZEGORZ GLANOWSKI		mgr inż. arch. PIOTR THEN UPR. BUD. Nr 19 96 B-B w specjalności architektonicznej do projektowania bez ograniczeń
KOPLOWANIE ORAZ POWIELANIE DOKUMENTACJI BEZ ZGODY AUTORA - ZABRONIONE. WSZELKIE PRAWA ZASTRZEŻONE.		

P-7  
wykop = 2,5m<sup>2</sup>

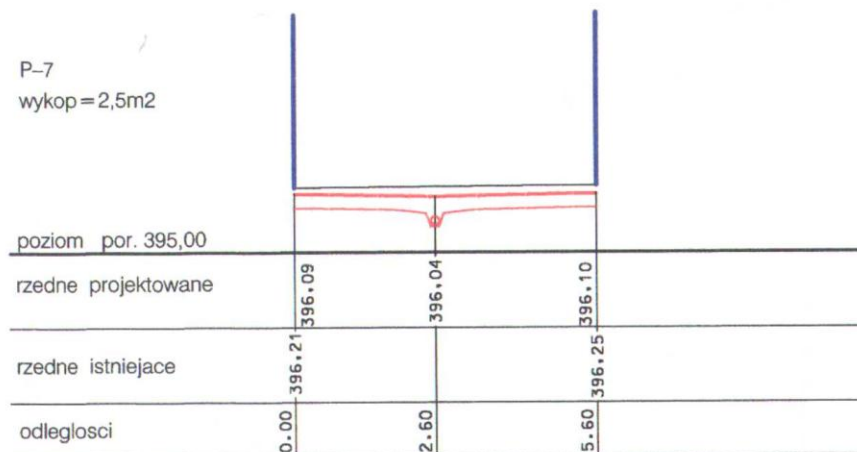


P-8  
wykop = 12,4m<sup>2</sup>

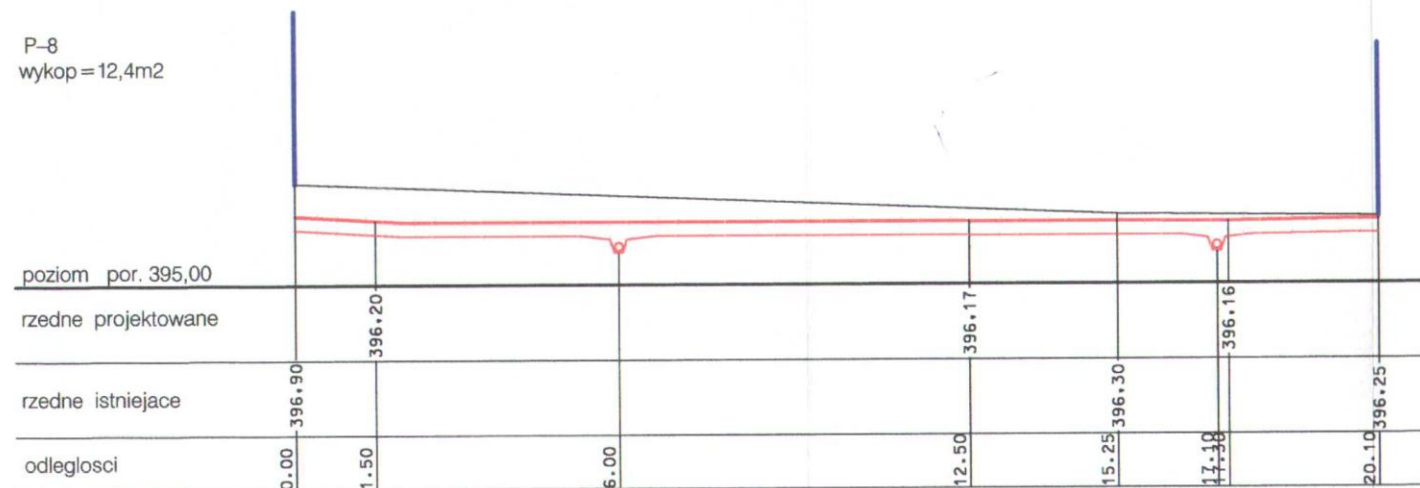


"INWESTOR" SP. Z O.O.-Oddział Bielsko-Biała 43-300 BIELSKO-BIALA; UL. PIEKARSKA 50; TEL. 033 8181718			
INWESTOR: URZĄD GMINY W WILKOWICACH 43-368 WILKOWICE UL. WYŻWOLENIA 25			
TEMAT: BUDOWA SALI GIMNASTYCZNEJ PRZY PUBLICZNYM GIMNAZJUM W BYSTRZEJ UL. SZCZYRKOWSKA 2			
NR. W. Z. I. Z. T.		DATA: 05.2002	NR. RYS.
TYTUŁ: <b>PRZESZKROJE POPRZECZNE</b>		SKALA: 1 : 500.	<b>4,4.</b>
AUTORZY:	BRANŻA: DROGOWA	PODPIŚĆ I PIECZĘĆ	
IMIE I NAZWISKO: MGR INŻ. ARCH. PIOTR THEN MGR INŻ. GRZEGORZ GLANOWSKI		MGR INŻ. ARCH. PIOTR THEN UPR. BUD. Nr 19 96 B-B w specjalności architektonicznej projektowanie bez ograniczeń	
KOPLOWANIE ORAZ POWIELANIE DOKUMENTACJI BEZ ZGODY AUTORA ZABRONIONE. WSZELKIE PRAWA ZAŚRZĘDZONE.			



P-9  
wykop = 9,1m<sup>2</sup>

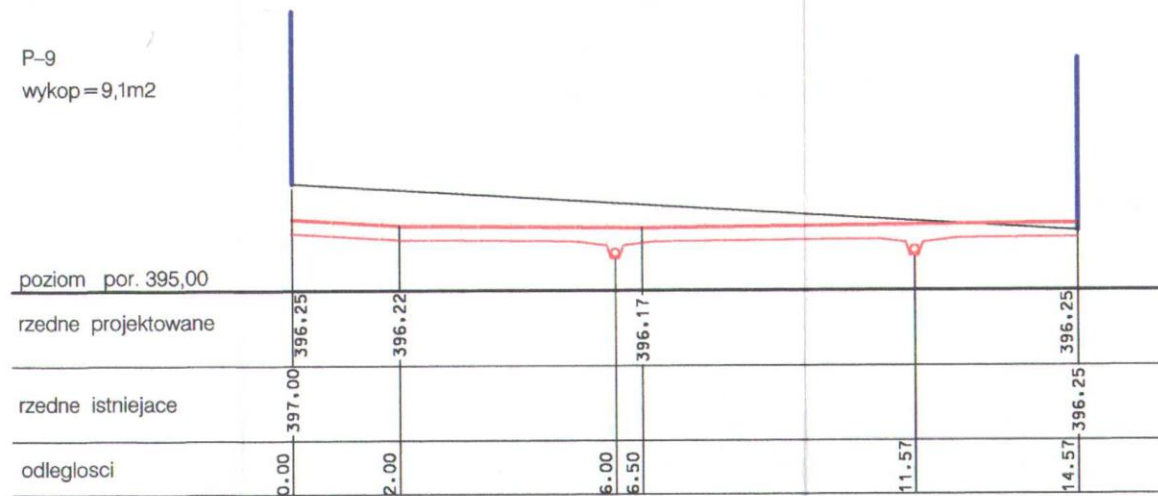

P-10  
wykop = 6,5m<sup>2</sup>

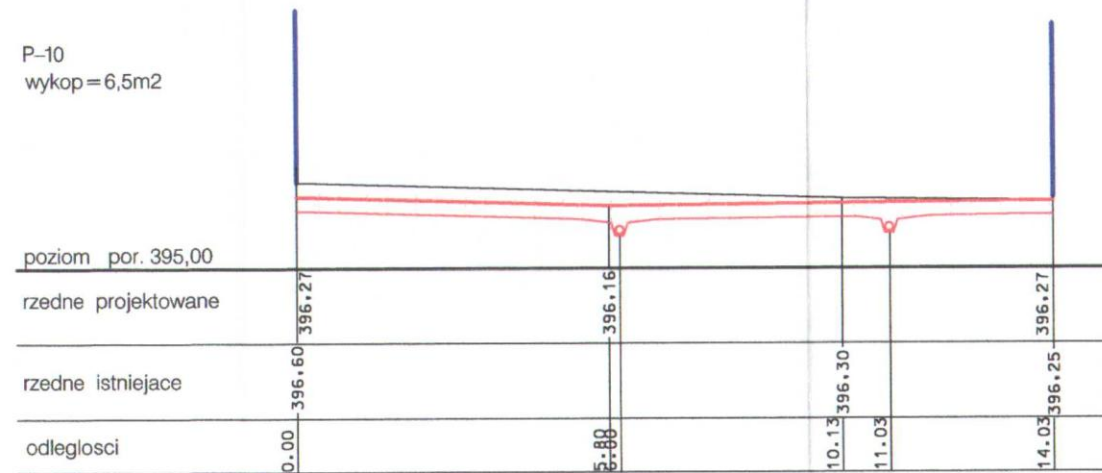

"INWESTOR" SP. Z O.O.-Oddział Bielsko-Biała 43-300 BIELSKO-BIALA; UL. PIEKARSKA 50; TEL. 033 8161716			
INWESTOR: URZĄD GMINY W WILKOWICACH 43-365 WILKOWICE UL. WYŻWOLENIA 25			
TEMAT: BUDOWA SALI GIMNASTYCZNEJ PRZY PUBLICZNYM GIMNAZJUM W BYSTRZY UL. SZCZYRKOWSKA 2			
NR. W. Z. I. Z. T.		DATA: 05.2002	NR. RYS.
TYTUŁ: <b>PRZEKROJE POPRZECZNE</b>		SKALA: 1 : 500.	
AUTORZY:		BRANŻA: DROGOWA	PODPIS I PIECZĘĆ
IMIE I NAZWISKO: mgr inż. arch. PIOTR THEN mgr inż. GRZEGORZ GLANOWSKI		mgr inż. arch. PIOTR THEN UPR. BUD. Nr 19 96 B-B w specjalności architektonicznej do projektowania bez ograniczeń	
KOPLOWANE ORAZ POWIELANE DOKUMENTACJI BEZ ZGODY AUTORA ZABRONIONE WSZELKIE PRAWA ZASTRZEŻONE			


P-11  
wykop = 0,7m<sup>2</sup>

poziom por. 395,00

rzedne projektowane

rzedne istniejące

odległości

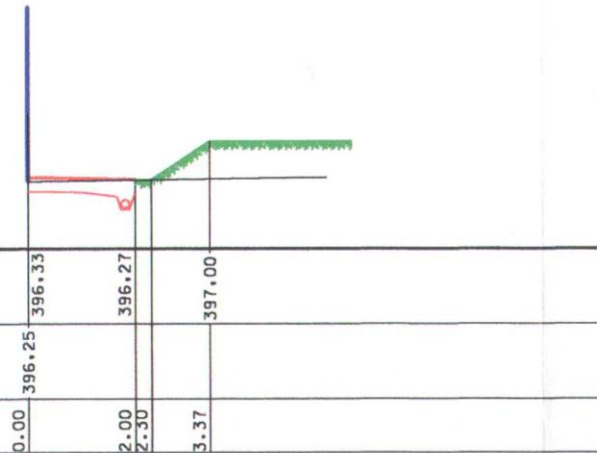


P-12  
wykop = 0,4m<sup>2</sup>

poziom por. 395,00

rzedne projektowane

rzedne istniejące

odległości

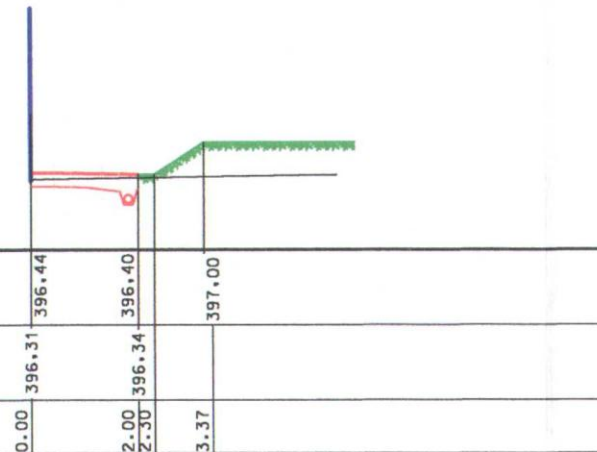

"INWESTOR" SP. Z O.O. - Oddział Bielsko-Biala 43-300 BIELSKO-BIALA, UL. PIEKARSKA 50, TEL. 033 8161716				
INWESTOR: URZĄD GMINY W WILKOWICACH 43-365 WILKOWICE, UL. WYŻWOLENIA 25				
TEMAT: BUDOWA SALI GIMNASTYCZNEJ PRZY PUBLICZNYM GIMNAZJUM W BYSTRZU UL. SZCZYRKOWSKA 2				
NR. W. Z. I. Z. T.		DATA: 05.2002	NR. RYS.	
TYTUŁ: <b>PRZEKROJE POPRZECZNE</b>		SKALA: 1 : 500	<b>4,6.</b>	
AUTORZY:	BRANŻA: DROGOWA	PODPIS I PIECZĘĆ		
IMIE I NAZWISKO: mgr inż. arch. PIOTR THEN mgr inż. GRZEGORZ GLANOWSKI		mgr inż. arch. PIOTR THEN nr. bud. Nr 19 95 B-B w specjalności architektonicznej do projektowania bez ograniczeń		
KOPLOWANIE ORAZ POWIELANIE DOKUMENTACJI BEZ ZGODY AUTORA - ZABRONIONE. WSZELKIE PRAWA ZASTRZEŻONE.				



P-13


wykop = 4,7m<sup>2</sup>

poziom por. 395,00

rzedne projektowane

rzedne istniejące

odległości

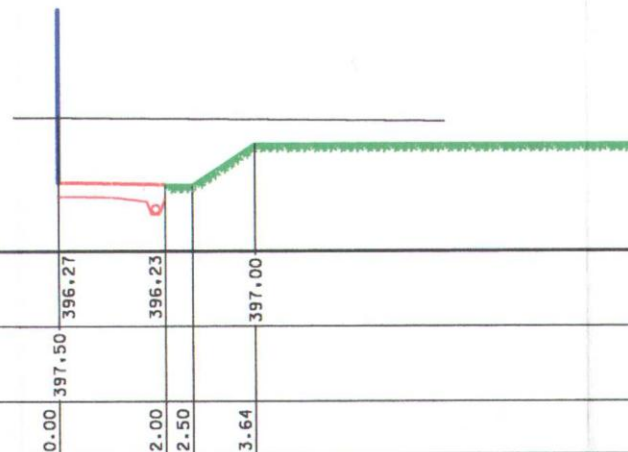

P-14


wykop = 1,4m<sup>2</sup>


poziom por. 395,00

rzedne projektowane


rzedne istniejące

odległości

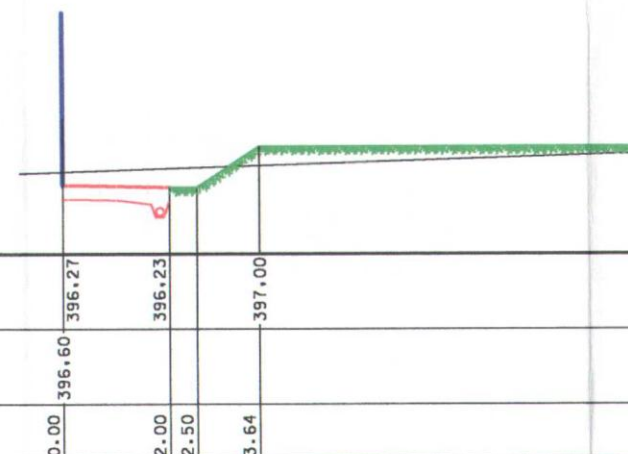


"INWESTOR" SP. Z O.O. - Oddział Bielsko-Biała 43-300 BIELSKO-BIALA, UL. PIEKARSKA 50; TEL. 033 8161716			
INWESTOR: URZĄD GMINY W WILKOWICACH 43-365 WILKOWICE UL. WYŻWOLENIA 25			
TEMAT: BUDOWA SALI GIMNASTYCZNEJ PRZY PUBLICZNYM GIMNAZJUM W BYSTRZY UL. SZCZYRKOWSKA 2			
NR. W. Z. I. Z. T.:		DATA: 05.2002	NR. RYS.:
TYTUŁ: <b>PRZEKROJE POPRZECZNE</b>		SKALA: 1 : 500.	<b>4,7.</b>
AUTORZY: mgr inż. arch. PIOTR THEN mgr inż. GRZEGORZ GLANOWSKI	BRANŻA: DROGOWA	PODPIS I PRZECIEG: mgr inż. arch. PIOTR THEN UPR. BUD. INŻ. 19 96 B-B w specjalności architektonicznej do projektowania bez ograniczeń	
KOPLOWANIE ORAZ POWIELANIE DOKUMENTACJI BEZ ZGODY AUTORA ZABRONIONE. WSZELKIE PRAWA ZASTRZEŻONE.			


# SZCZ "A"

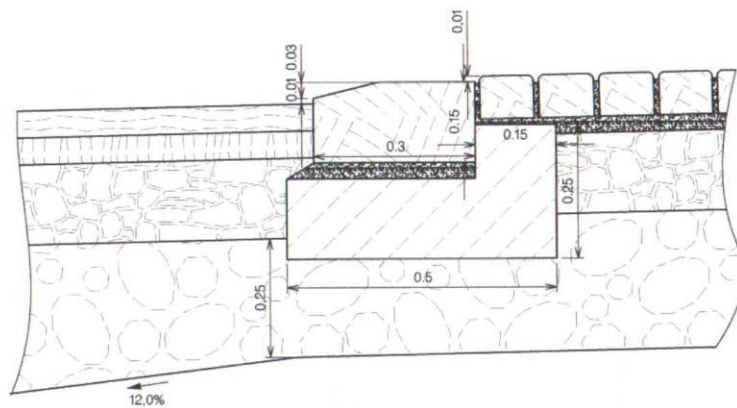

# SZCZ "B"

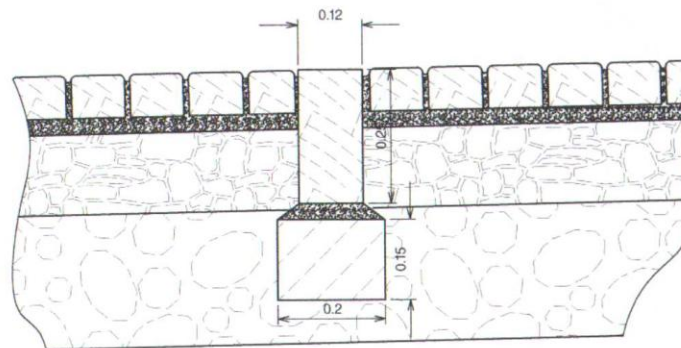

# SZCZ "C"

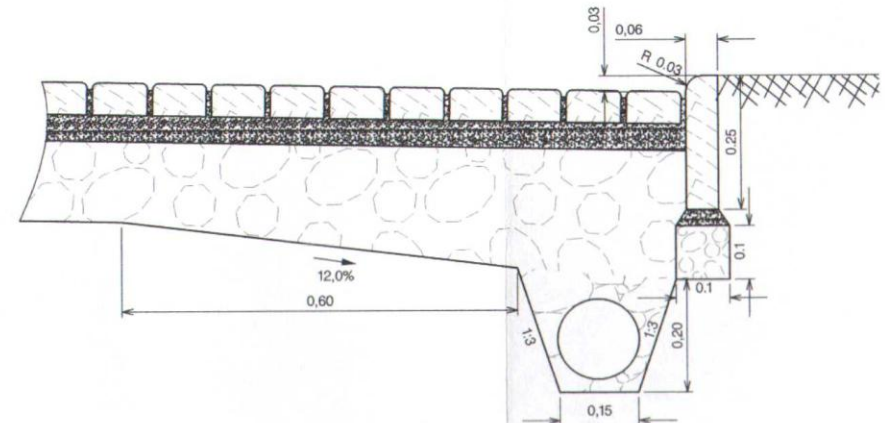

"INWESTOR" SP. Z O.O. - Oddział Bielsko-Biała 43-300 BIELSKO-BIAŁA; UL. PIEKARSKA 50; TEL. 033 8161715			
INWESTOR: URZĄD GMINY W WILKOWCACH 43-365 WILKOWICE UL. WYŻWOLENIA 25			
TEMA: BUDOWA SALI GIMNASTYCZNEJ PRZY PUBLICZNYM GIMNAZJUM W BYSTRZY UL. SZCZEPKOWSKA 2			
NR. W. Z. I. Z. T.		DATA: 05.2002	NR. RYS.
TYTUŁ: <b>SZCZEGÓŁY</b>		SKALA: 1 : 10.	<b>5.</b>
AUTORZY:	BRANŻA: DROGOWA	POCISZ I PRZECZ	
IMIE I NAZWISKO: MGR INŻ. ARCH. PIOTR THEN MGR INŻ. GRZEGORZ GLANOWSKI		MGR INŻ. ARCH. PIOTR THEN JPB-RUD Nr 19 96 B.B. w specjalności architektonicznej do projektowania bez ograniczeń	
KOPLOWANIE ORAZ POWIELANIE DOKUMENTACJI BEZ ZGODY AUTORA ZABRONIONE. WSZELKIE PRAWA ZASTRZEŻONE.			