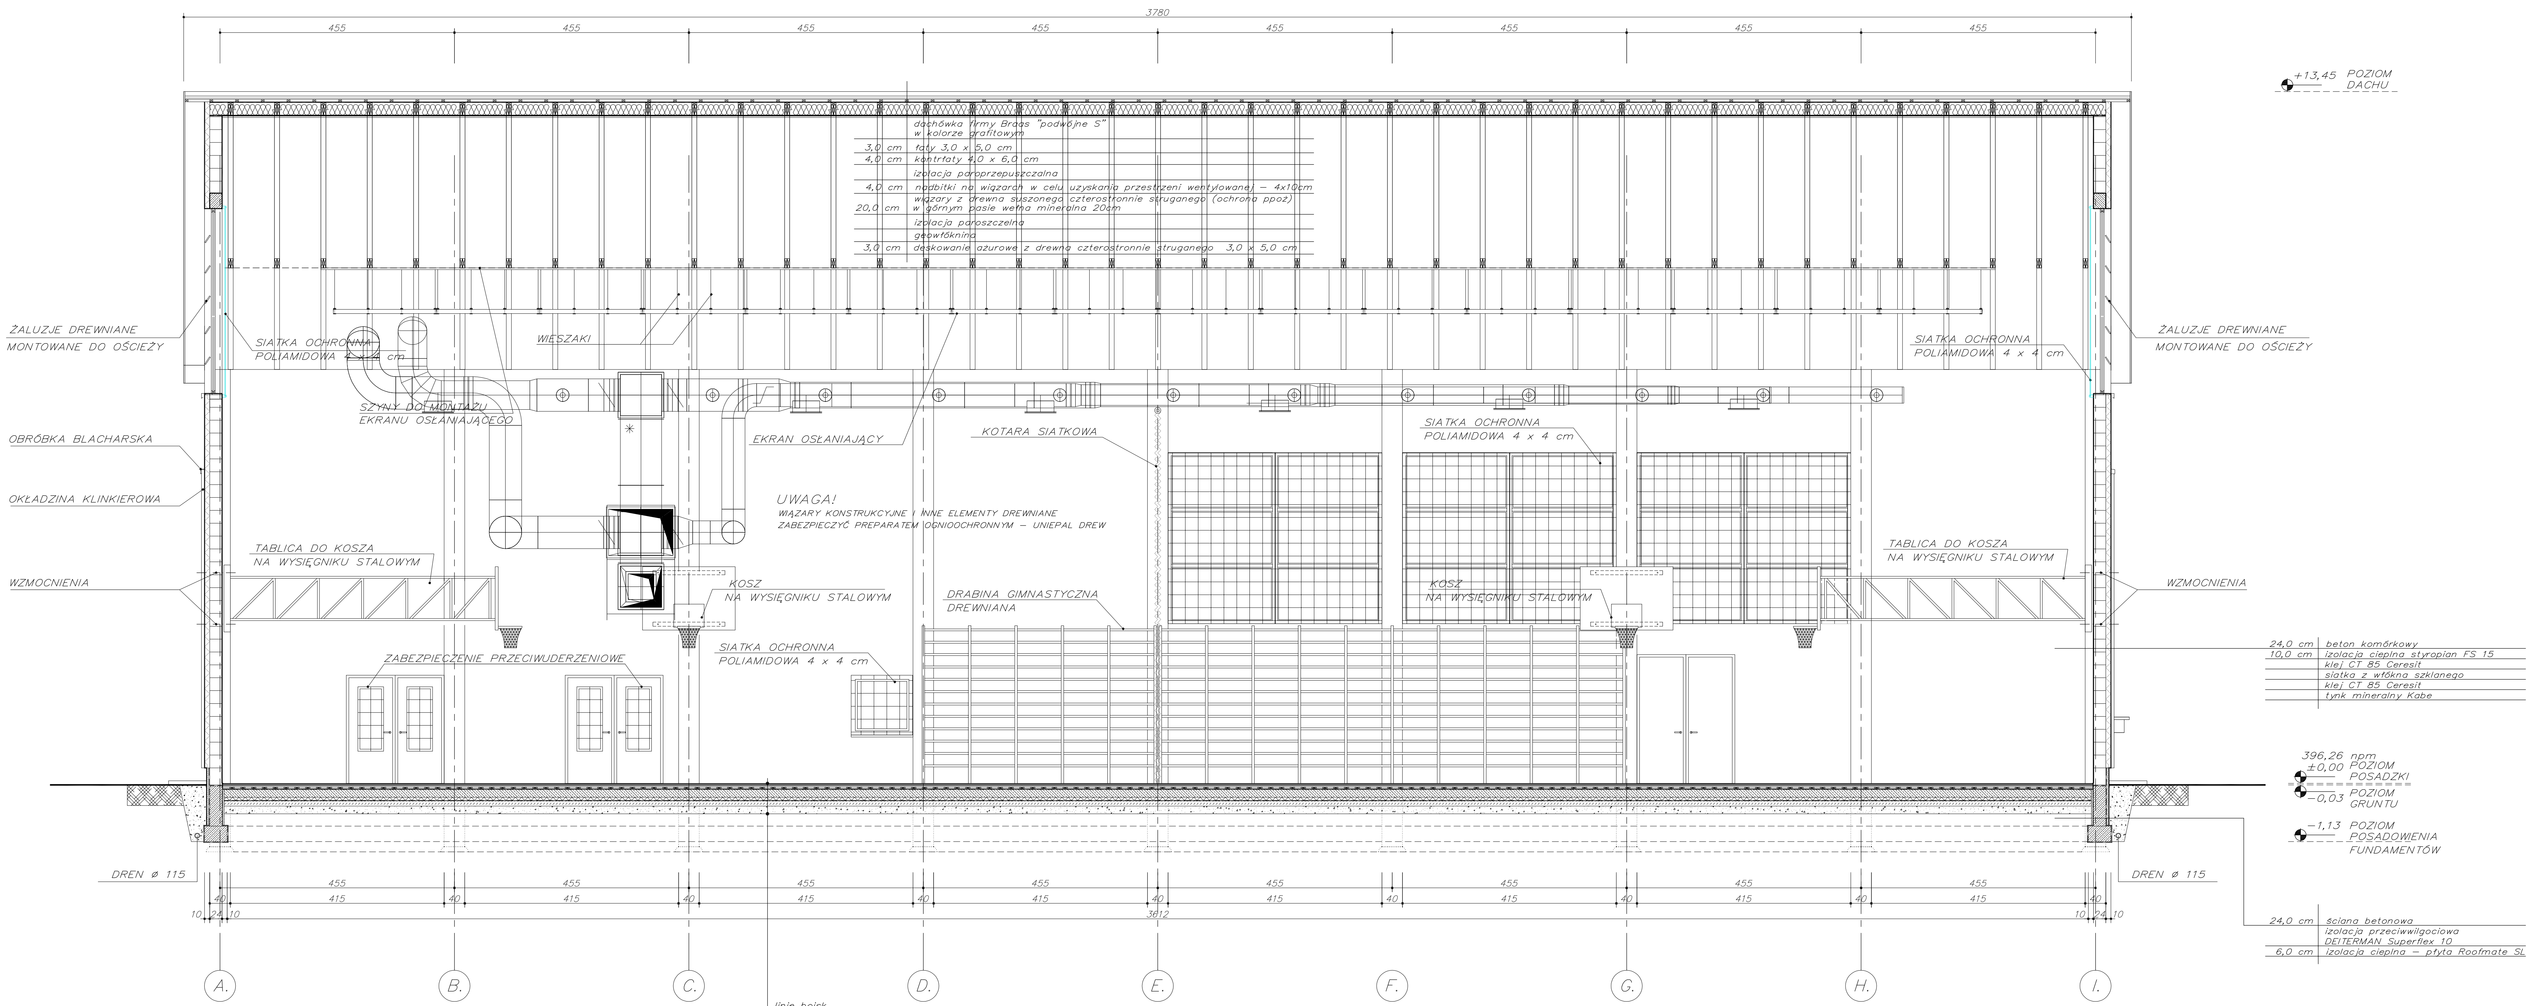

przekrój C–C

część wykonana – zmiana sposobu użytkowania

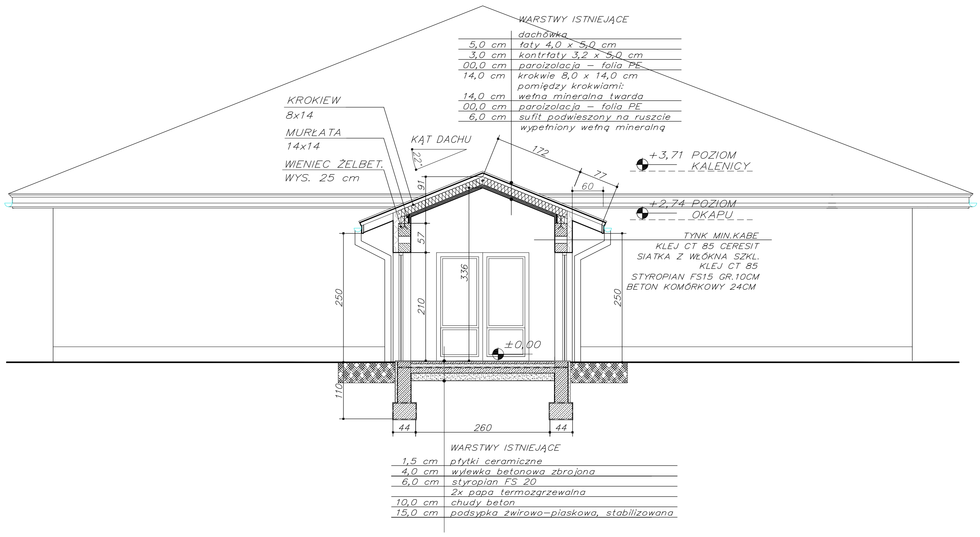

przekrój D–D

"MAT"-Maciłowski, Then s.j.
ul. ŻYZI 1, 43-300 BIELSKO-BIAŁA, tel. 33 8224 822, fax 33 8224 822
e-mail: biuro@matbielsko.pl | NIP: 937-24-08-452 | REGON: 070884691 | KRS: 0000179030

OBIEKT: BUDYNEK HALI WIELOFUNKCYJNEJ
ul. ks. Macieja Grzywnika 25
TEMAT: BUDOWA SALI GIMNASTYCZNEJ PRZY PUBLICZNYM GIMNAZJUM W RYTRZE
ADRES: Rytro, ul. Szczawnicka 8

DATA: 12.2007
SKALA: 1 : 50
PROJEKT: 6.

TYTUŁ: PRZEKRÓJ C–C, PRZEKRÓJ D–D

AUTORZY:
mgr inż. arch. Mirosław Then
mgr inż. arch. Jacek Maciłowski
w składzie zespołu projektowego
do projektowania bez ograniczeń

mgr inż. arch. Mirosław Then

BRANŻA: ARCHITEKTURA
FAZA: PROJEKT

WSZELKIE PRAWA ZASTRZEŻONE
KOPIOWANIE ORAZ POWIELANIE DOKUMENTACJI BEZ ZGODY AUTORA ZABRONIONE