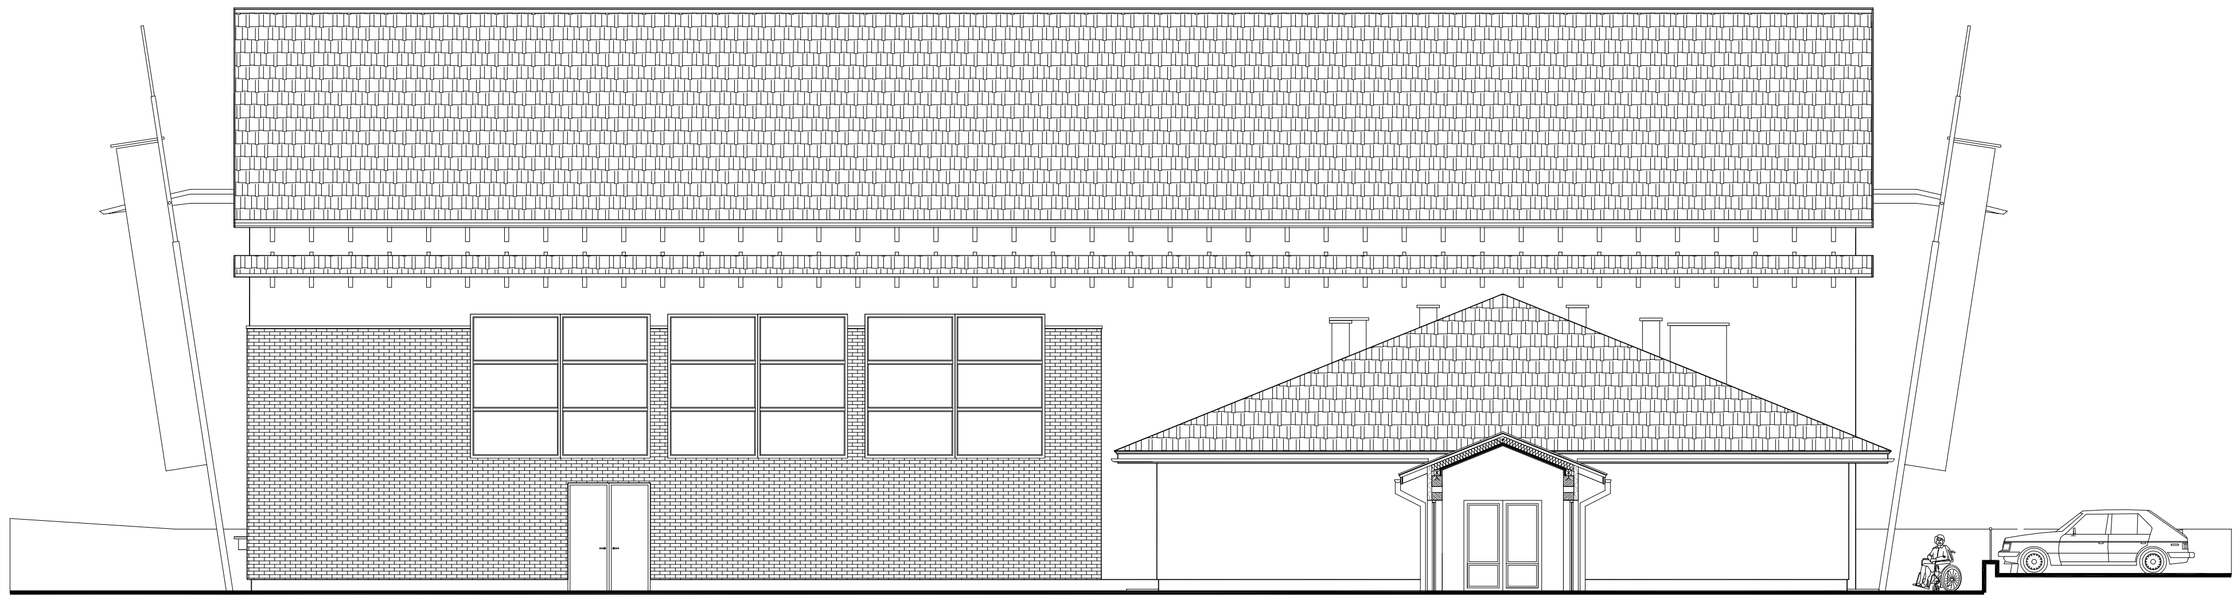

el. wschodnia

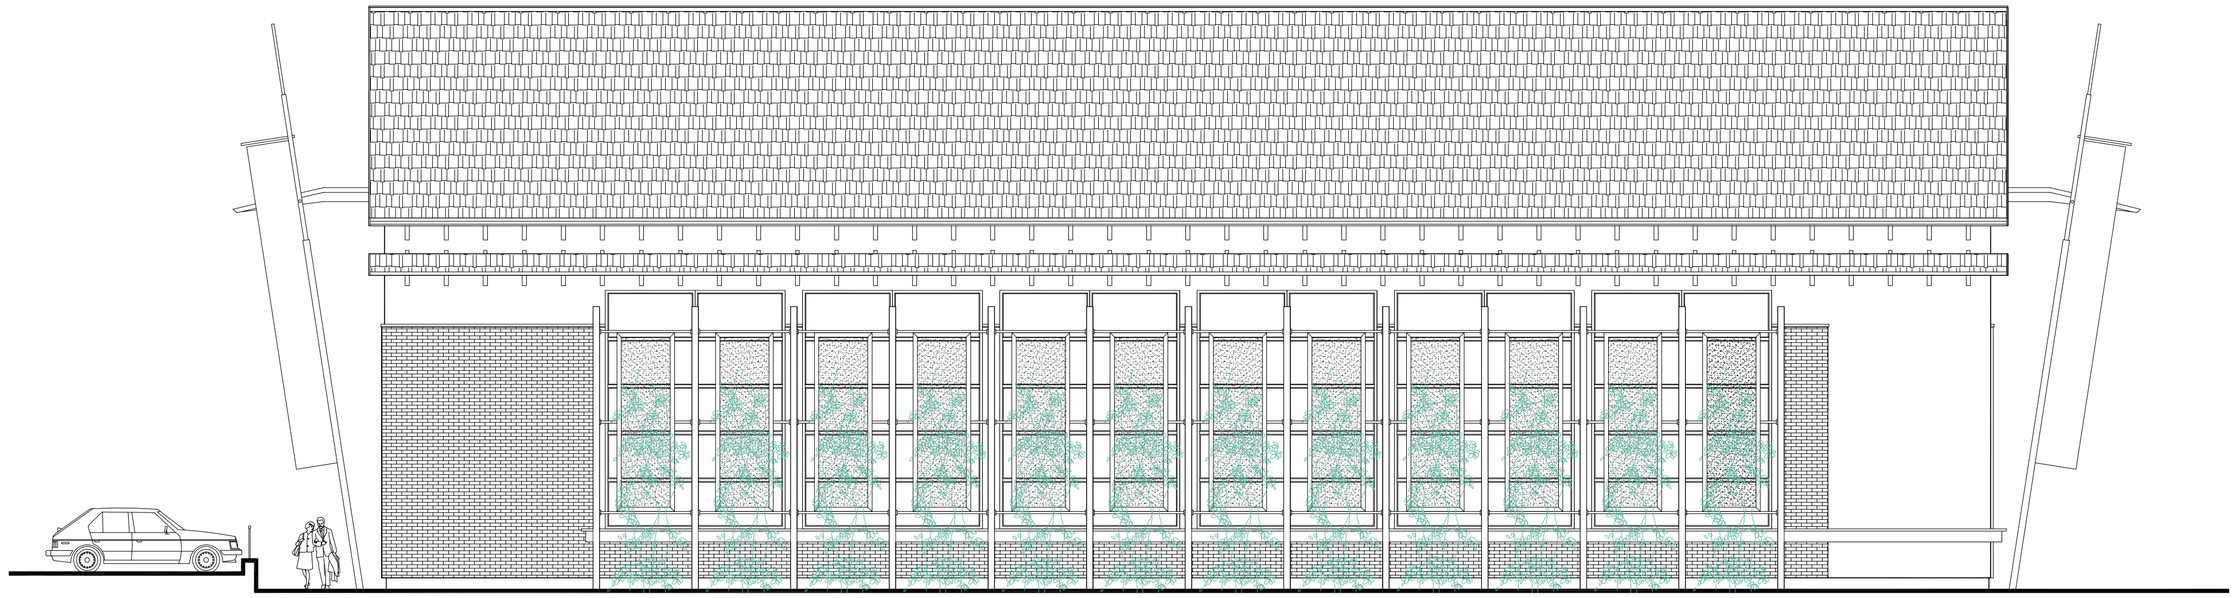

el. zachodnia

SPRAWDZIŁ:
MGR INŻ. ARCH.
GABRIELA GACH,
UPR. BUD. W ŚL/96/ŚLOMK/9
w specjalności architektonicznej
do projektowania bez ograniczeń

PODPIS:

"MAT"-Machlowski, Then s.j.
43-300 BIELSKO-BIAŁA, UL. PIEKARSKA 50, MOB. 602629774, TEL./FAX.8149-775
e-mail: arch-design@bcs.onet.pl | NIP: 937-24-08-452 | REGON: 072884661 | KRS: 0000176100

INWESTOR:
URZĄD GMINY W WILKOWICACH
43-365 WILKOWICE ULASTRZELSKA 25

TEMAT:
BUDOWA SALI GIMNASTYCZNEJ PRZY PUBLICZNYM GIMNAZJUM W BYSTREJ
ULSZCZYRKOWSKA 2 ORAZ ZMIANA SPOSOBU UŻYTKOWANIA ŁĄCZNIKA
NA POTRZEBY ZAPLECZA SALI.

ADRES: Bystra, ul. Szczyrkowska 2.

DATA: 12.2007

SKALA: 1 :100

PROJ. BUD.

8.

TYTUŁ:
ELEWACJA WSCHODNIA
ELEWACJA ZACHODNIA

AUTORZY: [redacted]

BRANŻA: ARCHITEKTURA

IMIĘ I NAZWISKO:
MGR INŻ. ARCH.
PIOTR THEN
UPR. BUD. W ŚL/96/ŚLOMK/9
w specjalności architektonicznej
do projektowania bez ograniczeń

PODPIS I PIECZĘĆ:

MGR INŻ. ARCH.
AGNIESZKA GLECH

KOPIOWANIE ORAZ POWIELANIE DOKUMENTACJI BEZ ZGODY AUTORA ZABRONIONE.
WSZELKIE PRAWA ZASTRZEŻONE.