ZESTAWIENIE STOLARKI

TYP DRZWI		drzwi wewnętrzne	drzwi wewnętrzne	drzwi zewnętrzne	okno wewnętrzne	okno zewnętrzne	okno zewnętrzne	okno zewnętrzne	okno zewnętrzne	okno zewnętrzne + drzwi
SYMBOL NA RYSUNKU		D1	D1* EI 60	D7	O1	O3	O5	O6	O7	O8
SCHEMAT		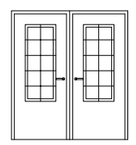	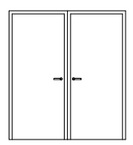	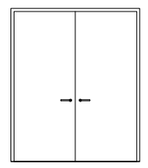		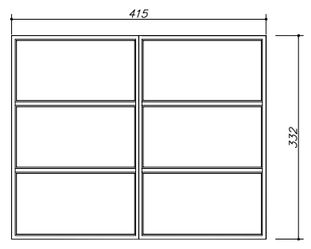	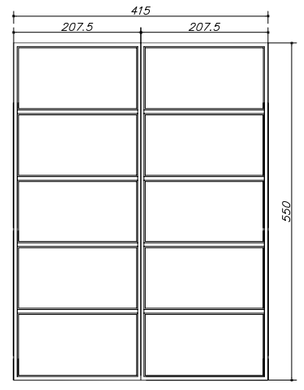	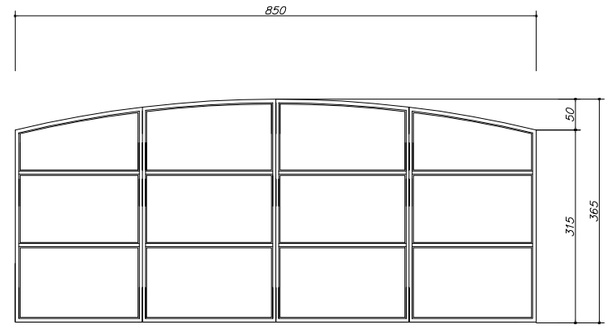	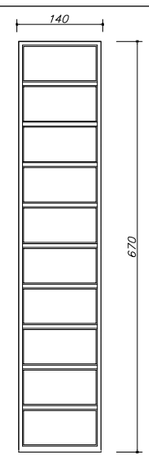	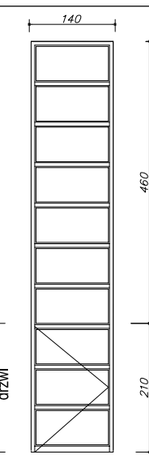
WYMIARY W ŚWIETLE OŚCIEŻNIC	S	180	180	180	120	415	207,5	850	140	140
	H	200	200	250	120	332	550	365 (F=50)	670	210+460
WYMIARY W ŚWIETLE MURU	S	190	190	190	120	415	200	850	140	140
	H	205	205	255	120	332	550	365 (F=50)	670	210+460
ILOŚĆ SZTUK	RAZEM	2	1	1	1	3	12	2	1	1
UWAGI		zamek antywłamaniowy	MIĘDZY ŁĄCZNIKIEM I ZAPLECZEM	zamek antywłamaniowy		szyby zespolone termoizolacyjne Uk=min1,1[W/(m2xK)]	szyby zespolone termoizolacyjne Uk=min1,1[W/(m2xK)]	szyby zespolone termoizolacyjne Uk=min1,1[W/(m2xK)]	szyby zespolone termoizolacyjne Uk=min1,1[W/(m2xK)]	szyby zespolone termoizolacyjne Uk=min1,1[W/(m2xK)]

UWAGA!

PRZED ZAMÓWIENIEM STOLARKI NALEŻY WYKONAĆ OSTATECZNY OBMIAR GOTOWYCH OTWORÓW

OKNA OTWIERANE AUTOMATYCZNIE

SPRAWDZIŁ:
MGR INŻ. ARCH.
GABRIELA GACH.
UPR. BUD. Nr 33/DB/SLOKK/9
w specjalności architektonicznej
do projektowania bez ograniczeń

PODPIS:

"MAT"-Machlowski, Then s.j.

43-300 BIELSKO-BIAŁA; UL. PIEKARSKA 50; MOB. 602629714; TEL/FAX.8149-775

e-mail: arch-design@pro.onet.pl | NIP 937-24-08-452 | REGON: 072884661 | KRS: 0000177600

INWESTOR:
URZĄD GMINY W WILKOWICACH

43-365 WILKOWICE UL.WYZWOLENIA 25

TEMAT:
BUDOWA SALI GIMNASTYCZNEJ PRZY PUBLICZNYM GIMNAZJUM W BYSTREJ
UL.SZCZYRKOWSKA 2 ORAZ ZMIANA SPOSOBU UŻYTKOWANIA ŁĄCZNIKA
NA POTRZEBY ZAPLECZA SALI.

ADRES: Bystra, ul. Szczyrkowska 2.

DATA: 12.2007

SKALA: 1 : 100

PROJ. BUD.

TYTUŁ:
ZESTAWIENIE STOLARKI

9.

AUTORZY:

BRANŻA: ARCHITEKTURA

IMIĘ I NAZWISKO:
MGR INŻ. ARCH.
PIOTR THEN.
UPR. BUD. Nr 19/86 B-8
w specjalności architektonicznej
do projektowania bez ograniczeń

MGR INŻ. ARCH:
AGNIESZKA OLECH

PODPIS I PIECZĘĆ:

KOPIOWANIE ORAZ POWIELANIE DOKUMENTACJI BEZ ZGODY AUTORA ZABRONIONE.
WSZELKIE PRAWA ZASTRZEŻONE .