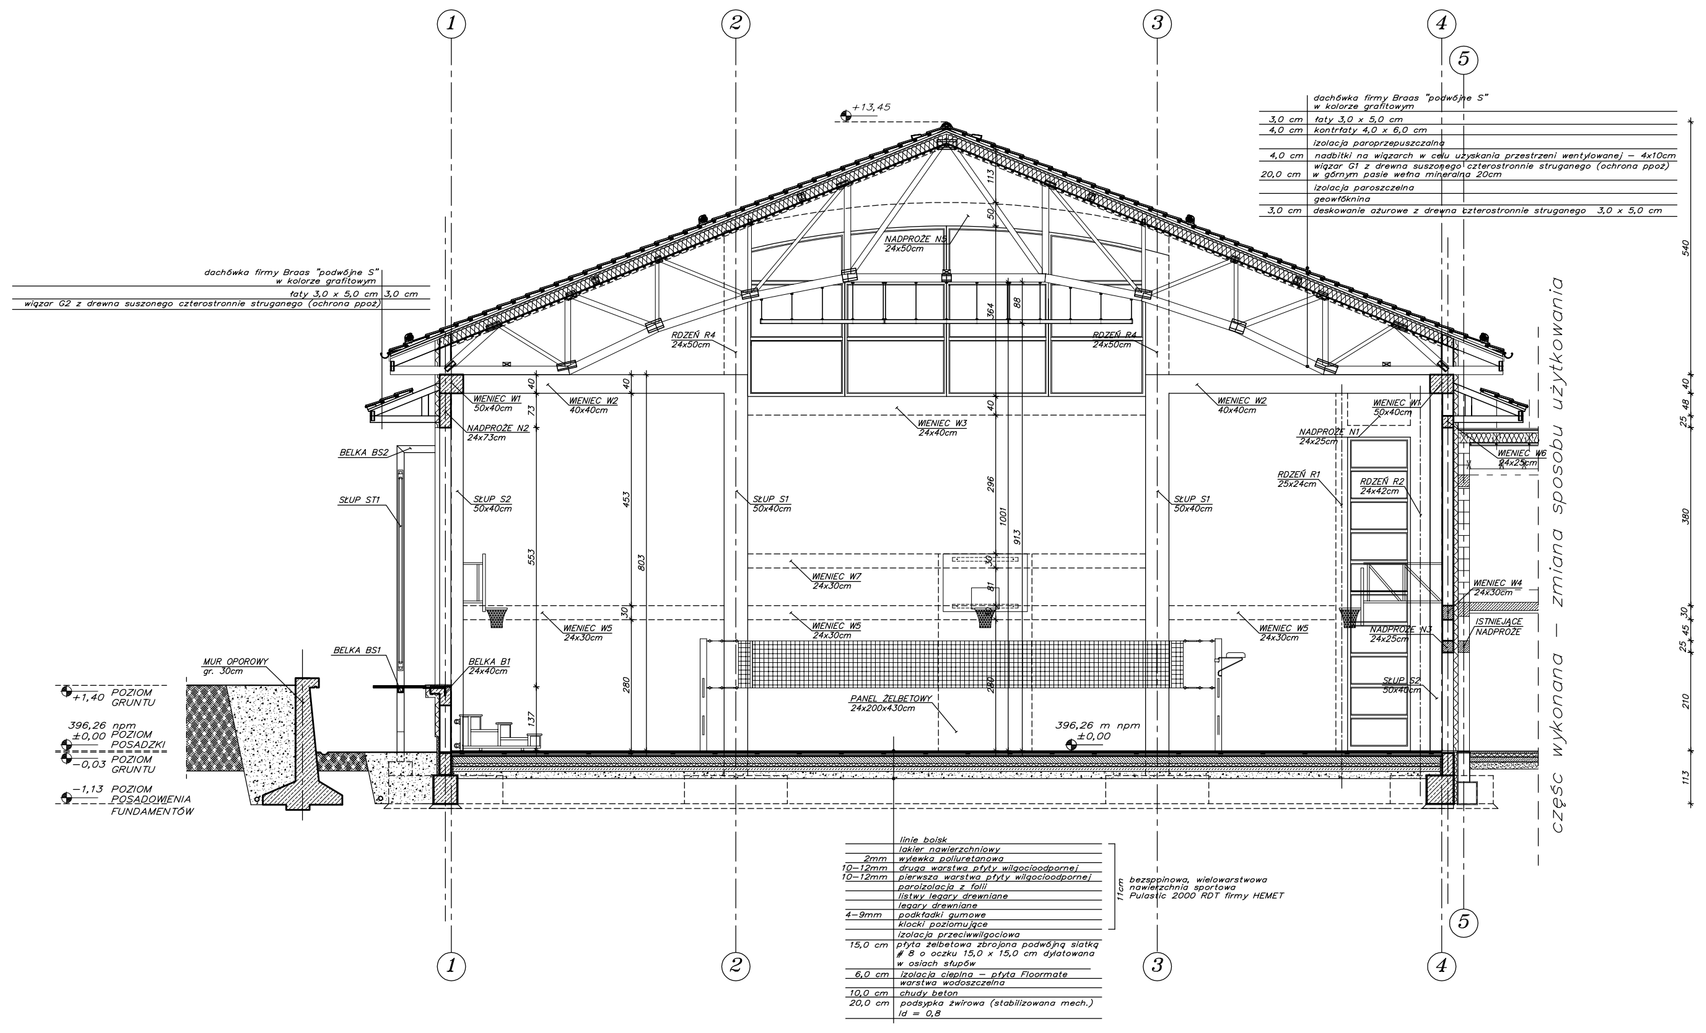

UWAGI:
1. SZCZEGÓŁ ZBROJENIA ELEMENTÓW ŻELBETOWYCH WG RYSUNKU NR 7K – 14K.
2. SZCZEGÓŁ ZBROJENIA MURU OPOROWEGO WG RYSUNKU NR 15K.
3. DANE CHARAKTERYSTYCZNE MURU – LOKALIZACJA, DŁUGOŚĆ – WG ARCHITEKTURY.
4. KONSTRUKCJA STALOWA PERGOLI WG RYSUNKU NR 16K.
5. WSZYSTKIE RYSUNKI KONSTRUKCYJNE ROZPATRYWAĆ ŁĄCZNIE Z CZĘŚCIĄ ARCHITEKTONICZNĄ.

BETON B25 (C20/25)
STAL ZBROJENIOWA A–III, A–O
STAL PROFILOWA St3SX

część wykonana – zmiana sposobu użytkowania

SPRAWDZIŁ: mgr RYSZARD KRÓL uprawnienia bez ograniczeń w specjalności konstrukcyjno-budowlanej do projektowania bez ograniczeń
PODPIS:

"MAT"-Machlowski, Then s.j.
43-300 BIELSKO-BIAŁA, ul. PIEKARSKA 50, NIP: 937-24-08-452, REGON: 072884681, KRS: 0000177600
e-mail: arch-design@era.onet.pl

INWESTOR: URZĄD GMINY W WILKOWICACH
43-382 BUCZKOWICE UL.KOWALSKA 25

TEMAT: BUDOWA SALI GIMNASTYCZNEJ PRZY PUBLICZNYM GIMNAZJUM W BYSTREJ UL.SZCZYRKOWSKA 2 ORAZ ZMIANA SPOSOBU UŻYTKOWANIA CZĘŚCI BUDYNKU NA POTRZEBY ZAPLECZA SALI.

ADRES: Bystra, ul. Szczyrkowska 2.

DATA: 12.2007
SKALA: 1 : 100
PROJEKT BUDOWLANO – WYKONAWCZY

TYTUŁ: PRZEKRÓJ A–A

4K

AUTORZY:
BRANŻA: KONSTRUKCJA

IMIĘ I NAZWISKO: mgr AGNIESZKA CYRAN arch.design@era.pl w specjalności konstrukcyjno-budowlanej do projektowania bez ograniczeń

PODPIS I PIECZĘĆ:

KOPIOWANIE ORAZ POWIELANIE DOKUMENTACJI BEZ ZGODY AUTORA ZABRONIONE. WSZELKIE PRAWA ZASTRZEŻONE.