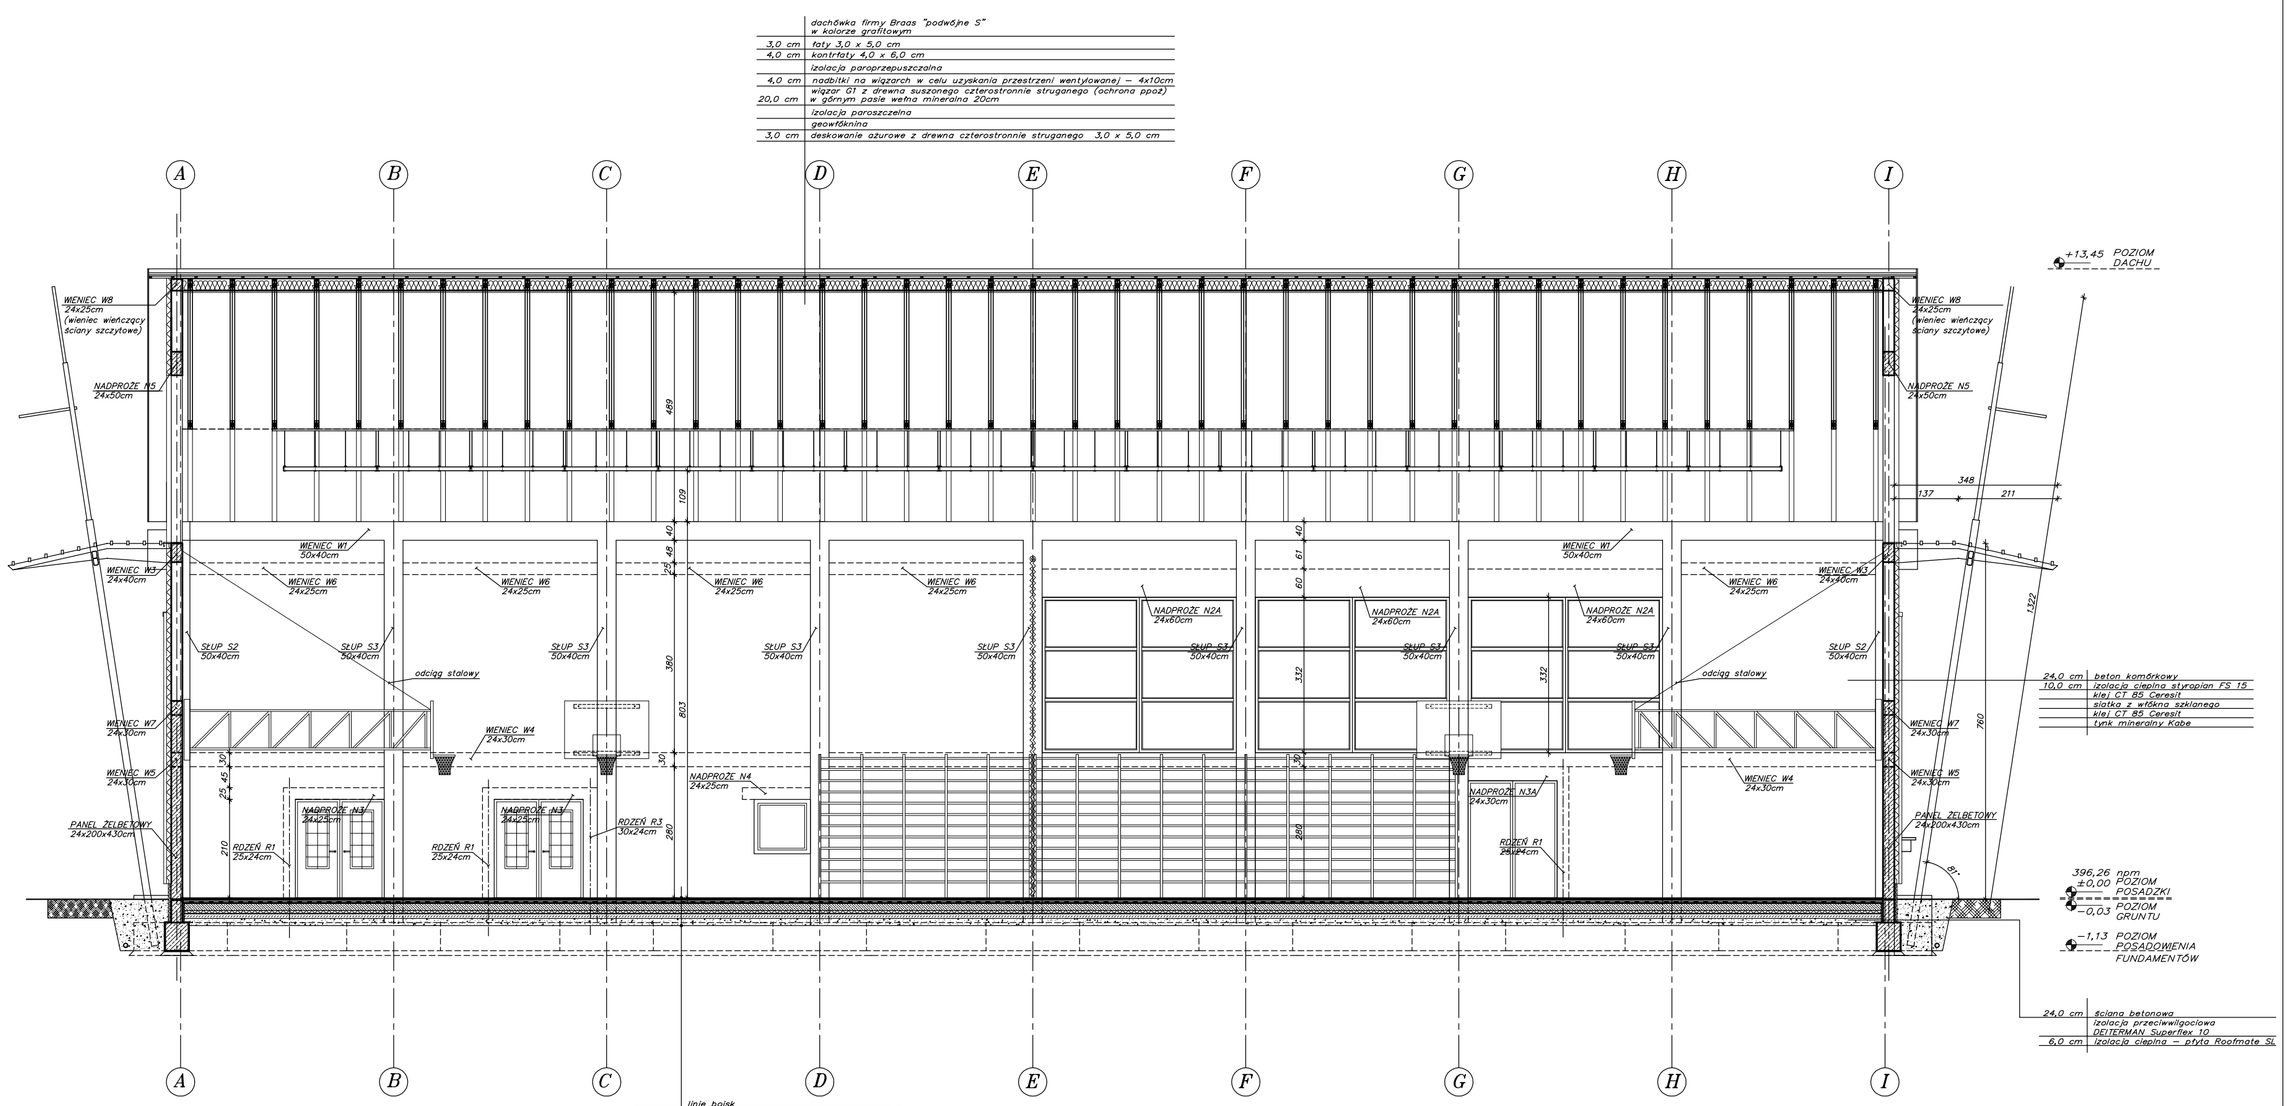

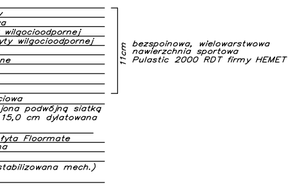

BETON B25 (C20/25)
STAL ZBROJENIOWA A–III, A–O
STAL PROFILOWA St3SX

UWAGI:
1. SZCZEGÓŁ ZBROJENIA ELEMENTÓW ŻELBETOWYCH WG RYSUNKU NR 7K – 14K.
2. KONSTRUKCJA STALOWA ŁAMACZA ŚWIATŁA WG RYSUNKU NR 17K.
3. WSZYSTKIE RYSUNKI KONSTRUKCYJNE ROZPATRYWAĆ ŁĄCZNIE Z CZĘŚCIĄ ARCHITEKTONICZNĄ.

SPRAWDZIŁ: inż. RYSZARD KRÓL
PODPIS:
"MAT"-Machlowski, Then s.j.
43-300 BIELSKO-BIAŁA, UL. PIEKARSKA 50, WOB. 602629714, TEL./FAX.8149-775
e-mail: arch-design@ks.onet.pl NIP 937-24-08-452 REGON: 072884661 KRS: 0000177600

INWESTOR: URZĄD GMINY W WILKOWICACH
43-305 WILKOWICE UL.WYZWOLENIA 25

TEMAT: BUDOWA SALI GIMNASTYCZNEJ PRZY PUBLICZNYM GIMNAZJUM W BYSTREJ UL.SZCZYRKOWSKA 2 ORAZ ZMIANA SPOSOBU UŻYTKOWANIA ŁĄCZNIKA NA POTRZEBY ZAPLECZA SALI.

ADRES: Bystra, ul. Szczyrkowska 2.

DATA: 12.2007
SKALA: 1 : 100
PROJEKT BUDOWLANO – WYKONAWCZY
5K

TYTUŁ: PRZEKRÓJ C–C

AUTORZY: [redacted] BRANŻA: KONSTRUKCJA

IMIĘ I NAZWISKO: inż. AGNIESZKA CYRAN
PODPIS I PIECZĘĆ:

KOPIOWANIE ORAZ POWIELANIE DOKUMENTACJI BEZ ZGODY AUTORA ZABRONIONE. WSZELKIE PRAWA ZASTRZEŻONE.