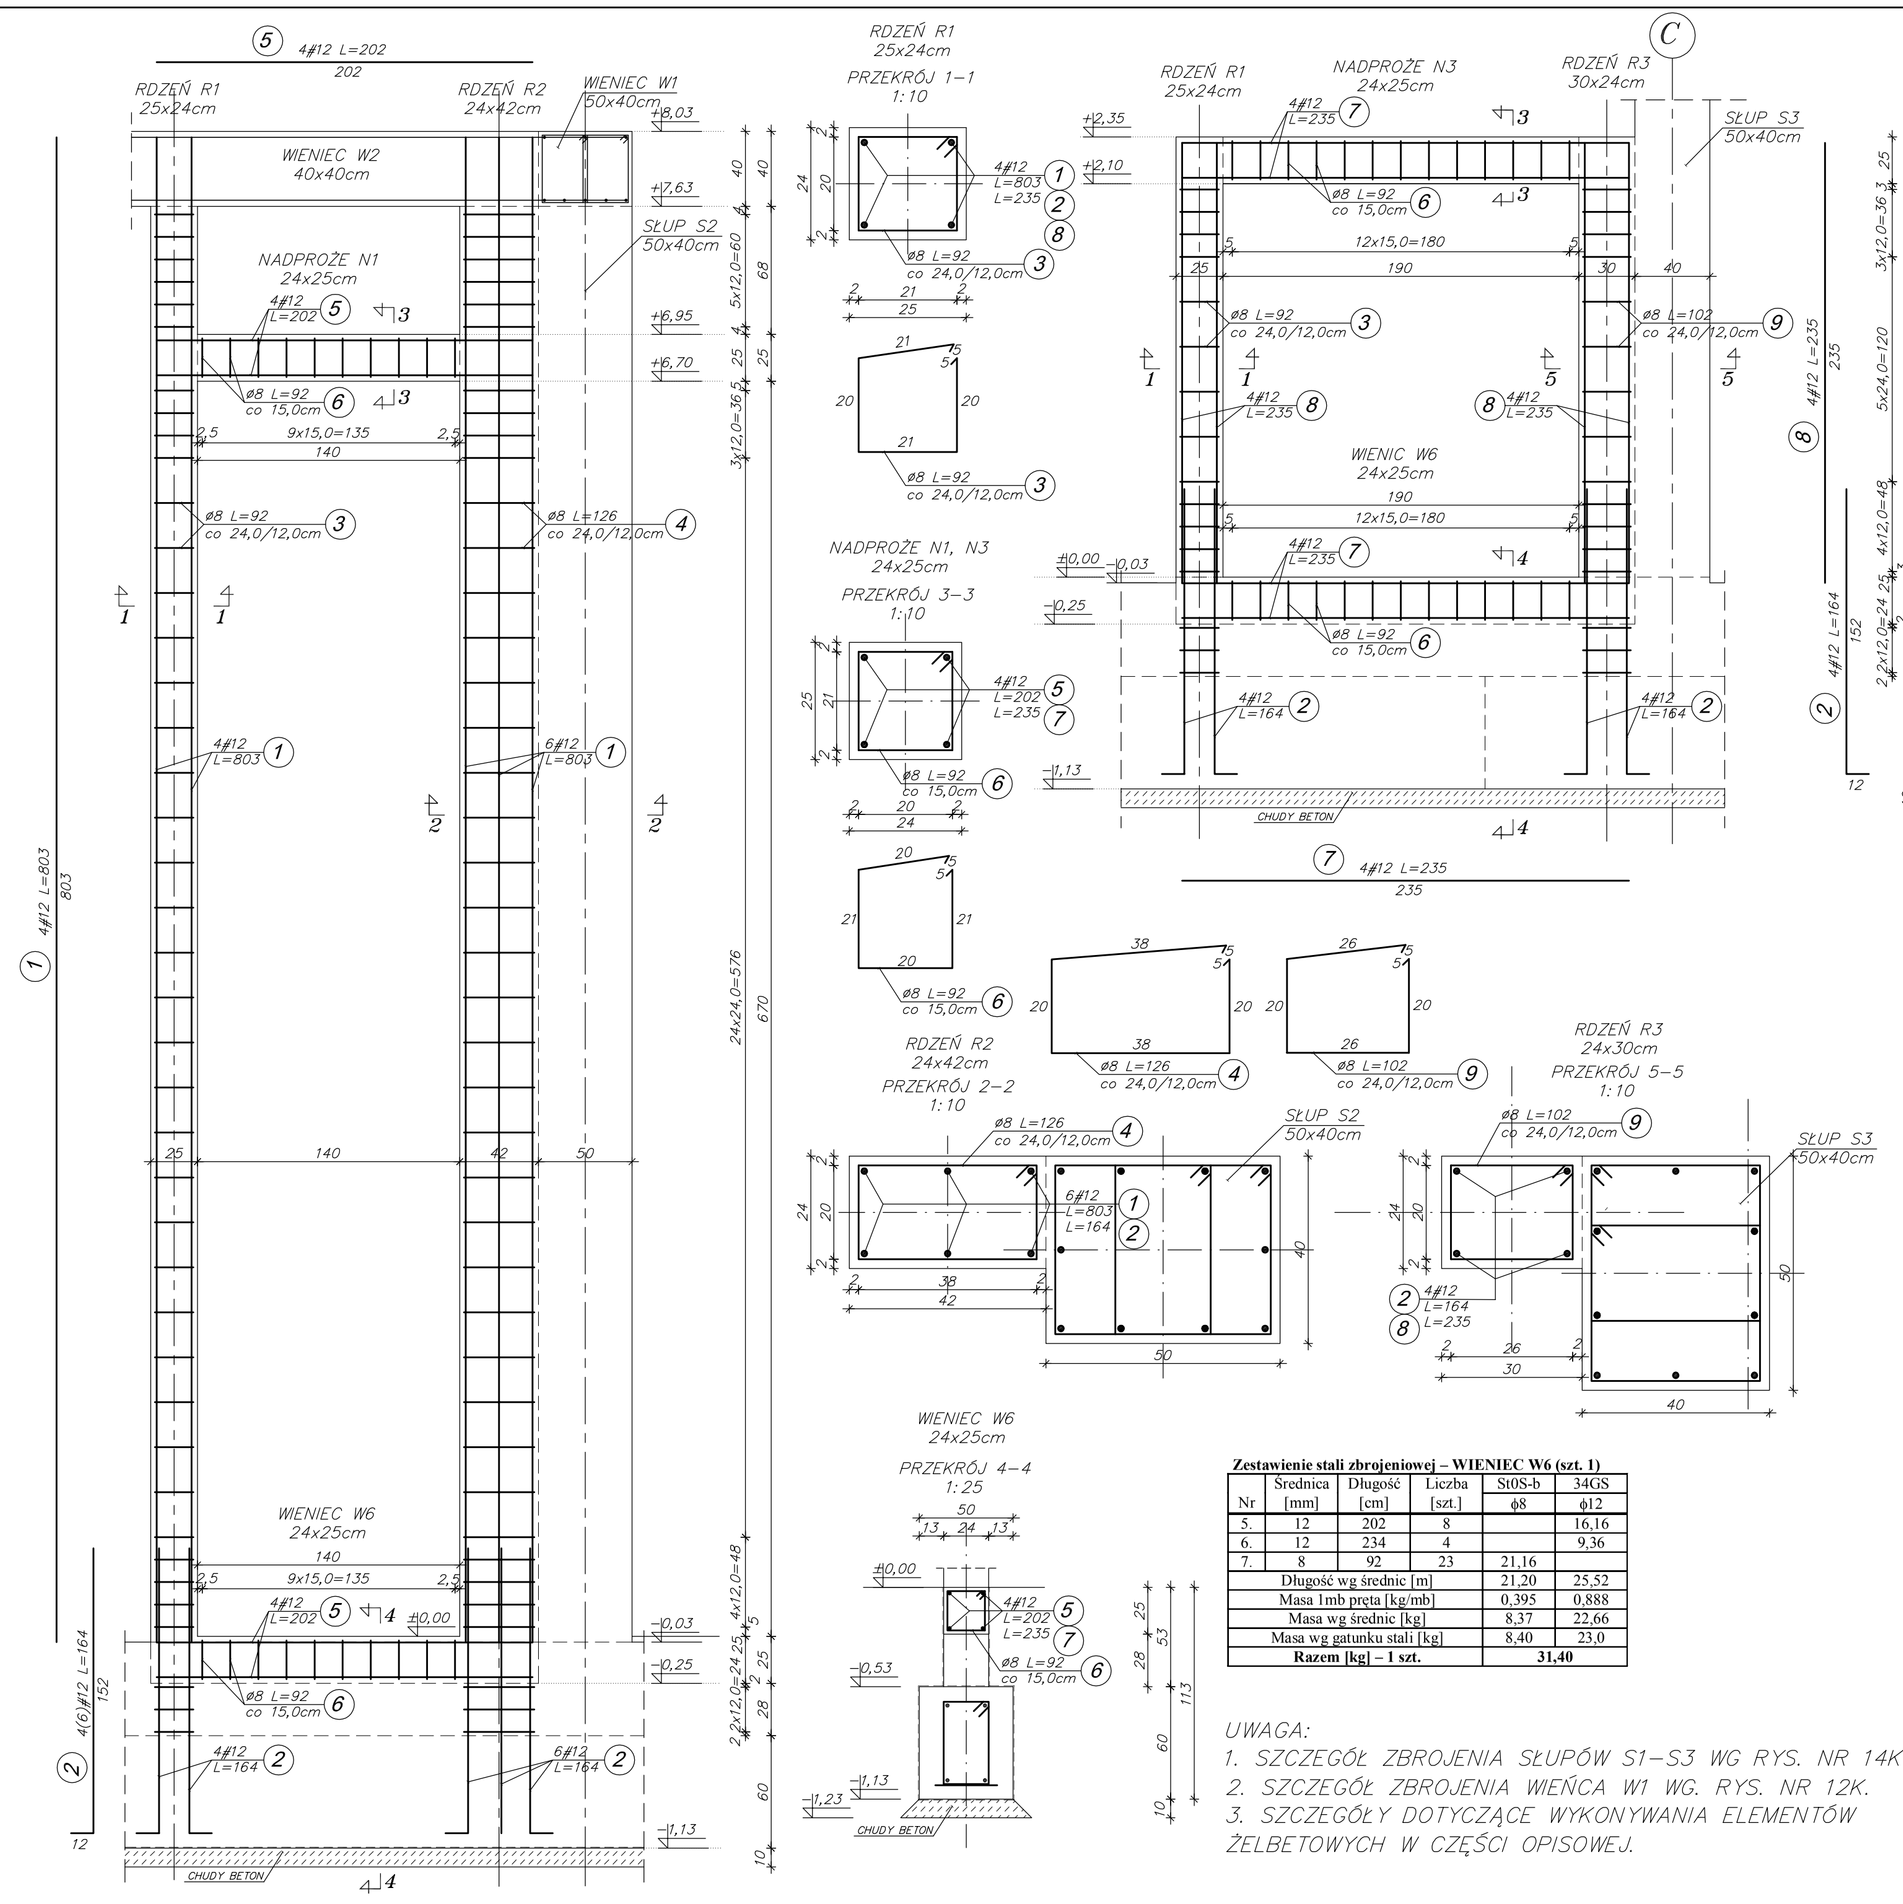

Zestawienie stali zbrojeniowej – WIENIEC W6 (szt. 1)

Nr	Średnica [mm]	Długość [cm]	Liczba [szt.]	St0S-b ϕ8	34GS ϕ12
5.	12	202	8		16,16
6.	12	234	4		9,36
7.	8	92	23	21,16	
Długość wg średnic [m]				21,20	25,52
Masa 1mb pręta [kg/mb]				0,395	0,888
Masa wg średnic [kg]				8,37	22,66
Masa wg gatunku stali [kg]				8,40	23,0
Razem [kg] – 1 szt.				**31,40**	

UWAGA:
1. SZCZEGÓŁ ZBROJENIA SŁUPÓW S1–S3 WG RYS. NR 14K
2. SZCZEGÓŁ ZBROJENIA WIEŃCA W1 WG. RYS. NR 12K.
3. SZCZEGÓŁY DOTYCZĄCE WYKONYWANIA ELEMENTÓW ŻELBETOWYCH W CZĘŚCI OPISOWEJ.

Zestawienie stali zbrojeniowej – NADPROŻE N1 (2 szt.)

Nr	Średnica [mm]	Długość [cm]	Liczba [szt.]	St0S-b ϕ8	34GS ϕ12
5	12	202	4		8.08
6	8	91	10	9,10	
Długość wg średnic [m]				9.1	8.1
Masa 1mb pręta [kg/mb]				0,395	0,888
Masa wg średnic [kg]				3.6	7.2
Masa wg gatunku stali [kg]				4.0	8.0
Razem [kg] – 1 szt.				**12**	
Razem [kg] – 2 szt.				**24**	

Zestawienie stali zbrojeniowej – NADPROŻE N3 (szt. 2)

Nr	Średnica [mm]	Długość [cm]	Liczba [szt.]	St0S-b ϕ8	34GS ϕ12
4	12	235	4		9.40
6	8	92	13	11.96	
Długość wg średnic [m]				12.0	9.5
Masa 1mb pręta [kg/mb]				0,395	0,888
Masa wg średnic [kg]				4.7	8.4
Masa wg gatunku stali [kg]				5.0	9.0
Razem [kg]				**14**	

Zestawienie stali zbrojeniowej – RDZEŃ R1 w osi nr A, 1 (szt. 2)

Nr	Średnica [mm]	Długość [cm]	Liczba [szt.]	St0S-b ϕ8	34GS ϕ12
1	12	803	4		32,12
2	12	164	4		6,56
3	8	92	38	34.96	
Długość wg średnic [m]				35.0	38.68
Masa 1mb pręta [kg/mb]				0,395	0,888
Masa wg średnic [kg]				13.8	34.34
Masa wg gatunku stali [kg]				14.0	35.0
Razem [kg] – 1 szt.				**49,0**	
Razem [kg] – 2 szt.				**98,0**	

Zestawienie stali zbrojeniowej – RDZEŃ R1 (szt. 1)

Nr	Średnica [mm]	Długość [cm]	Liczba [szt.]	St0S-b ϕ8	34GS ϕ12
2	12	164	4		6.56
8	12	235	4		9.40
3	8	92	16	14.72	
Długość wg średnic [m]				14.7	15.96
Masa 1mb pręta [kg/mb]				0,395	0,888
Masa wg średnic [kg]				5.81	14.17
Masa wg gatunku stali [kg]				6.0	14.0
Razem [kg] – 1 szt.				**20,0**	

Zestawienie stali zbrojeniowej – RDZEŃ R2 w osi nr A, 1 (szt. 2)

Nr	Średnica [mm]	Długość [cm]	Liczba [szt.]	St0S-b ϕ8	34GS ϕ12
1	12	803	6		48.18
2	12	164	6		9.84
4	8	126	38	47,88	
Długość wg średnic [m]				47.88	58.02
Masa 1mb pręta [kg/mb]				0,395	0,888
Masa wg średnic [kg]				18.9	51,52
Masa wg gatunku stali [kg]				19.0	52.0
Razem [kg] – 1 szt.				**71,0**	
Razem [kg] – 2 szt.				**142,0**	

Zestawienie stali zbrojeniowej – RDZEŃ R3 (szt. 1)

Nr	Średnica [mm]	Długość [cm]	Liczba [szt.]	St0S-b ϕ8	34GS ϕ12
2	12	164	4		6.56
8	12	235	4		9.40
9	8	102	16	16,32	
Długość wg średnic [m]				16,32	15.96
Masa 1mb pręta [kg/mb]				0,395	0,888
Masa wg średnic [kg]				6,44	14,17
Masa wg gatunku stali [kg]				7.0	14.0
Razem [kg] – 1 szt.				**21,0**	

BETON B25 (C20/25)
STAL ZBROJENIOWA A–III, A–O

SPRAWDZIŁ:
inż.
RYSZARD KRÓL
PDK/0051/PODK/07
w specjalności konstrukcyjno–budowlanej
do projektowania bez ograniczeń

PODPIS:

"MAT"-Machlowski, Then s.j.
43–300 BIELSKO–BIAŁA; UL. PIEKARSKA 50; MOB. 602629714; TEL./FAX.8149–775
e–mail: arch–design@pro.onet.pl | NIP 937–24–08–452 | REGON: 072884661 | KRS: 0000177600

INWESTOR:
URZĄD GMINY W WILKOWICACH
43–365 WILKOWICE UL.WYZWOLENIA 25

TEMAT:
BUDOWA SALI GIMNASTYCZNEJ PRZY PUBLICZNYM GIMNAZJUM W BYSTREJ UL.SZCZYRKOWSKA 2 ORAZ ZMIANA SPOSOBU UŻYTKOWANIA ŁĄCZNIKA NA POTRZEBY ZAPLECZA SALI.

ADRES: Bystra, ul. Szczyrkowska 2.

DATA: 12.2007

TYTUŁ: SZCZEGÓŁ ZBROJENIA ELEMENTÓW ŻELBETOWYCH (RDZENIE, NADPROŻA)

SKALA: 1 : 25

PROJEKT BUDOWLANO – WYKONAWCZY

7K

AUTORZY: [redacted]

BRANŻA: KONSTRUKCJA

IMIĘ I NAZWISKO:
inż.
AGNIESZKA CYRAN
MAP/0008/PODK/04
w specjalności konstrukcyjno–budowlanej
do projektowania bez ograniczeń

PODPIS I PIECZĘĆ:

KOPIOWANIE ORAZ POWIELANIE DOKUMENTACJI BEZ ZGODY AUTORA ZABRONIONE.
WSZELKIE PRAWA ZASTRZEŻONE .