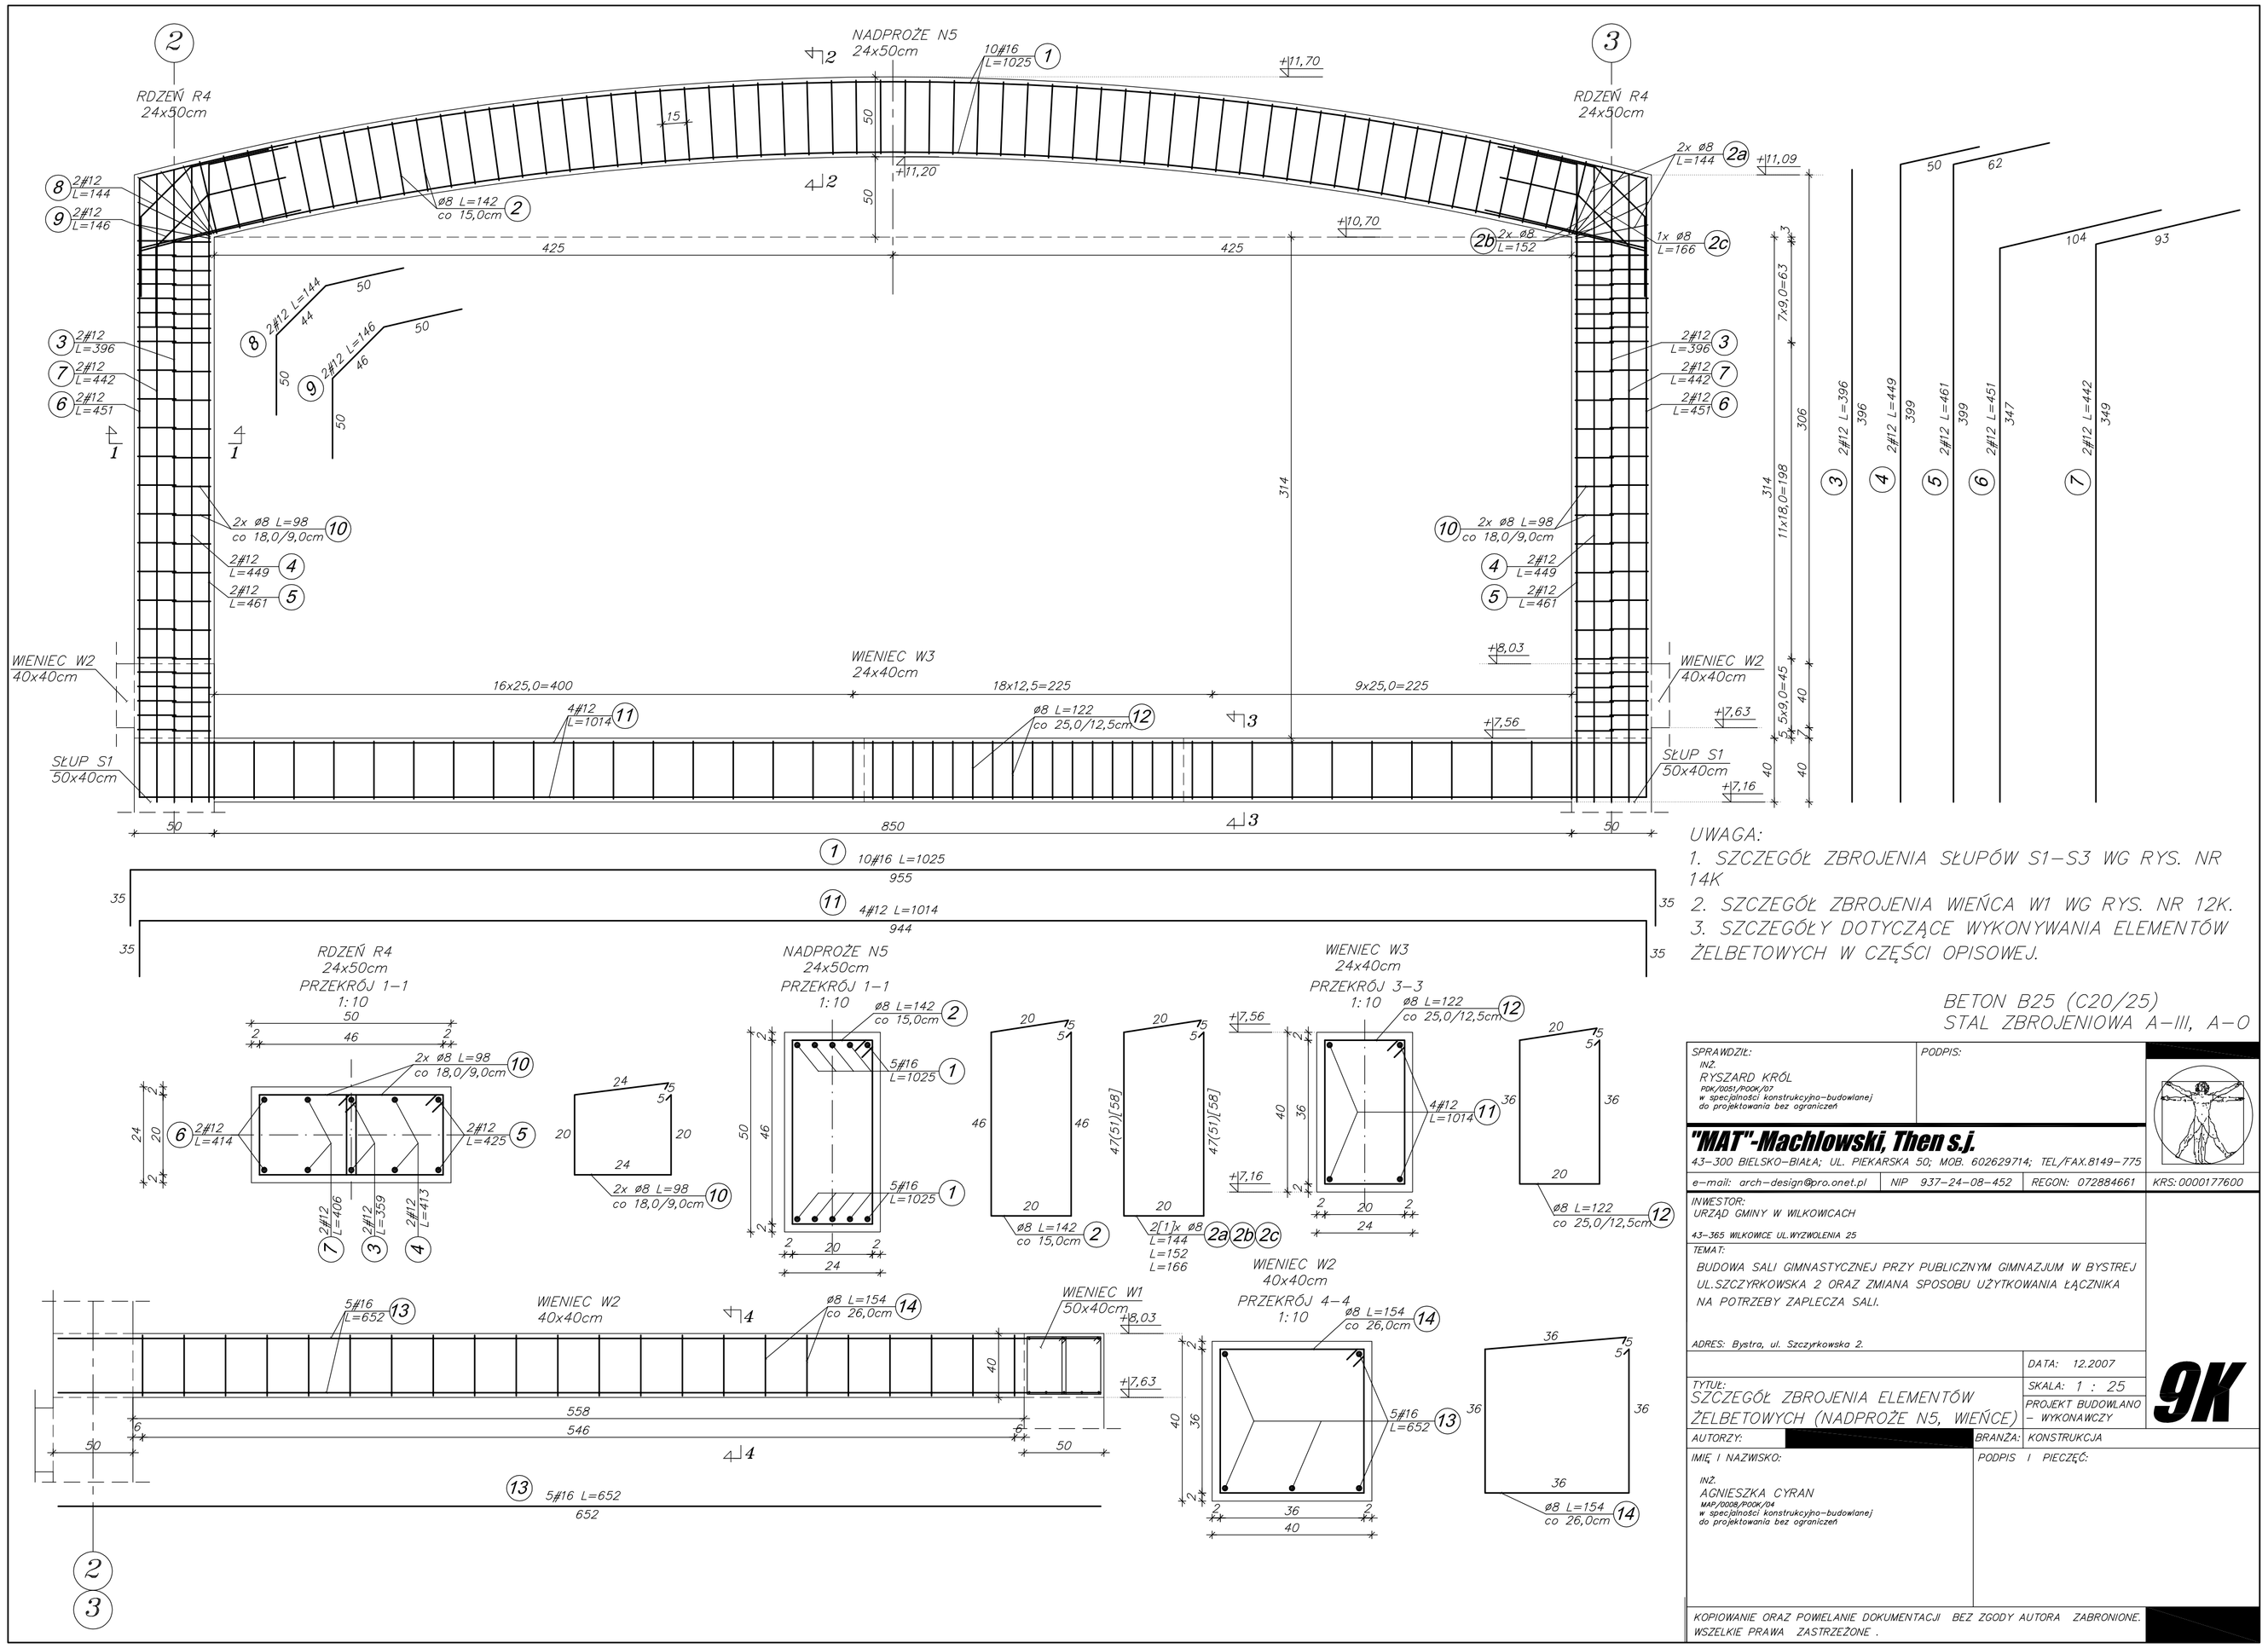

UWAGA:

1. SZCZEGÓŁ ZBROJENIA SŁUPÓW S1–S3 WG RYS. NR 14K
2. SZCZEGÓŁ ZBROJENIA WIEŃCA W1 WG RYS. NR 12K.
3. SZCZEGÓŁY DOTYCZĄCE WYKONYWANIA ELEMENTÓW ŻELBETOWYCH W CZĘŚCI OPISOWEJ.

BETON B25 (C20/25)
STAL ZBROJENIOWA A–III, A–O

SPRAWDZIŁ:
INŻ.
RYSZARD KRÓL
POK/0001/POK/01
w specjalności konstrukcyjno–budowlanej
do projektowania bez ograniczeń

PODPIS:

"MAT"-Machlowski, Then s.j.
43–300 BIELSKO–BIAŁA; UL. PIEKARSKA 50; MOB. 60262971-4; TEL./FAX.8149–775
e–mail: arch–design@pro.onet.pl | NIP 937–24–08–452 | REGON: 072884661 | KRS: 0000177600

INWESTOR:
URZĄD GMINY W WILKOWICACH
43–365 WILKOWICE UL.WYZWOLENIA 25

TEMAT:
BUDOWA SALI GIMNASTYCZNEJ PRZY PUBLICZNYM GIMNAZJUM W BYSTREJ UL.SZCZYRKOWSKA 2 ORAZ ZMIANA SPOSOBU UŻYTKOWANIA ŁĄCZNIKA NA POTRZEBY ZAPLECZA SALI.

ADRES: Bystra, ul. Szczyrkowska 2.

DATA: 12.2007

TYTUŁ:
SZCZEGÓŁ ZBROJENIA ELEMENTÓW ŻELBETOWYCH (NADPROŻE N5, WIEŃCE)

SKALA: 1 : 25
PROJEKT BUDOWLANO – WYKONAWCZY

9K

AUTORZY: [redacted]
BRANŻA: KONSTRUKCJA

IMIĘ I NAZWISKO:
INŻ.
AGNIESZKA CYRAN
sam/0006/POK/04
w specjalności konstrukcyjno–budowlanej
do projektowania bez ograniczeń

PODPIS I PIECZĘĆ:

KOPIOWANIE ORAZ POWIELANIE DOKUMENTACJI BEZ ZGODY AUTORA ZABRONIONE. WSZELKIE PRAWA ZASTRZEŻONE .