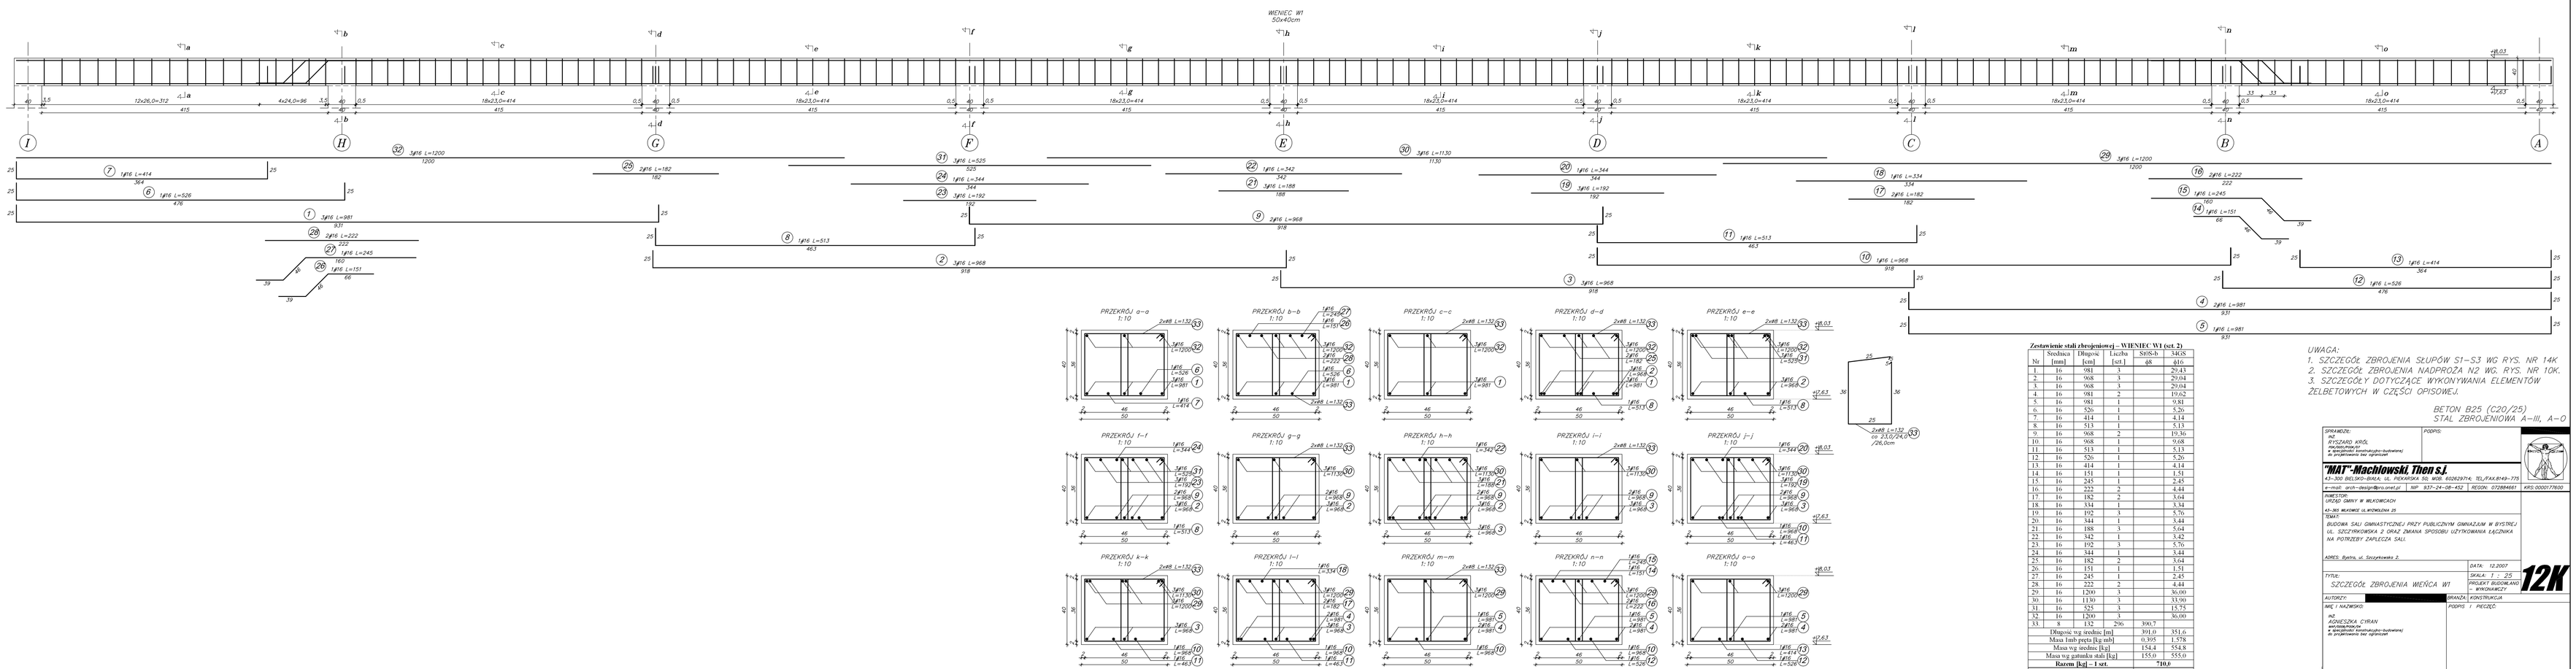

Zestawienie stali zbrojeniowej – WIEŃIEC W1 (szt. 2)

Nr	Średnica [mm]	Długość [cm]	Liczba [szt.]	StOS-b [kg]	ARGS [kg]
1	16	981	3		29.43
2	16	968	3		29.04
3	16	968	3		29.04
4	16	981	2		19.62
5	16	981	1		9.81
6	16	526	1		5.26
7	16	414	1		4.14
8	16	513	1		5.13
9	16	968	2		19.36
10	16	968	1		9.68
11	16	513	1		5.13
12	16	526	1		5.26
13	16	414	1		4.14
14	16	151	1		1.51
15	16	245	1		2.45
16	16	222	2		4.44
17	16	182	2		3.64
18	16	334	1		3.34
19	16	192	3		5.76
20	16	344	1		3.44
21	16	188	3		5.64
22	16	342	1		3.42
23	16	192	3		5.76
24	16	344	1		3.44
25	16	182	2		3.64
26	16	151	1		1.51
27	16	245	1		2.45
28	16	222	2		4.44
29	16	1200	3		36.00
30	16	1130	3		33.90
31	16	525	3		15.75
32	16	1200	3		36.00
33	8	132	296	300.7	
Długość wg średnic [m]				391.0	351.6
Masa 1mb pręta [kg/mb]				0.395	1.578
Masa wg średnic [kg]				154.4	554.8
Masa wg gatunków stali [kg]				155.0	555.0
Razem [kg] – 1 szt.				**710.0**	
Razem [kg] – 2 szt.				**1420.0**	

UWAGA:
1. SZCZEGÓŁ ZBROJENIA SŁUPÓW S1–S3 WG RYS. NR 14K.
2. SZCZEGÓŁ ZBROJENIA NADPROŻA N2 WG. RYS. NR 10K.
3. SZCZEGÓŁY DOTYCZĄCE WYKONYWANIA ELEMENTÓW ŻELBETOWYCH W CZĘŚCI OPISOWEJ.

BETON B25 (C20/25)
STAL ZBROJENIOWA A–III, A–O

SPRAWDZIŁ:
mgr inż.
RYSZARD KRÓL
UPRAWNIENIA DO PROJEKTOWANIA
w specjalności konstrukcyjno-budowlanej
bez ograniczeń bez ograniczeń

PODPIS:

"MAT"-Machlowski, Then s.j.
43-300 BIELSKO-BIAŁA, UL. PIEKARSKA 50, WOB. 602629774, TEL/FAX.849-775
e-mail: arch-design@o2.pl | NIP 337-24-08-42 | REGON. 070884661 | KRS 0000179505

INWESTOR:
OPOLSKI OMNIA W WILKOWICACH
43-383 WILKOWICE UL.WYZWOLENIA 25

TEMAT:
BUDOWA SALI GIMNASTYCZNEJ PRZY PUBLICZNYM GIMNAZJUM W BYSTREJ UL. SZCZYRKOWSKA Z ORAZ ZMIANA SPOSOBU UŻYTKOWANIA SALI/NIKA NA POTRZEBY ZAPLECZA SALI.

ADRES: Bystra, ul. Szczyrkowska 2.

DATA: 12.2007

TYTUŁ:
SZCZEGÓŁ ZBROJENIA WIEŃCA W1

SKALA: 1 : 25

PROJEKT BUDOWLANO – WYKONAWCZY

AUTORZY:

[redacted]

BRANŻA: KONSTRUKCJA

mgr
KONIESZNA CYRIAN
UPRAWNIENIA DO PROJEKTOWANIA
w specjalności konstrukcyjno-budowlanej
bez ograniczeń bez ograniczeń

WE / WACŁAWSKI

PODPIS I PIECZĘĆ

KOPIOWANIE ORAZ POWIELANIE DOKUMENTACJI BEZ ZGODY AUTORA ZABRONIONE.
WSZELKIE PRAWA ZASTRZEŻONE.

12K