



STAROSTWO POWIATOWE
w Bielsku-Białej
ul. Piastowska 40
43-300 Bielsko-Biała

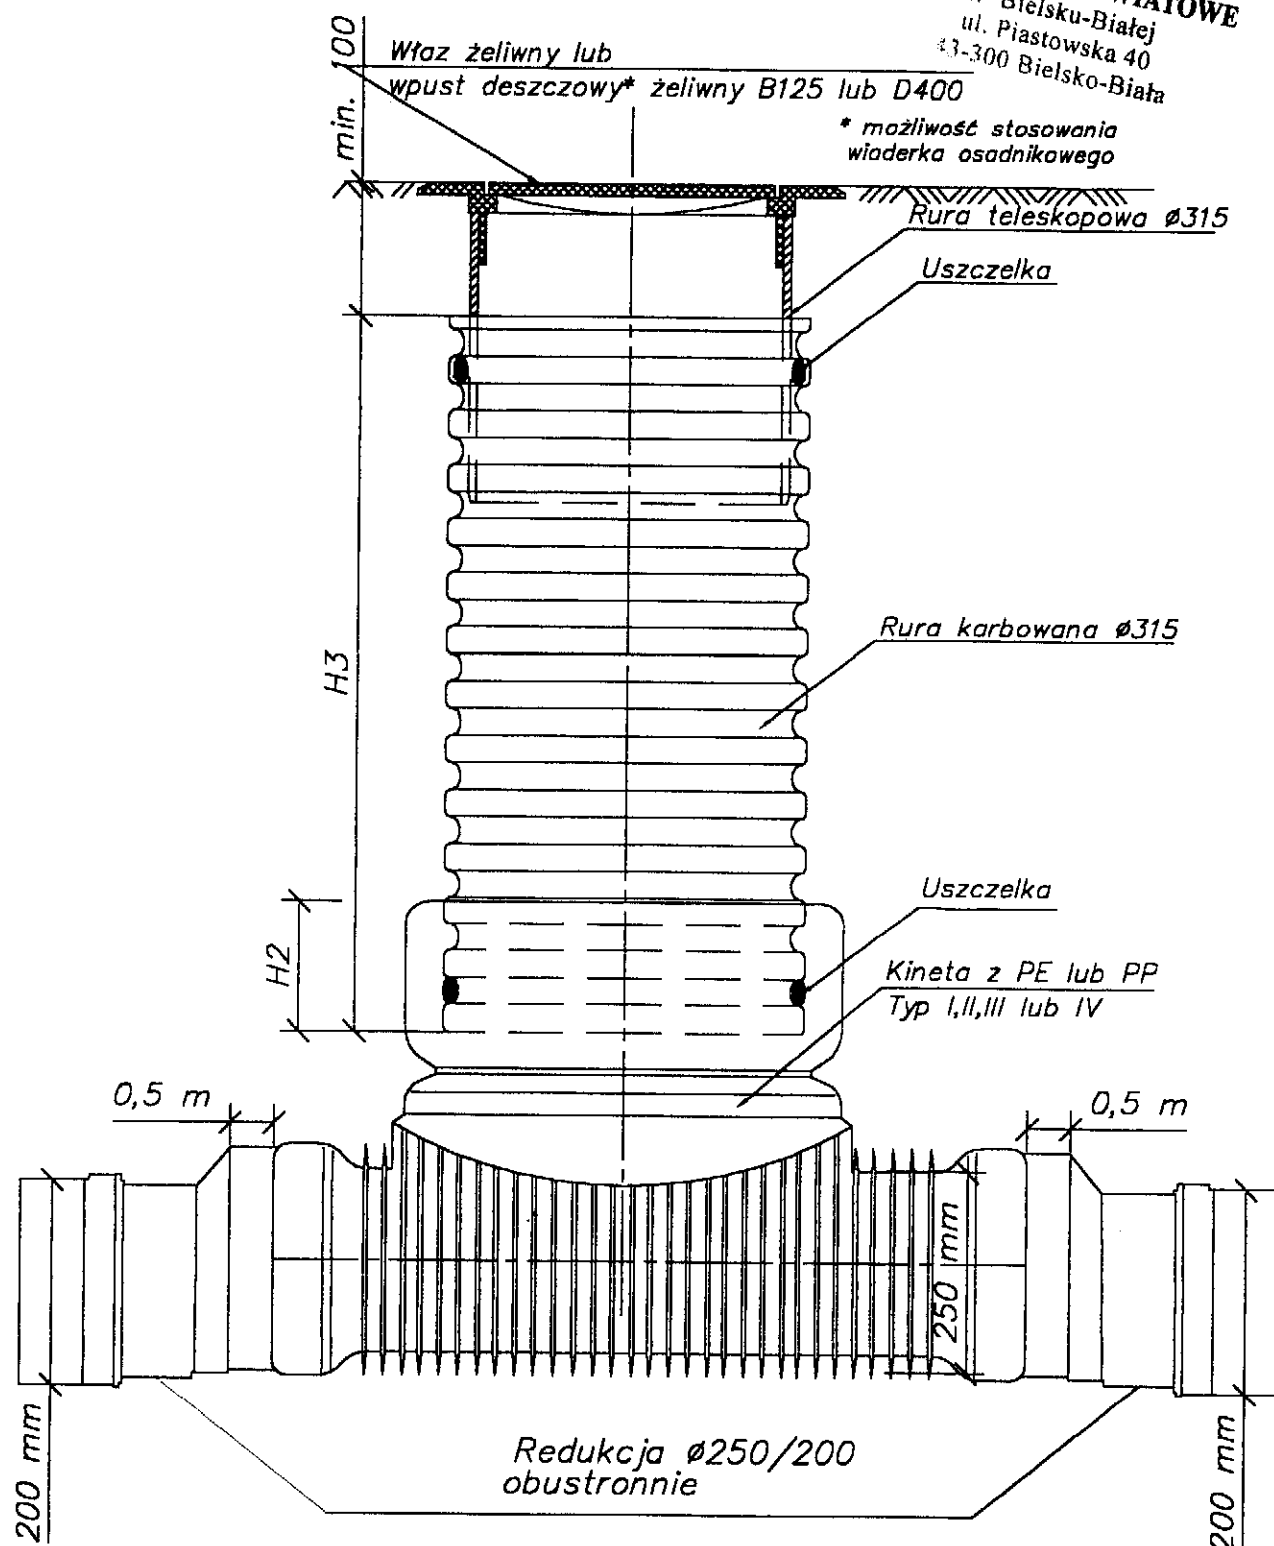

Studzienka kanalizacyjna deszczowa ø315 – Schemat


STAROSTWO POWIATOWE
w Bielsku-Białej
ul. Piastowska 40
43-300 Bielsko-Biała

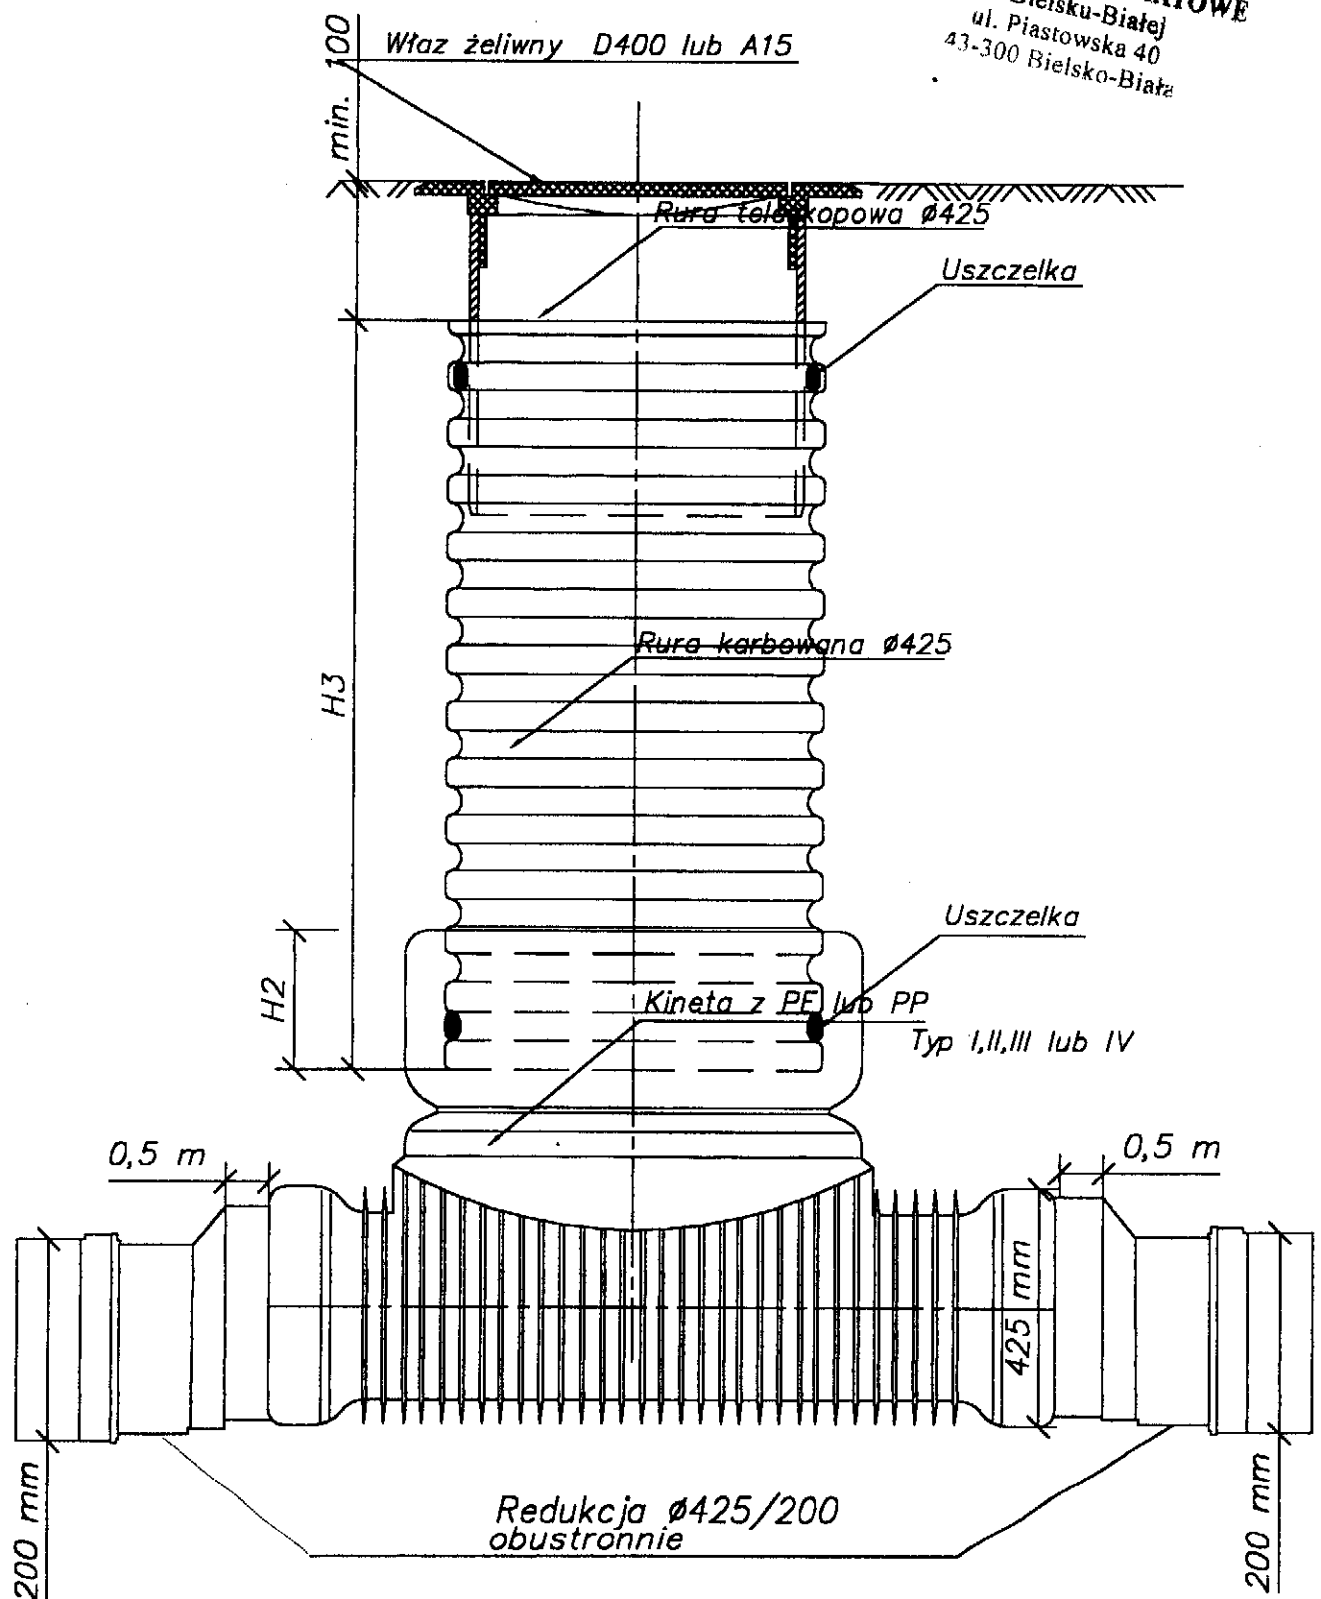


Studzienka kanalizacyjna $\varnothing 425$ —Schemat

STAROSTWO POWIATOWE
w Bielsku-Białej
ul. Piastowska 40
43-300 Bielsko-Biała

Właz żeliwny A15-D400

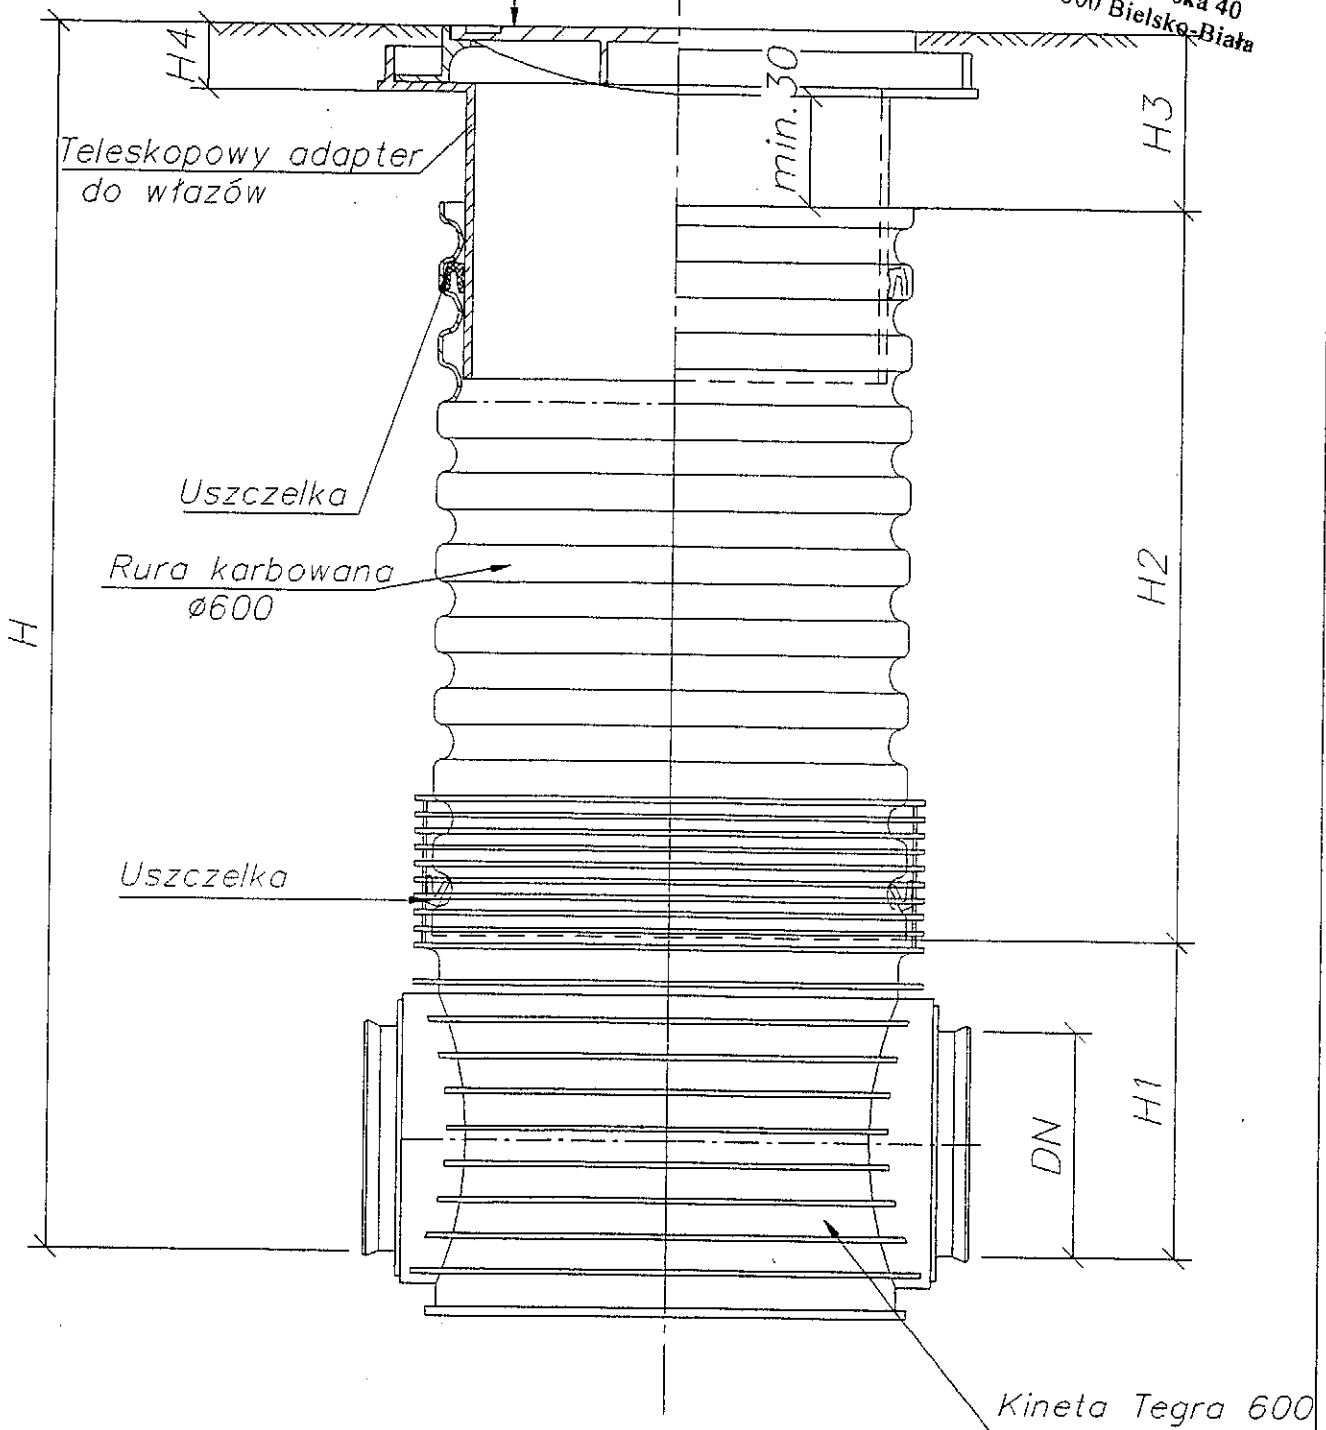


Studzienka inspekcyjna Tegra 600

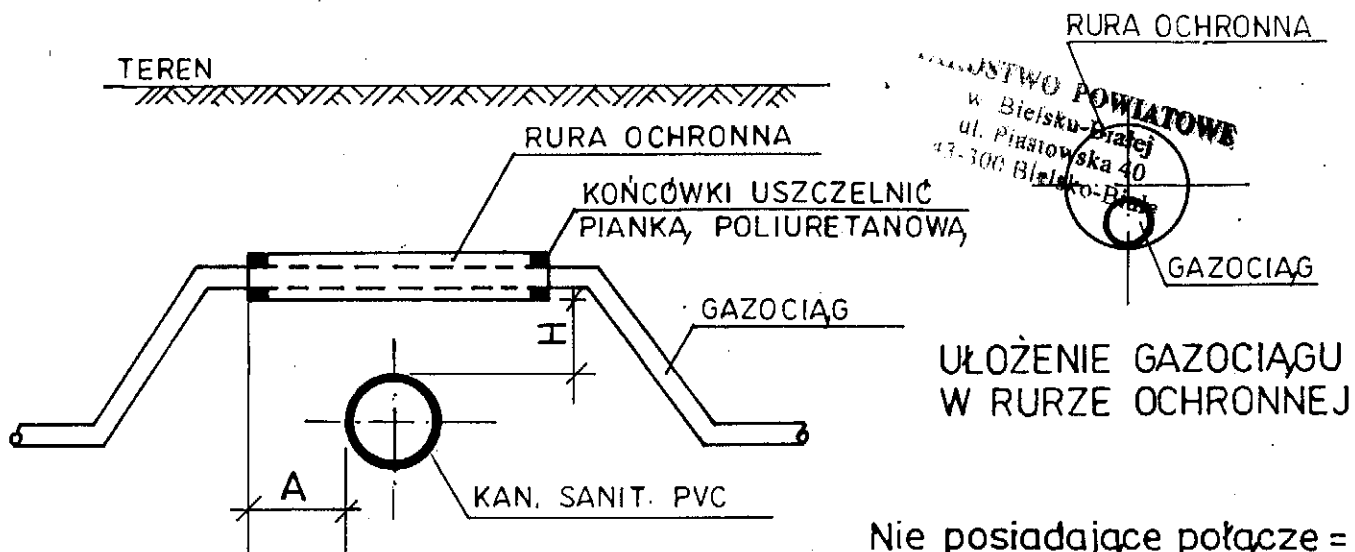


Nie posiadające połącze-
nia z pomieszczeniami
ludzi i zwierząt

	GAZOCIĄG		
	do 0,4 MPa	0,4-2,5 MPa	ponad 2,5 MPa
A	1,0	2,0	6,0
B	1,50	1-5,0	5-8,0
H	0,1	0,1	0,2

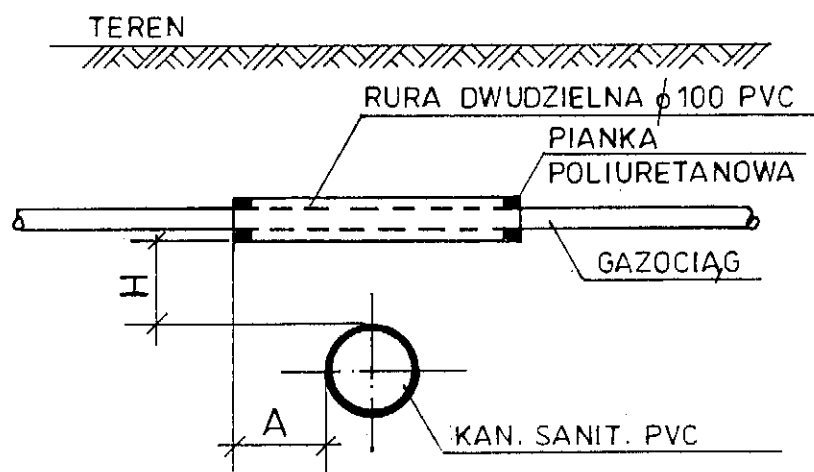

Posiadające połączenia
z pomieszczeniami
ludzi i zwierząt



	GAZOCIĄG		
	do 0,4 MPa	0,4-2,5 MPa	ponad 2,5 MPa
A	1,5	2,0	6,0
B	1,5	10-15	15-25
H	0,1	0,1	0,2

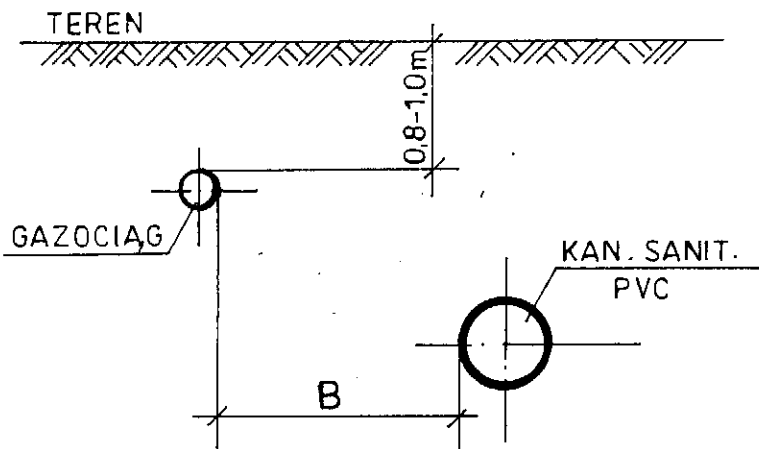



ŚREDNICE PRZEWODÓW PE

GAZOCIĄG mm	RURA OCHRON. mm
25 × 2,3	90 × 8,2
32 × 3,0	110 × 8,2
40 × 3,7	110 × 10,0
50 × 4,6	125 × 11,4
63 × 5,8	140 × 11,4
75 × 6,8	140 × 12,7
90 × 8,2	160 × 14,6
110 × 10,0	180 × 16,4

KOLIZJE GAZOCIĄGU Z KANALIZACJĄ

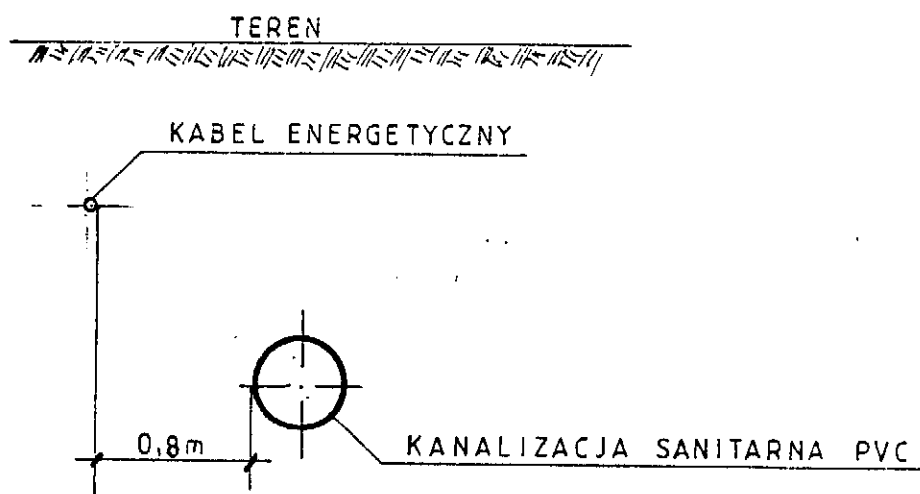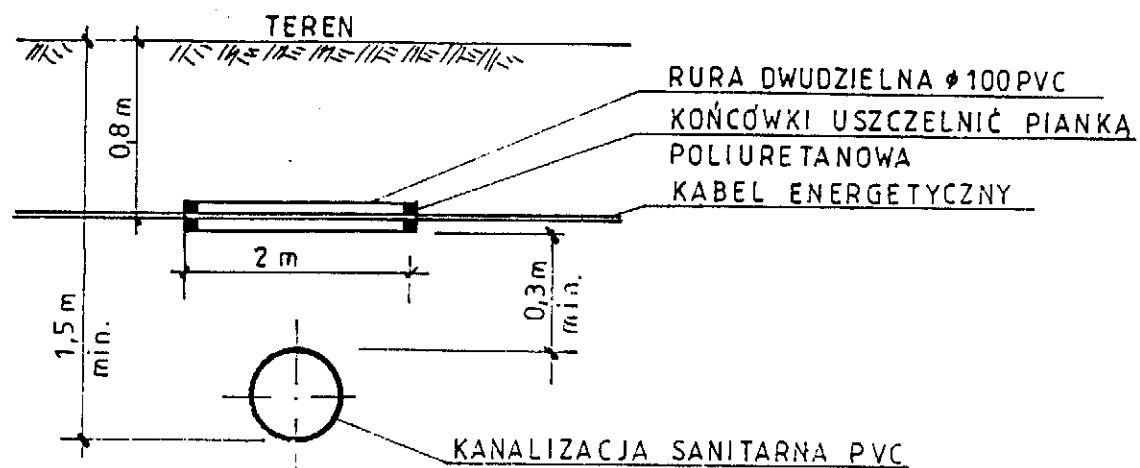

KOLIZJA KANALIZACJI
Z KABLEM ENERGETYCZNYM

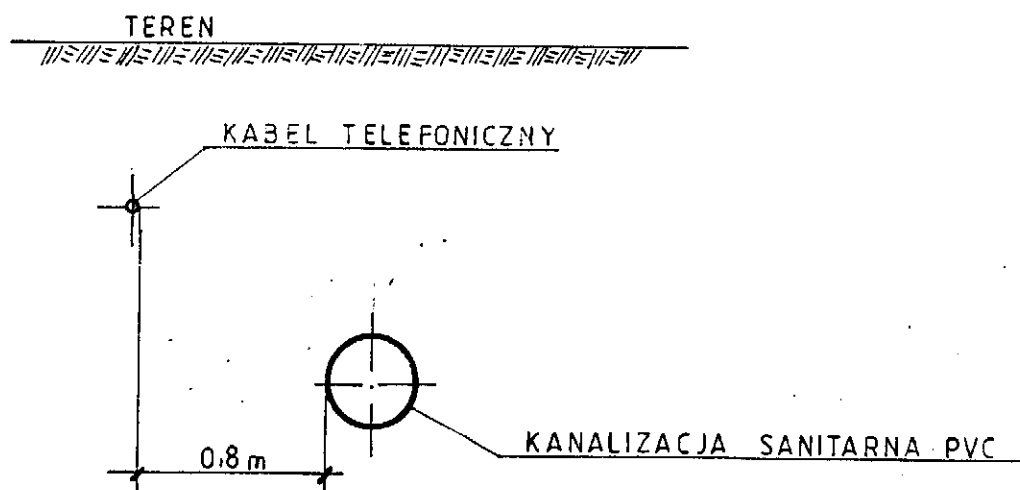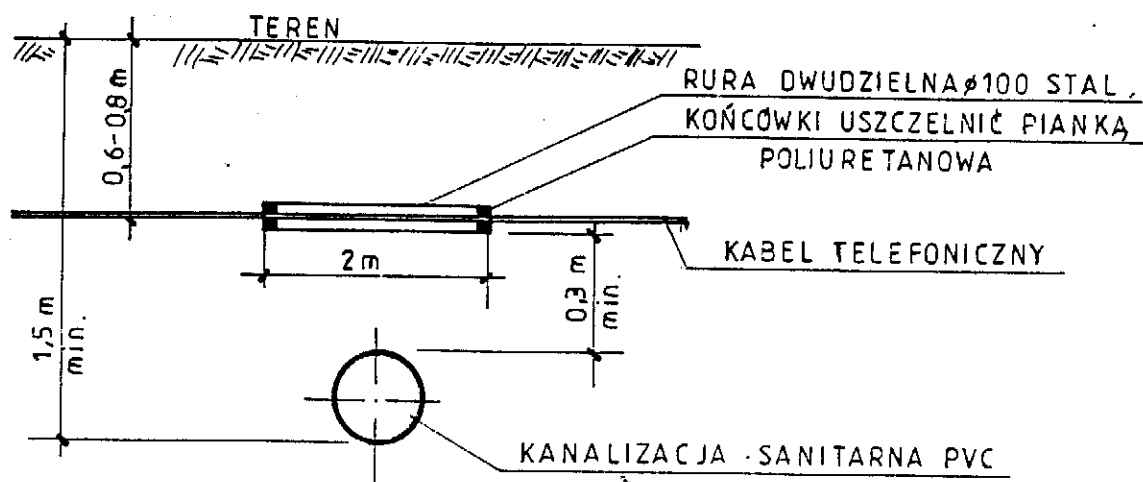

KOLIZJA KANALIZACJI
Z KABLEM TELEFONICZNYM