



Tablica rozdzielczo-sterownicza TB

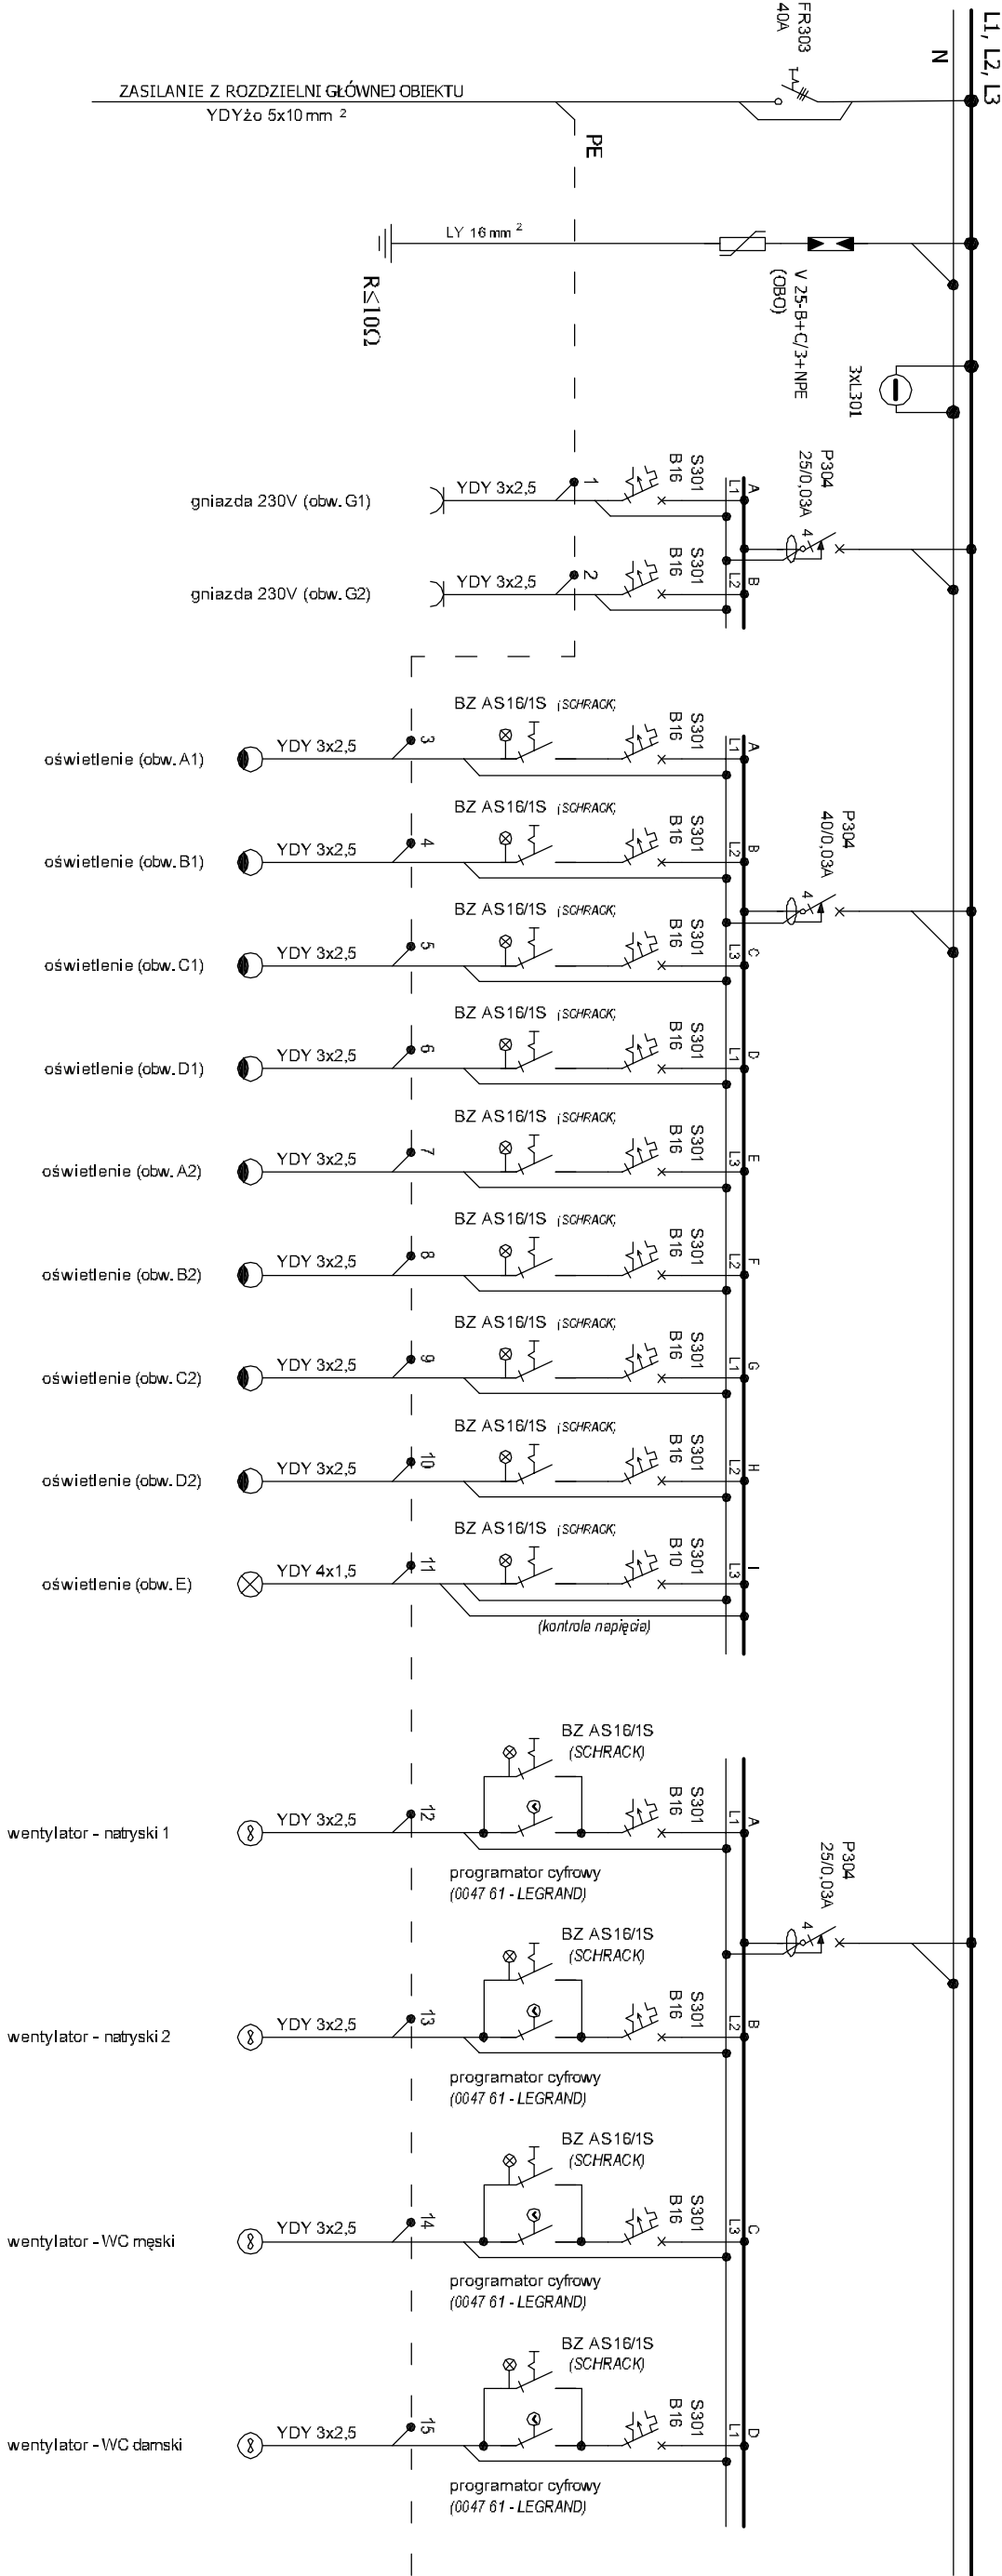


Wentylatory do przewietzania przestrzeni międzypodłogowej

BF-U-4/96-P (Xboard, Moeller)  
- tablica wnękowa, dziwni  
metalowe, pełne  
/tablica rozdzielcza/

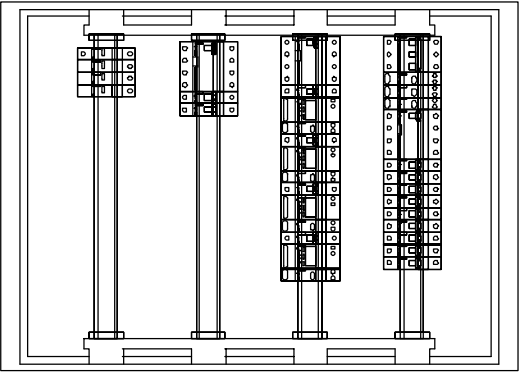

RWN 1x12 (Legrand)  
- tablica wnękowa, dziwni  
transparentne  
/tablica sterownicza/

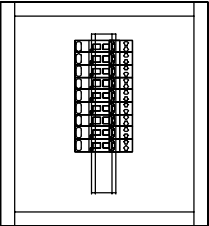

|  |  |  |  |                  |            |           |          |         |
|--|--|--|--|------------------|------------|-----------|----------|---------|
| INWESTOR:  | URZĄD GMINY W WILKOWICACH  |  |  | IMIĘ I NAZWISKO: | NR UPRAW.: | DATA:     | P. OPIS: |         |
|  | UL. WYZWOLENIA 25  |  |  |                  |            |           |          |         |
|  | 43-365 WILKOMICE   |  |  |                  |            |           |          |         |
|  | PROJEKTOWAŁ:   |  |  |                  |            |           |          |         |
| OBIEKT:  | BUDOWA SALI GIMNASTYCZNEJ PRZY PUBLICZNYM GIMNAZJUM W BYSTRZY                    |  |  | M. Haiderek      | 39/08 BB   | 02.2.2008 | SKALA:   |         |
|  | UL. SZCZYRKOWSKA 2 ORAZ ZMIANA SPOSOBU UŻYTKA, ŁĄCZNIKA I POTRZEBY ZAPLECZA SALI |  |  |                  |            |           |          |         |
|  | NAZWA RYSUNKU:   |  |  |                  |            |           |          |         |
|  | SCHEMAT IDEOWY INSTALACJI  |  |  |                  |            |           |          |         |
| FIRMA AMELTRON Mirosław Haiderek ul. Batorego 28 34-320 Łodygowice tel. 0602494902 |  |  |  |                  |            |           |          | NR RYS: |
| Usługi projektowe, doradztwo techniczne, nadzory, wykonawstwo, pomiary             |  |  |  |                  |            |           |          |         |
| 4  |  |  |  |                  |            |           |          |         |