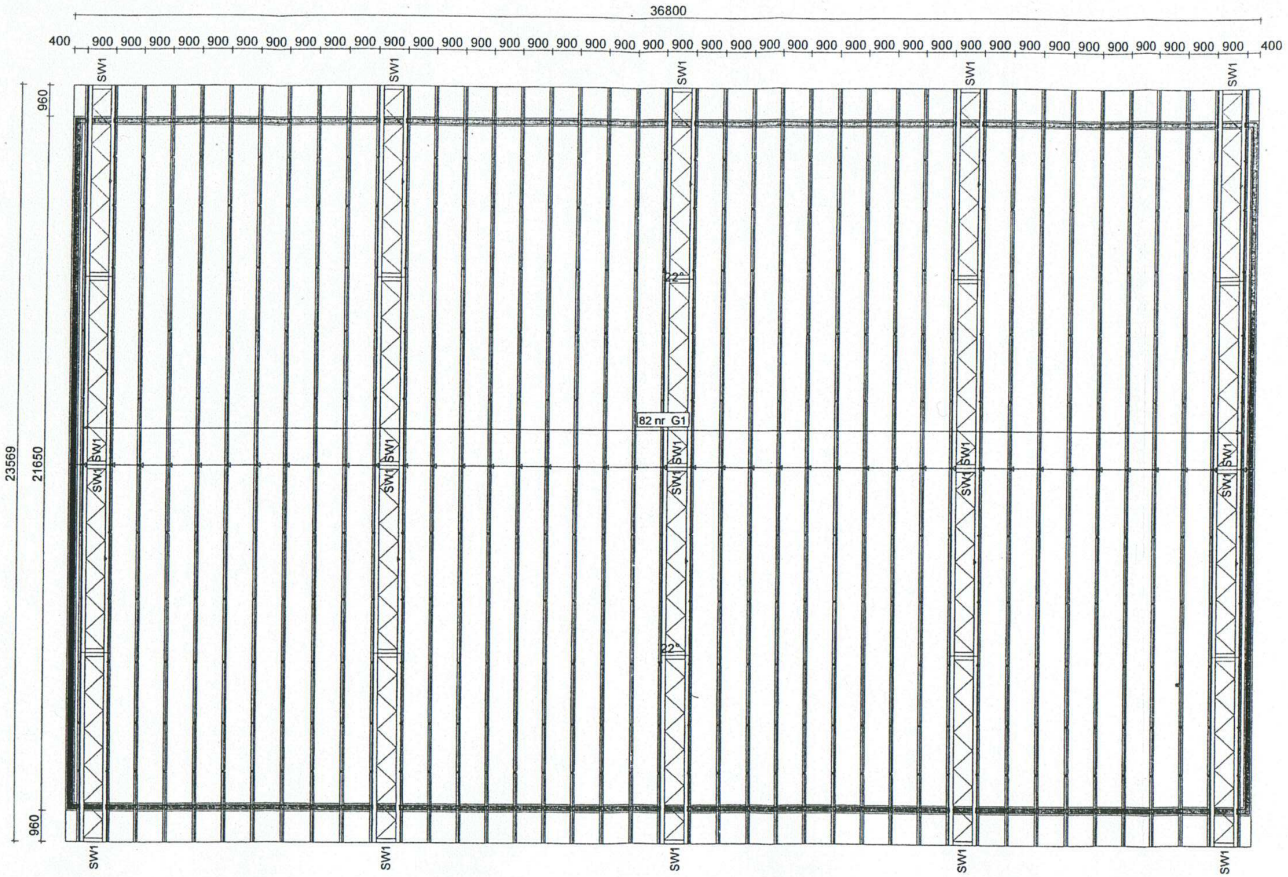

TYMAX I SPÓŁKA JAWNA I WACŁAW WITKOWSKI 043 842 89 00	NAZWA OBIEKTU	BUDOWA SALI GIMNASTYCZNEJ
	ADRES OBIEKTU	Bystra, ul. Szczyrkowska 2.
TYTUŁ RYSUNKU	Rzut więźby dachowej	
PROJEKTOWAŁ	inż. Sobociński	SKALA: 1:150
OPRACOWAŁ	mgr inż P.Wierzbicki	DATA: 2008-01-29
SPRAWDZIŁ		mgr inż. Piotr Parkitny