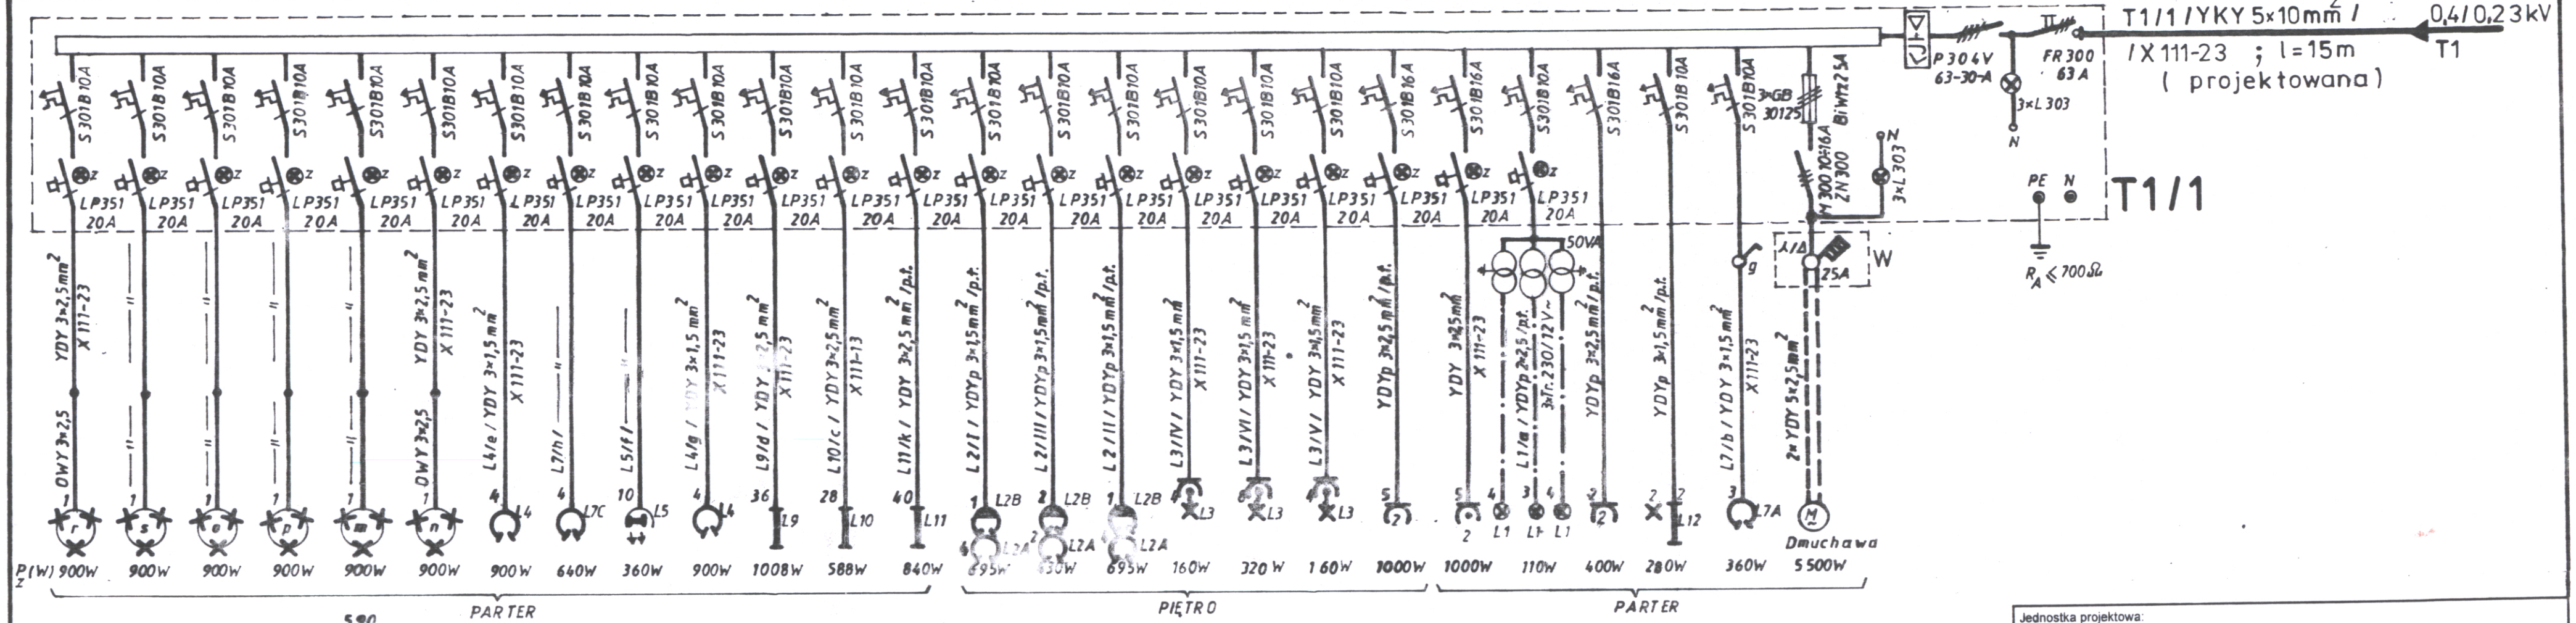

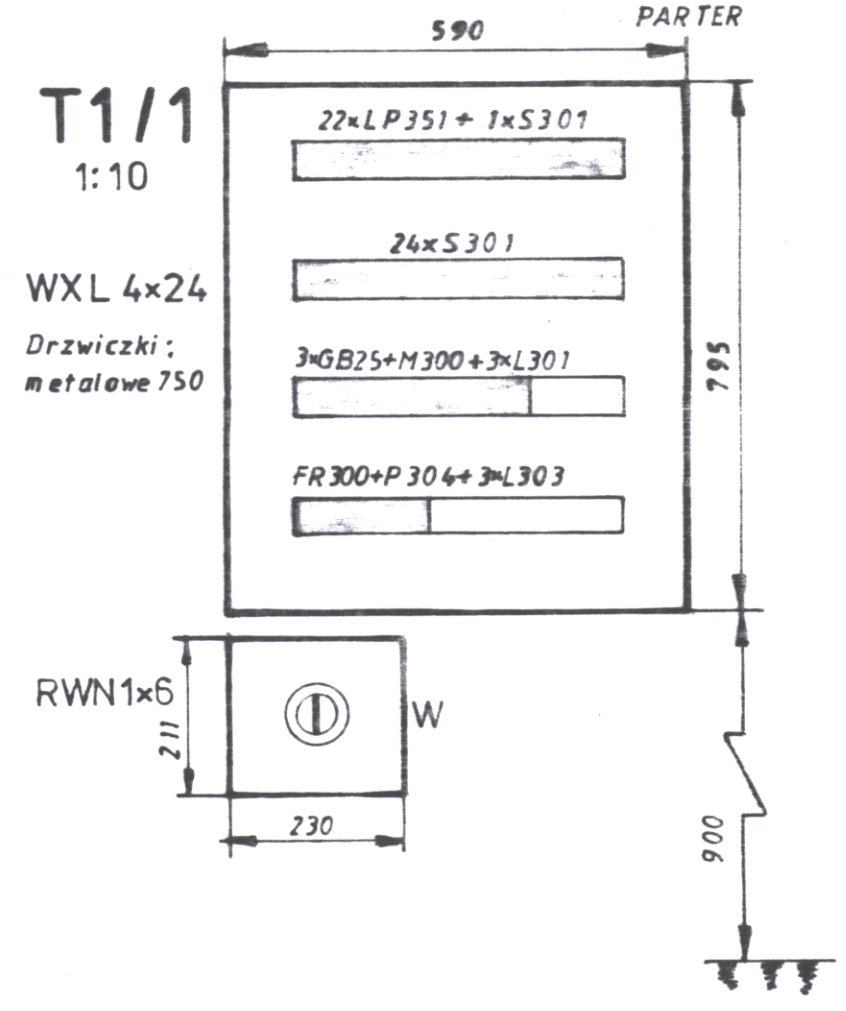

P_z = 21.746 W
P_{sz} = 15.887 W
J_o = 243 A

0,4/0,23kV	Wyłączniki przeciwporażeniowe różnicowoprądowe	TT

Jednostka projektowa:
USŁUGI PROJEKTOWE, NADZORY I POMIARY URZĄDZEŃ I INSTALACJI ELEKTRYCZNYCH
inż. Zygmunt BINDA
43-360 BYSTRA, ul. Pod Piekłem 1
tel. 4964481
REGON 070316551 NIP 547-111-13-03

Obiekt:
MODERNIZACJA SALI WIDOWISKOWEJ
DOMU STRAŻAKA
przy ul. Strażackiej 3 w Wilkowicach

Inwestor:
Gmina Wilkowice
ul. Wyzwolenia 25, 43-365 Wilkowice

Projekt:
PROJEKT BUDOWLANO-WYKONAWCZY WEWNĘTRZNYCH INSTALACJI ELEKTRYCZNYCH

Rysunek: Tablica T1/1.

Skala: 1:10

Projektant:
inż. Zygmunt Binda
uprawnienia budowlane do projektowania i kierowania robotami bud. bez ograniczeń w specjalności instalacyjno-inżynieryjnej w zakresie sieci instalacji elektrycznych
Nr ewid. 80/77/93 Urząd Woj. Bielsko-B.

Sprawdzający:
mgr inż. Sylwester Brodka
uprawnienia budowlane do projektowania w specjalności instalacje i urządzenia elektryczne bez ograniczeń nr [illegible]

Data: Grudzień 2007r.

Nr rysunku: 6/9