ELEMENTY KONSTRUKCYJNE GALERII - ark.1. 1:20

- strop, belki, podciągi żelbetowe + nadproża stalowe nowych przekuć -

Poz. 3.2. - podciąg żelbetowy podpierający strop galerii, wsparty na słupach poz.3.4.
L = ~14.55m, wykonać 1szt.

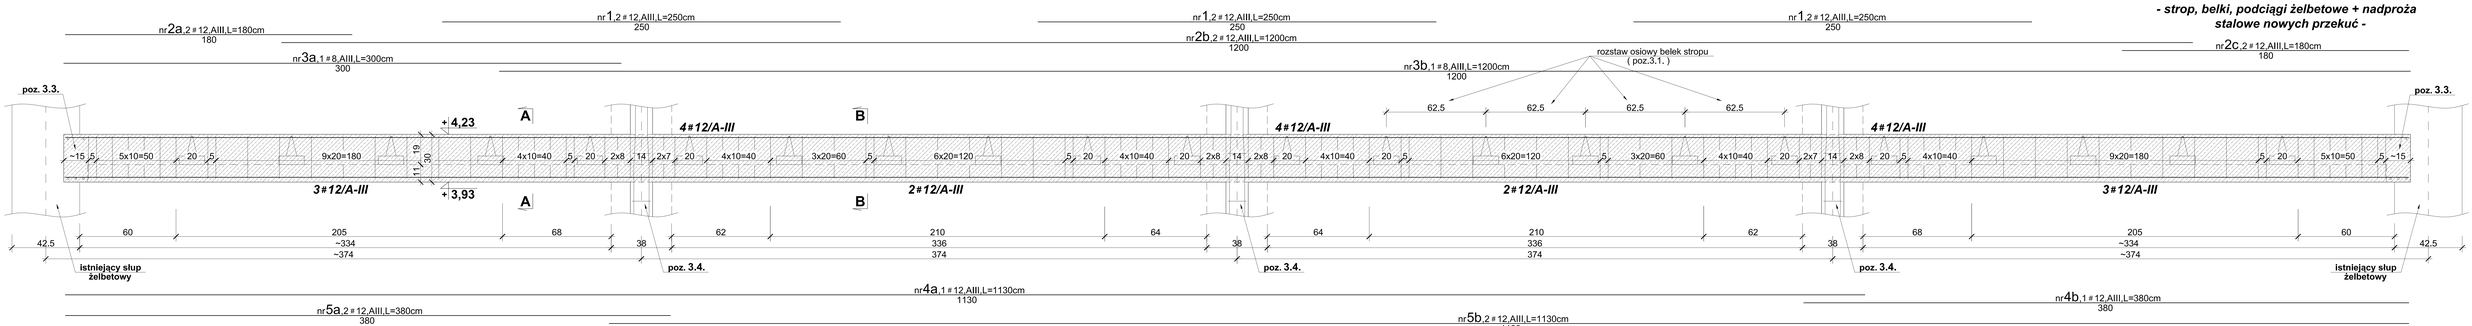

PRZEKRÓJ A-A
dla poz.3.2.

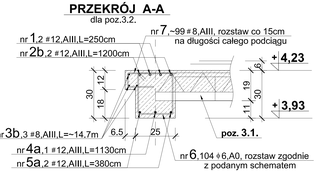

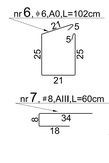

PRZEKRÓJ B-B
dla poz.3.2.

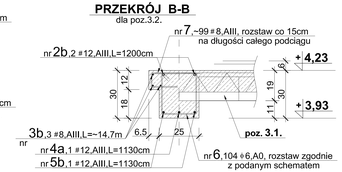

Poz. 4.1a. - nadproże drzwi wejściowych pod estradę
L=80cm, wykonać 2szt.

Poz. 4.1b. - nadproże drzwi wejściowych na estradę
L=100cm, wykonać 1szt.

Poz. 4.1c. - nadproże drzwi wejściowych na galerię
L=110cm, wykonać 1szt.

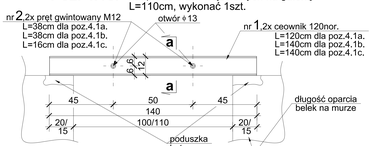

Przekrój a-a
zasada wykonania

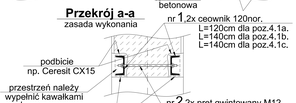

Poz. 4.2a. - nadproże drzwi zewnętrznych ewakuacyjnych
L=200cm, wykonać 1szt.

Poz. 4.2b. - nadproże w zapleczu sali widowiskowej
L=185cm, wykonać 1szt.

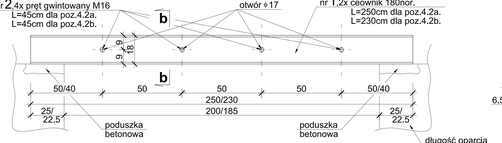

Przekrój b-b
zasada wykonania

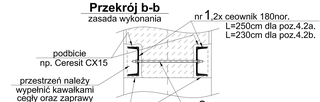

Poz. 3.1. - strop gęstożebrowy typu "PoroTHERm 62.5"
22 szt. belek o długości ~270cm

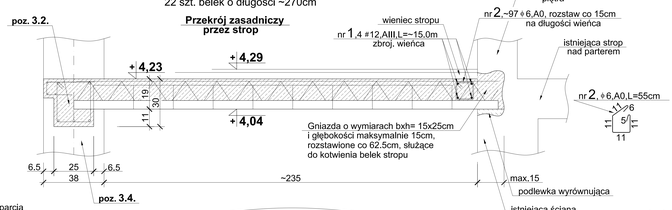

UWAGA !
Podczas betonowania stopu, należy równocześnie dokładnie wypełnić betonem gniazda kotwiące strop.

UWAGA !
- Wymiary podano w [cm], poziomy w [m].
- Zestawienie stali zbrojeniowej wg wykazu nr 1.
- Zestawienie stali profilowej wg wykazu nr 1.
- Lokalizacja poszczególnych pozycji według rys. nr 2 i 3 projektu budowlanego w części architekt.
- Podane długości prętów dotyczą pojedynczej sztuki.
- Wymiary strzemion podano w odniesieniu do krawędzi wewnętrznych.

Poz. 3.3. - belka podpierająca podciąg poz.3.2. oraz strop
L=~312cm, wykonać 2szt.

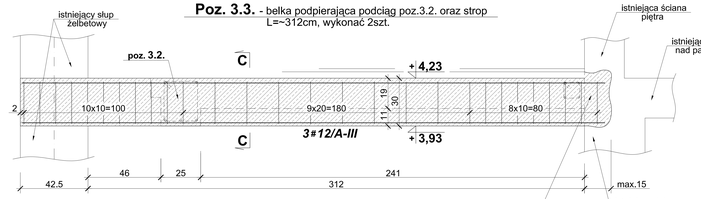

PRZEKRÓJ C-C
dla poz.3.3.

Gniazdo o wymiarach bxh= 18x30cm i głębokości maksymalnie 15cm, służące do oparcia belki.

Przekrój istniejący

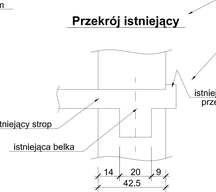

UWAGA ! Na długości odcinka między istniejącym słupem a ścianą, należy skuć istniejący wspornik z pozostawieniem istniejącego zbrojenia, które należy połączyć ze zbrojeniem belki poz.3.3.

istniejący ogranicznik przeznaczony do skucia

Przekrój projektowany

UWAGA ! Na długości istniejącego słupa należy wykonać bruzdę o szerokości ~10cm, z pozostawieniem istniejącego zbrojenia słupa, służącą do oparcia i zakotwienia belki poz.3.3.

Beton : B20
Stal : A-III - zbroj. główne
A-0 - strzemiona
otulenie : belka - 2.0cm
rdzeń - 2.0cm

IntelliCAD Profesional : #1044384

pracownia projektowa architektury krajobrazu "JANUSZÓWKA"		
INWESTOR :	Gmina Wilkowice 43-365 Wilkowice, ul. Wyzwolenia 25	
TEMAT :	**Projekt budowlany** modernizacji sali widowiskowej Domu Strażaka w Wilkowicach zlokalizowanego przy ul.Strażackiej 3 w Wilkowicach.	
NAZWA RYSUNKU :	**ELEMENTY KONSTRUKCYJNE GALERII - ark.1.**	SKALA : **1:20**
PROJEKTOWAŁ KONSTRUKCJĘ :	mgr inż. Piotr Ogrodzki Nr uprawnień : SLK/0991/PWOK/05	DATA : 10.2007r.
SPRAWDZIŁ KONSTRUKCJĘ :	mgr inż. Maria Woźniakowska Nr uprawnień : 129/91	NR RYS. **2 K**