

UWAGA:  
odległość ściany w osi A  
od istniejącej ściany sali za sceną  
należy dostosować na miejscu budowy  
tak aby frontowa płaszczyna ściany  
chowala się za czwartą belką kasetonu

drzwi ze spocznika  
klatki schod.  
(dla wykonawców)

drzwi z klatki schodowej  
- wejście techniczne do  
magazynu po scenie

pod sceną - piwniczka  
h~215cm  
pełniąca rolę magazynu  
stołów i krzeseł  
poziom ~ -1,26m - - 1,24

ścianka osłonowa  
izolacji - cegła pełna  
gr.12cm

ISTNIEJĄCY PODCIĄG NALEŻY  
ROZKUTOWAĆ ŚCIANĄ GR.25CM  
Z CEGŁY PEŁNEJ


WARSTWY PODEŁGI NA GRUNCIE:

7.0	płytki gresowe
-5.0	wylewka
10.0	izolacja przeciwwilgociowa
-10.0	warstwy istniejące

WARSTWY PODEŁGI NA GRUNCIE:

7.0	płytki gresowe
-5.0	wylewka
10.0	izolacja przeciwwilgociowa
-10.0	podsyпка piaskowa

ściana z cegły pełnej gr.25cm  
od poziomu piwniczki  
pod sceną do poziomu sceny  
+izolacja przeciwwilgociowa  
+ styropian

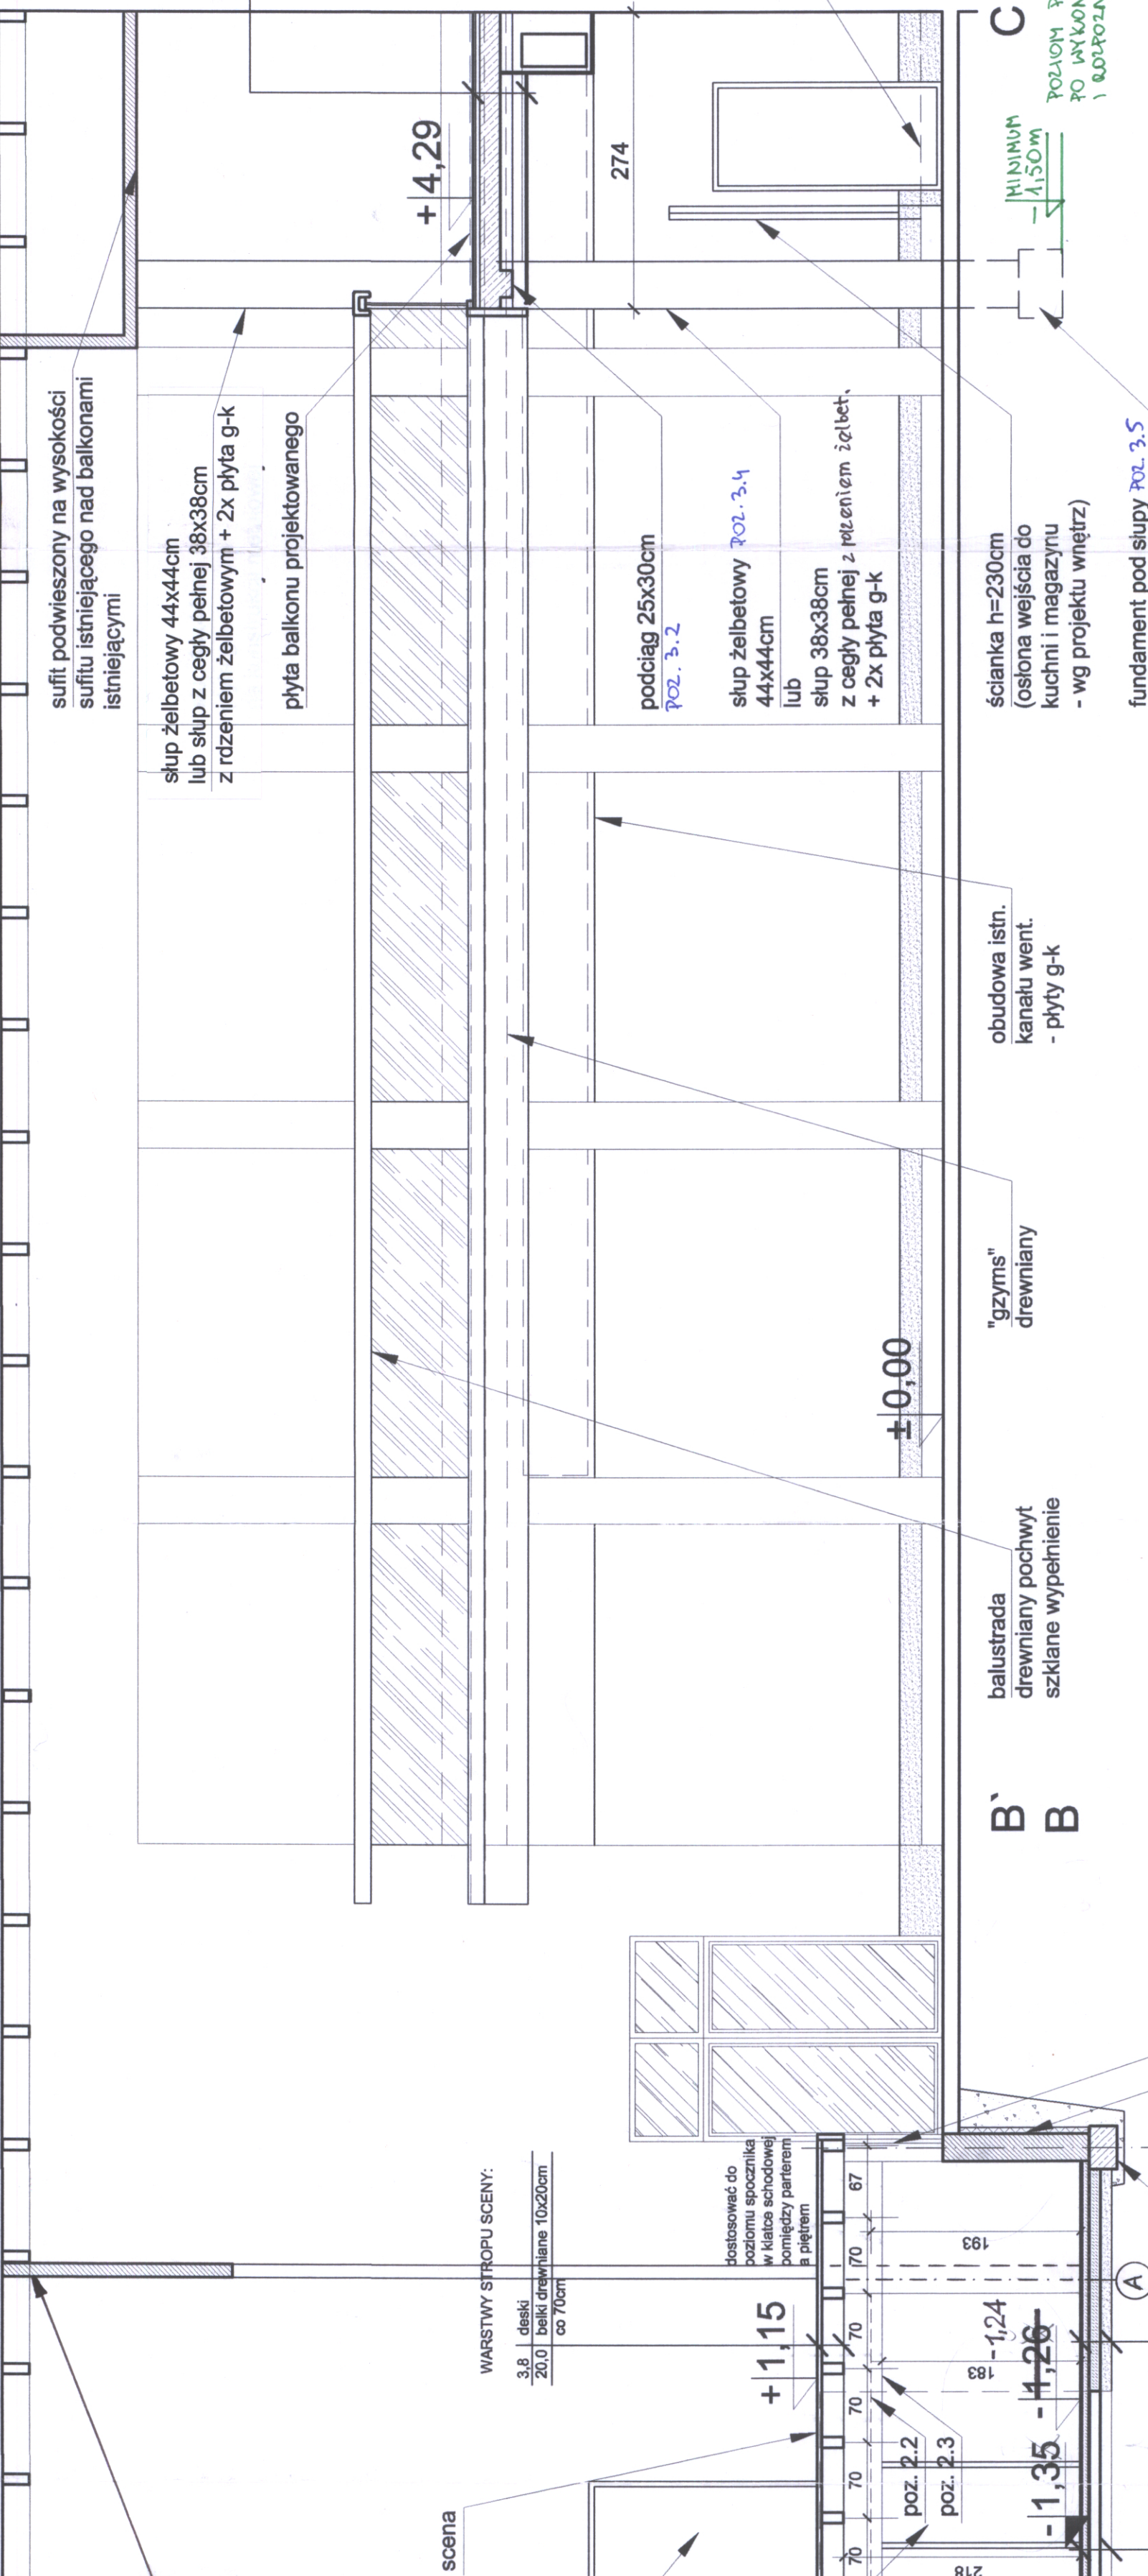

WARSTWY BALKONU:

2.0	płytki gresowe antypoślizgowe
4.0	warstwa wyrównawcza
	strop gęstożabrowy np. Porotherm 19/62.5
	lub płyta żelbetowa
	sufit podwieszony g-k

UWAGA:  
KOLOR ZIELONY - ZMIANY W DOKUMENTACJI  
NANIESIONE NA ZLECENIE INWESTORA  
W DNIU 15.07.2009

UWAGA:  
KOLOR NIEBIESKI - ZMIANY I DOKUMENTACJI  
NANIESIONE NA ZLECENIE INWESTORA  
W DNIU 05.08.2009

PRACOWNIA PROJEKTOWA ARCHITEKTURY KRAJOBRAZU "JANUSZÓWKA" Bielsko-Biała Rynek 4 tel. (033) 8123913

TEMAT: MODERNIZACJA SALI WIDOWISKOWEJ DOMU STRAŻAKA W WILKOWICACH, PRZY UL. STRAŻACKIEJ 3

INWESTOR: Gmina Wilkowie, ul. Wyzwolenia 25, 43-365 Wilkowie

TREŚĆ RYS.: PRZEKRÓJ PODŁUŻNY

WYKONAŁ: mgr inż. arch. Dorota SZCZYGŁOWSKA nr upr. 675/01

mgr inż. arch. kraj. Przemysław JANUSZ

mgr inż. arch. Olga SIOPIS-SIČIŃSKA

SKALA: 1:50

DATA: 10.2007

NR RYS.: 5