


SYTUACJA skala 1:1000


Temat: Modernizacja sali widowiskowej Domu Strażaka w Wilkowicach przy ul. Strażackiej 3, działka nr 2034/2, gm. kat. Wilkowice

Inwestor: Gmina Wilkowice, ul. Wyzwolenia 25 43-365 Wilkowice

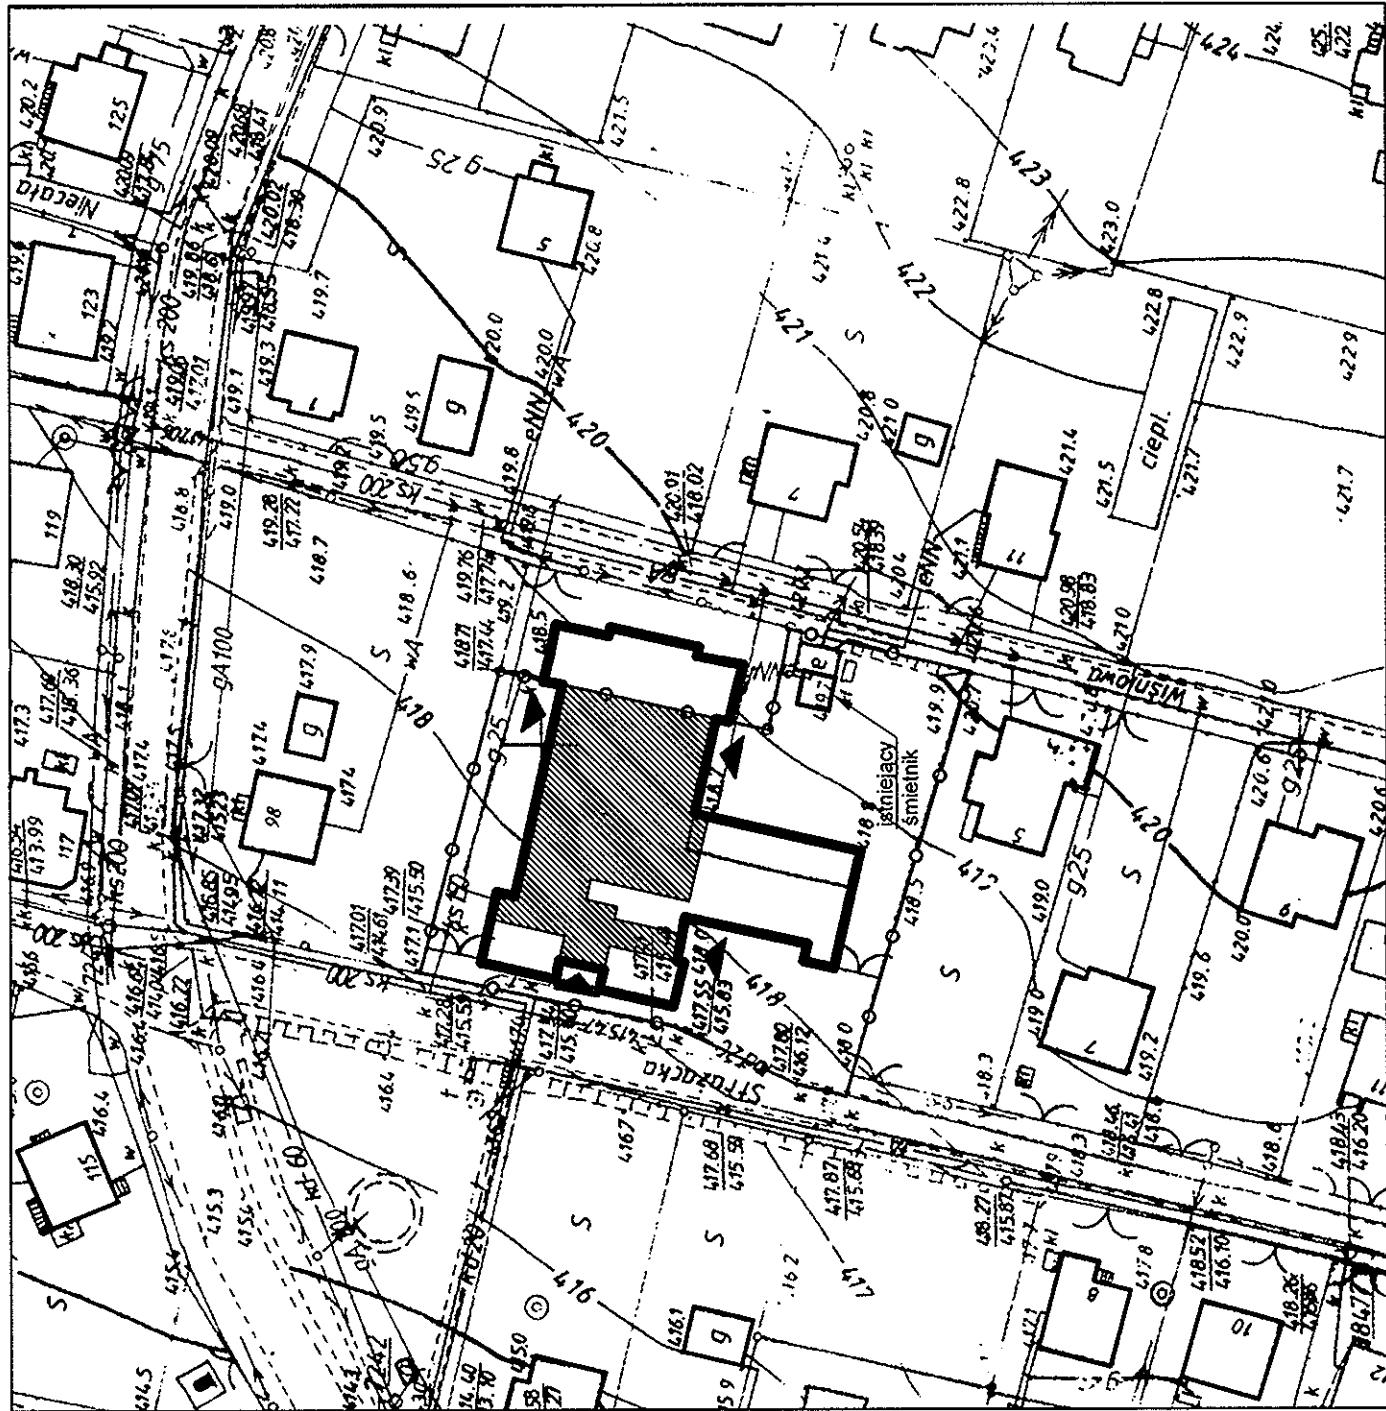

mapa katastralna skala 1:2880

LEGENDA:

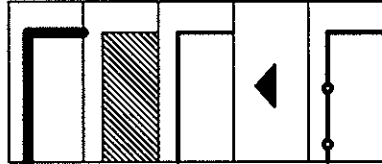


istniejący DOM STRAŻAKA

część budynku objęta opracowaniem

budynki istniejące

wejścia do budynku

granica działki

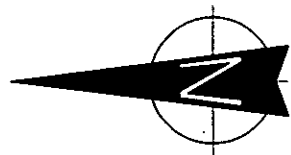

PRACOWNIA PROJEKTOWA ARCHITEKTURY KRAJOBRAZU "JANUSZÓWKA" Bielsko-Biała Rynek 4 tel. (033) 8123913		DIGITALIZACJA PROJEKTU: AutoCAD LT	
TEMAT:	MODERNIZACJA SALI WIDOWISKOWEJ DOMU STRAŻAKA W WILKOWICACH, PRZY UL. STRAŻACKIEJ 3	FAZA:	P.B.-A
INWESTOR:	Gmina Wilkowice, ul. Wyzwolenia 25, 43-365 Wilkowice	SKALA:	1:1000
TREŚĆ RYS.:	Sytuacja	DATA:	10.2007
WYKONAŁ:	mgr inż. arch. Dorota SZCZYGŁOWSKA nr upr. 675/01 artysta plastyk Rafał KOZŁOWSKI mgr inż. arch. kraj. Przemysław JANUSZ mgr inż. arch. Olga SIOPIS-SIČIŃSKA nr upr. 13/07/SŁOKK	NR RYS.:	1
SPRAWDZIŁ:			