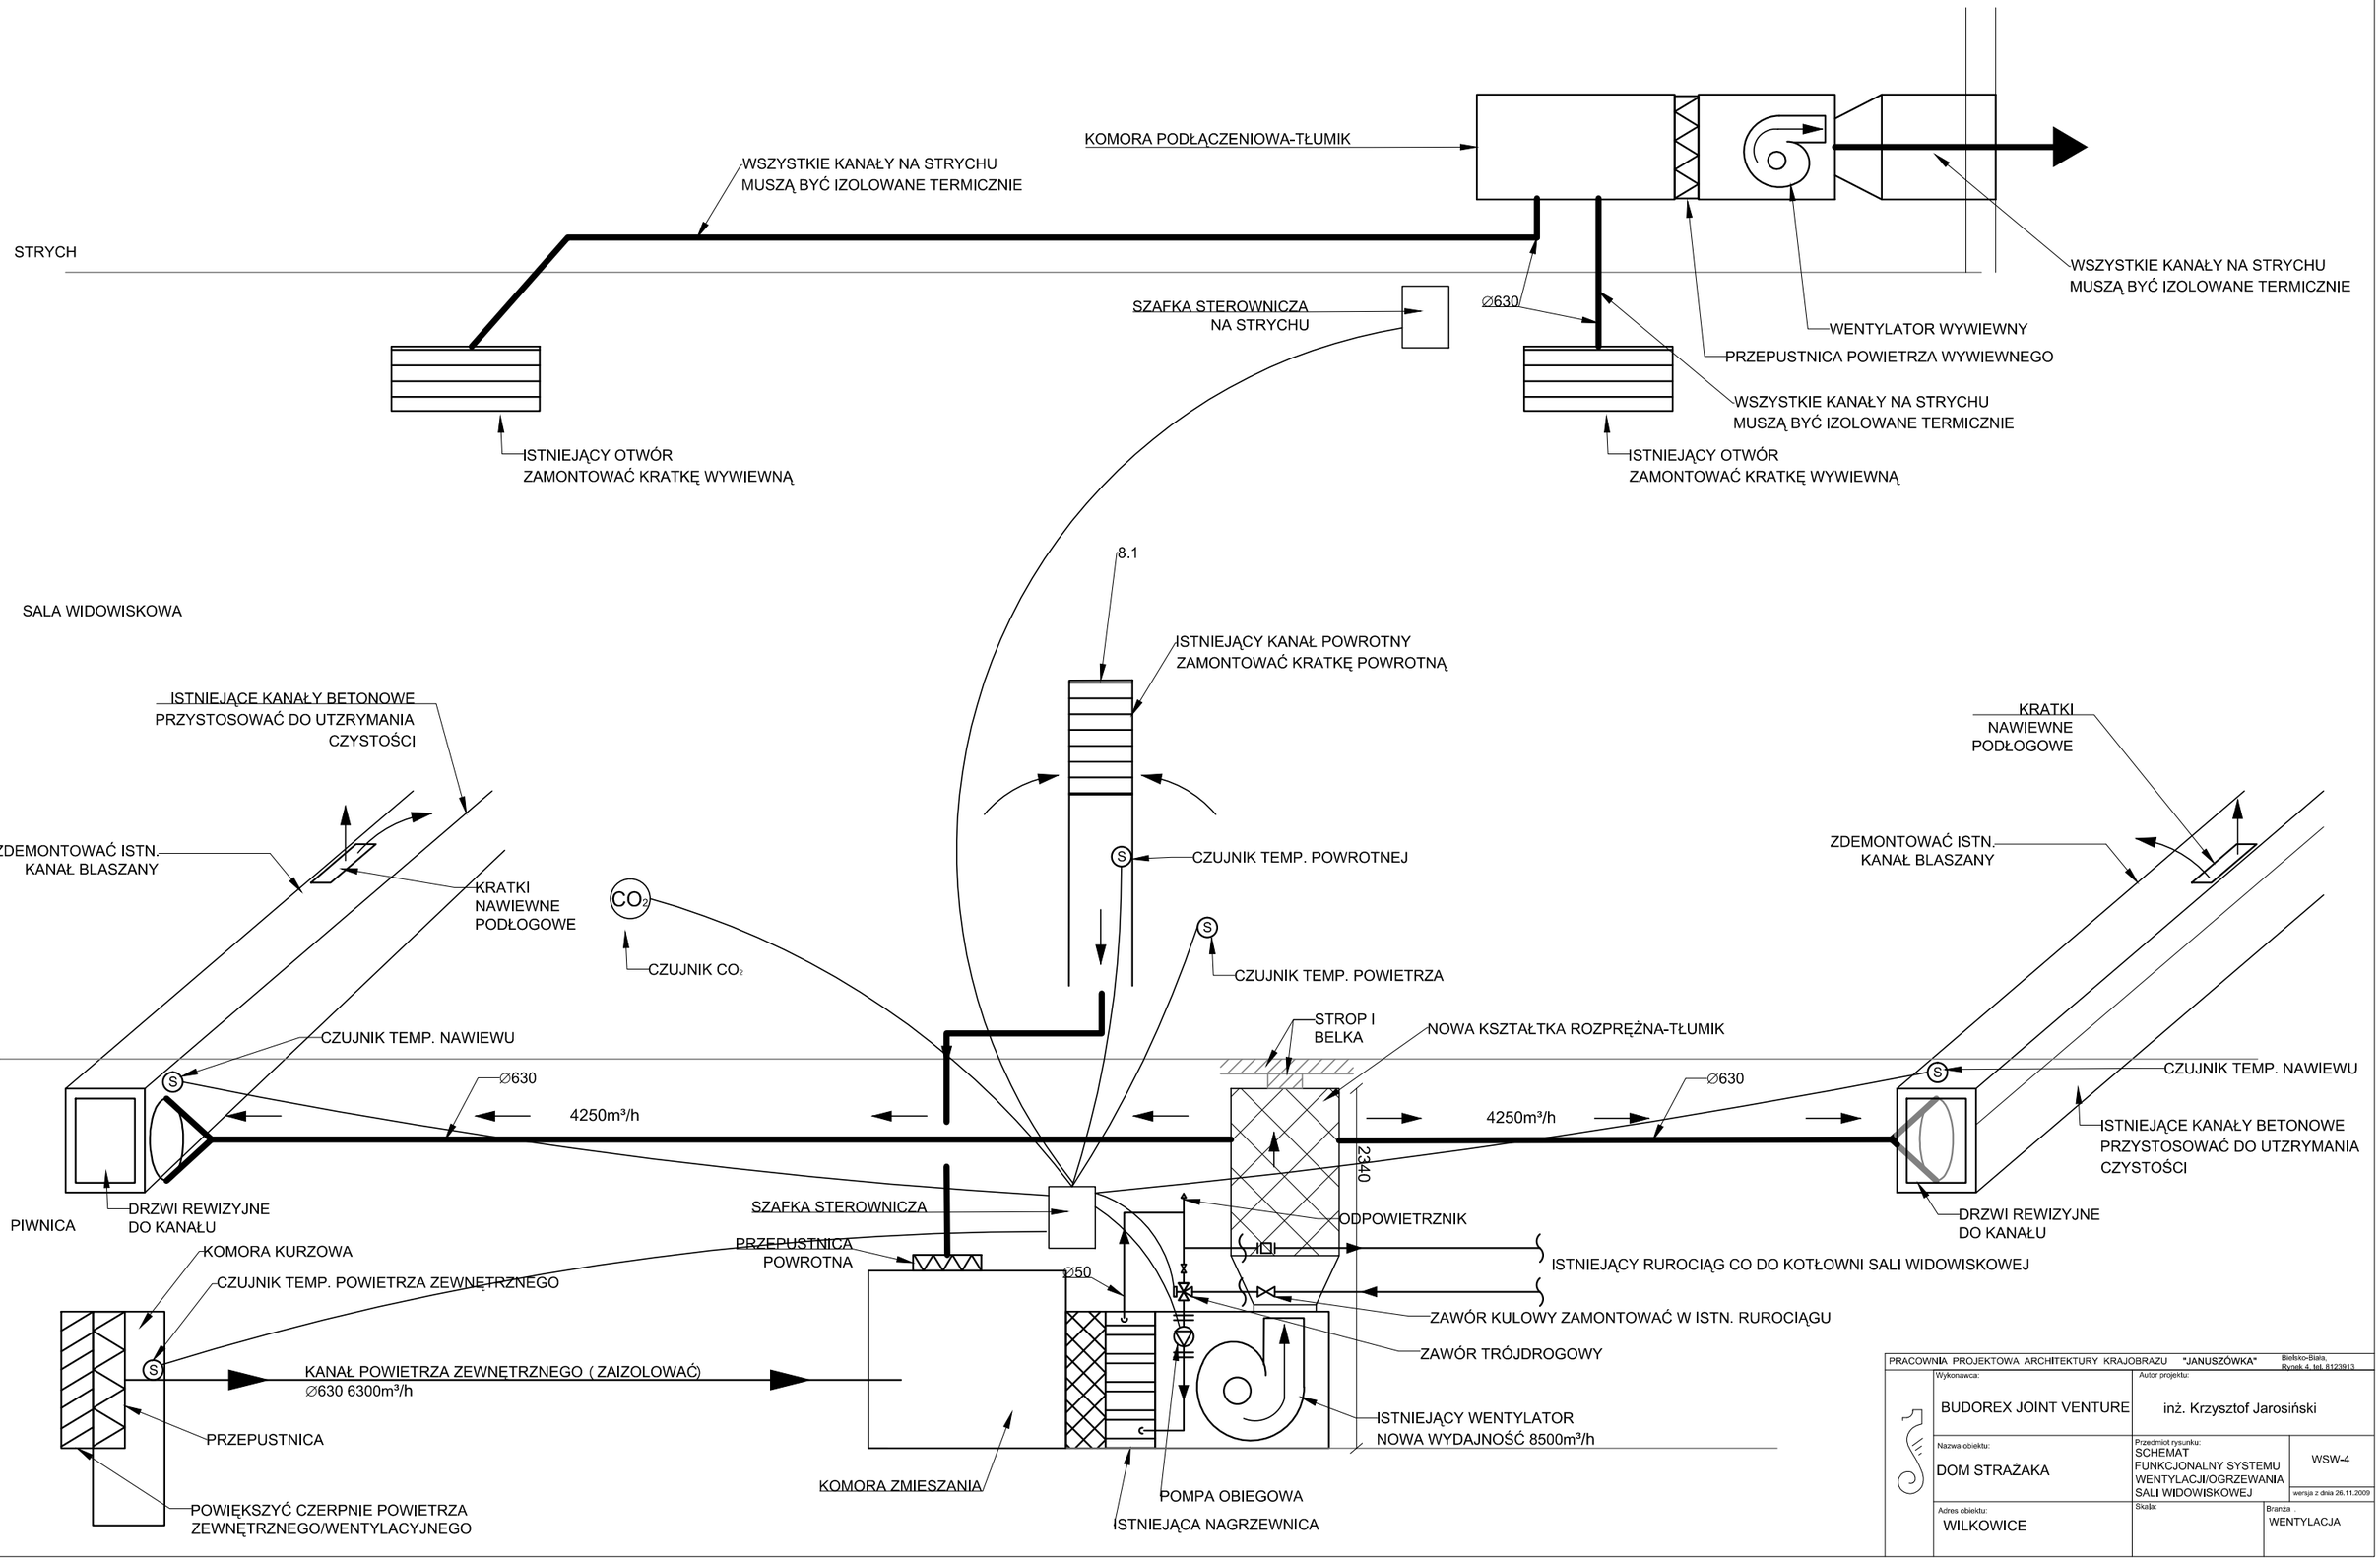

PRACOWNIA PROJEKTOWA ARCHITEKTURY KRAJOBRAZU "JANUSZÓWKA" Bielsko-Biała, Rynek 4, tel. 8123913

Wykonawca: BUDOREX JOINT VENTURE	Autor projektu: inż. Krzysztof Jarosiński
Nazwa obiektu: DOM STRAŻAKA	Przedmiot rysunku: SCHEMAT FUNKCJONALNY SYSTEMU WENTYLACJI/OGRZEWANIA SALI WIDOWISKOWEJ
	WSW-4
	wersja z dnia 26.11.2009
Adres obiektu: WILKOWICE	Skala:
	Branża . WENTYLACJA