


OBRÓBKA DEKARSKA CZERPNI I WYRZUTNI ZGODNIE ZE  
SZCZEGÓŁOWYM RYSUNKIEM DOSTAWCY SYSTEMU  
DACHOWEGO

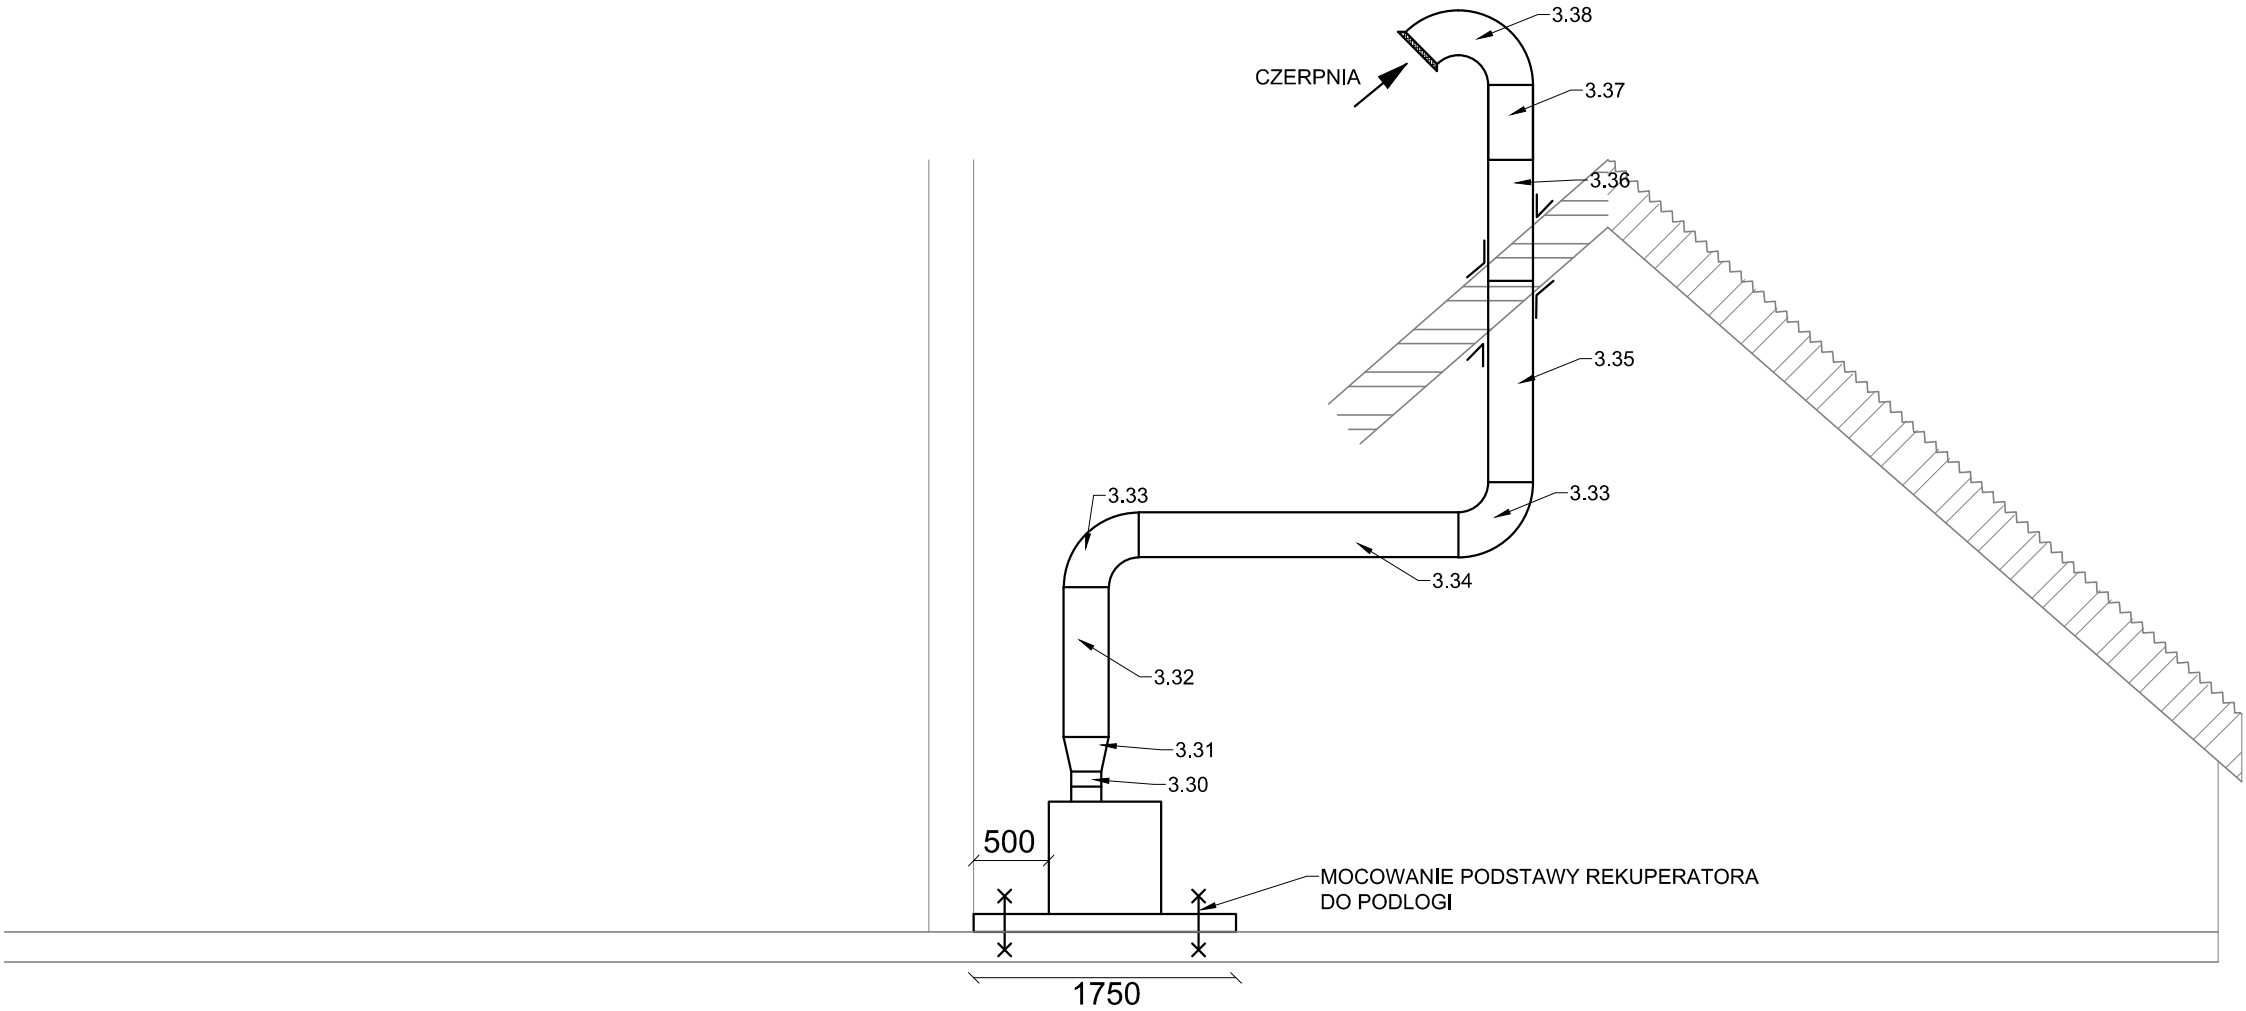

WSZYSTKIE KANAŁY NA STRYCHU  
IZOLOWAĆ TERMICZNIE

PRACOWNIA PROJEKTOWA ARCHITEKTURY KRAJOBRAZU "JANUSZÓWKA" <small>Bielsko-Biała, Rynek 4, tel. 8123913</small>			
	Wykonawca:	Autor projektu:	
	BUDOREX JOINT VENTURE	inż. Krzysztof Jarosiński	
	Nazwa obiektu:	Przedmiot rysunku:	WS-6
	DOM STRAŻAKA	PRZEKRÓJ D	wersja z dnia 26.11.2009
Adres obiektu:	Skala:	Branża:	
WILKOWICE	1:50	WENTYLACJA	