


tynk ozdobny Travertino Romano w kolorze naturalnego trawertynu cięty na wzór okładziny kamiennej wymiar h=~44cm (cięcia zaczynające się w narożnikach drzwi) produkt Linea Centri Storici firmy OIKOS

tynk ozdobny Travertino Romano w kolorze naturalnego trawertynu cięty na wzór okładziny kamiennej wymiar h=~44cm (cięcia zaczynające się w narożnikach drzwi) produkt Linea Centri Storici firmy OIKOS

zewnętrzna ściana sceny, ściany sali na piętrze oraz sufity wykonane w tynku gładkim w kolorze 0903-Y20R wg wzornika NCS



kotara - część stała plusz

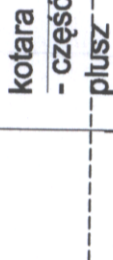

lampa istniejące wiszące wysokość regulowana



listwa przypodłogowa - lite drewno - buk parzony szer.2cm, wysokość dostosować do wysokości cokołu balustrady kolor - orzech (jak cokoł balustrady)



kotara - część stała plusz

kotara - część rozsuwana plusz

wewnętrzne ściany sceny wykonane w tynku gładkim w kolorze S5005-Y20R wg wzornika NCS

ISTNIEJĄCE I ZAWISZAJĄCE PŁYTY GIPS-KARTON - WYMIENIĆ NA NOWE, ZASZPACHUWAĆ I WYKONAĆ STĄPE ŚLĄCZKOWA I PONTKOWAĆ ZŁODNIŁE 2. FIDUJENTEM

scena

okładzina ścian - płyty laminowane

kotara - część stała plusz

kotara - część rozsuwana plusz

okładzina sceny

plyta wiórowa gr.18mm +laminat Kronopol D2453 orzech Toskania na ruszcie drewnianym - listwy szer.4cm, gr.2cm co 50cm, podział laminatu oznaczony na rysunkach linią przerywaną

UWAGA:

Wszystkie elementy wystroju wnętrza zaprojektowane z płyt wiórowych należy wykonać z płyt wiórowych zabezpieczonych ogniochronnie. Wszelkie zmiany i odstępstwa należy uzgadniać z projektantem. Dobór materiałów wykończeniowych i kolorów w razie wątpliwości należy ustalić z projektantem.

balustrada drewniany pochwyty szklane wypełnienie

"gzyms" drewniany

B


B'

F

UWAGA:

Wszystkie istniejące tynki do skucia poza powierzchniami które będą pokryte okładzinami z płyt wiórowych laminowanych lub z płyt gk.

UWAGA: KOLOR ZIELONY- ZMIANY I DOKUMENTACJI NAWIESIONE NA ZŁECENIE INWESTORA W DNIU 15.07.2009.

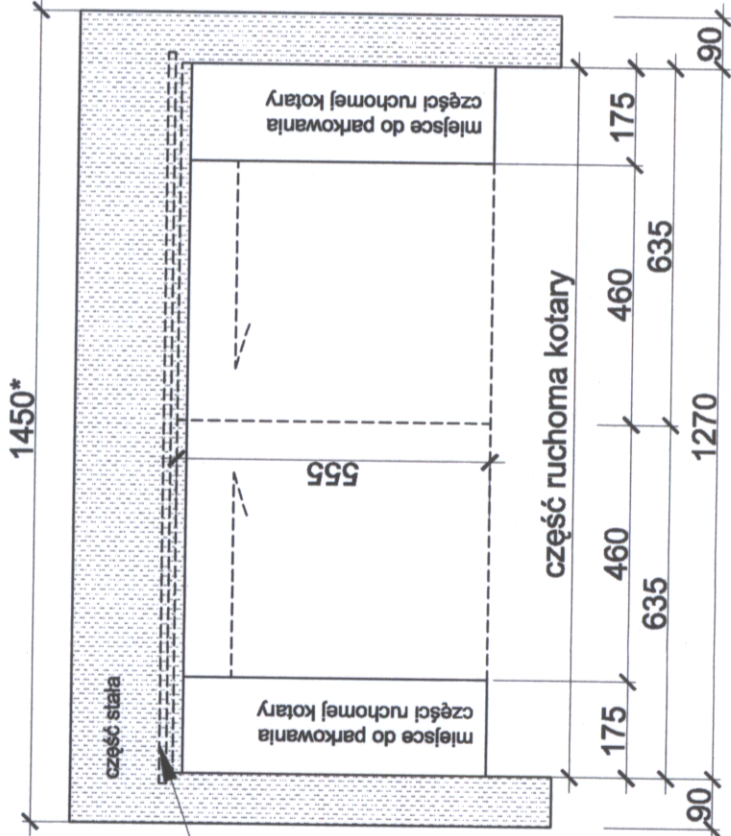

UWAGA:

Wszystkie elementy wystroju wnętrza zaprojektowane z płyt wiórowych należy wykonać z płyt wiórowych zabezpieczonych ogniochronnie. Wszelkie zmiany i odstępstwa należy uzgadniać z projektantem. Dobór materiałów wykończeniowych i kolorów w razie wątpliwości należy ustalić z projektantem.

PRACOWNIA PROJEKTOWA ARCHITEKTURY KRAJOBRAZU "JANUSZÓWKA" Bielsko-Biała Rynek 4 tel. (033) 8123913	TEMAT:	MODERNIZACJA SALI WIDOWISKOWEJ DOMU STRAŻAKA W WILKOWICACH, PRZY UL. STRAŻACKIEJ 3
INWESTOR:	INWESTOR:	Gmina Wilkowie, ul. Wyzwolenia 25, 43-365 Wilkowie
TREŚĆ RYS.:	TREŚĆ RYS.:	Przekrój poprzeczny z widokiem na ścianę A'EB'FB
WYKONAŁ:	WYKONAŁ:	mgr inż. arch. Dorota SZCZYGŁOWSKA nr upr. 675/01 artysta plastyk Rafał KOZŁOWSKI mgr inż. arch. kraj. Przemysław JANUSZ mgr inż. arch. Olga SIOPIS-SIČIŃSKA nr upr. 13/07/SLOKK
SPRAWDZIŁ:	SPRAWDZIŁ:	



SKALA :

1:50

DATA:

12.2007

NR RYS.:

10