
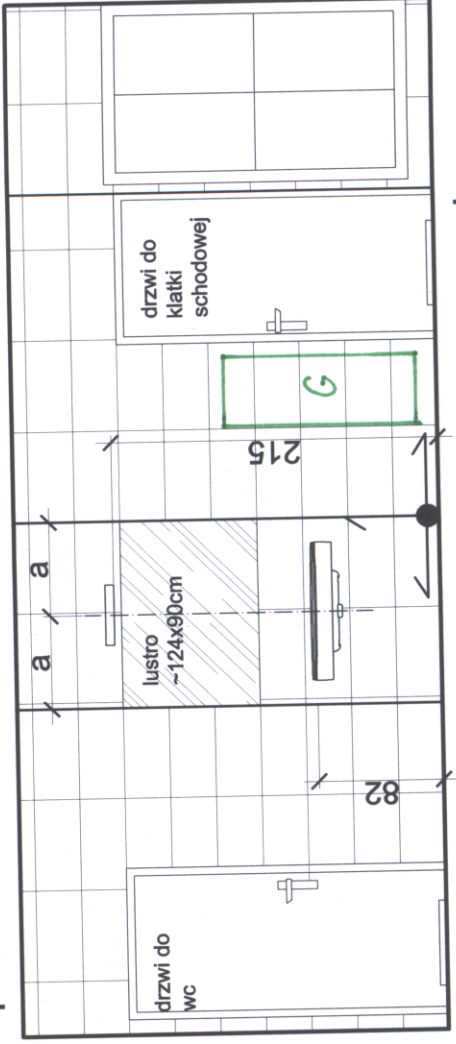



wc damski - rozwiniecie scian

przedsiębiorstwa w zakresie - rozwój

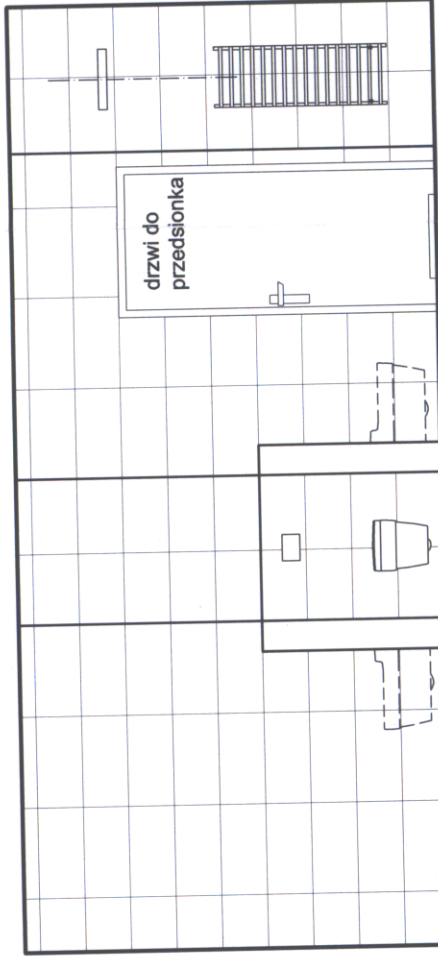

2 x GRAJEJMIK

wc meski - rzut

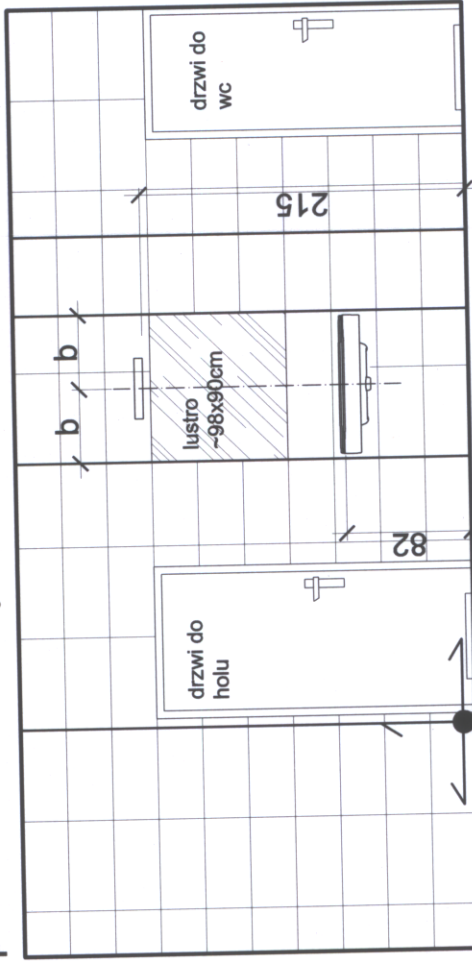

pomieszczenie
istniejące poza
opracowaniem

GOZETNIK
WG PROJEKTU C.O.

przedsiönek wc męskiego - rozwiniecie ścian

Zestawienie urządzeń sanitarnych zaprojektowanych w przedsiönku wc męskiego

Zestawienie urządzeń sanitarnych zaprojektowanych w wc damskich:

- umywalka 90 DECO prostokątna firmy CERSANIT, seria DECO - 1szt.
- miska ustępowa zawieszana CERSANIT DECO - 1szt.
- zestaw podtynkowy do zabudowy lekkiej AQUA K97-006 + przycisk chroni

Wszystkie baterie - firma ROCA, seria TARGA



UWAGA:
KONOPKA ZIELONY-ZMIANY W DOKUMENTACJI
NANIESIONE NA WECECIE INWESTORA
W DNIU 15.07.2009

Uwagi:
Należy szlifować krawędzie płytek narożnych.
Nie stosować listew narożnych. Fuga szerokości 2mm.
Oświetlenie przy lustkach montować na wysokości ~210mm szczelinie pomiędzy płytkami a krawędzią lustra.
Sufity malowane na kolor S1000-N wg wzornika NCS





Płytki Nowa Gala seria Marmi Moderni:

- podłoga - MM14 60x60cm powierzchnia naturalna - 4,64m² (wc d.)+2,51m² (wc m.)= 7,15m²
- ściany - MM01 60x30cm powierzchnia polerowana - 26,55m² (wc d.)+14,75 (wc m.)= 41,30m²
- ściany - MM01 60x30cm powierzchnia polerowana - 26,55m² (wc d.)+14,75 (wc m.)= 41,30m²

Podano powierzchnie bez zapasu - wykonawca określi procent zapasu jaki należy zamówić.

Baza układania płytek na podłozie jest także baza układania płytek na ścianach - tzn. fuga z podłogi ma przejść także na ściany.

Kolor fugi :
- na podłogę - czarna np. 120 MAPEI
- na ściany - w kolorze płytek

	PRACOWNIA PROJEKTOWA ARCHITEKTURY KRAJOBRAZU		"JANUSZÓWKA"		Bielsko-Biała Rynek 4 tel. (033) 8123913	
	TEMAT:		MODERNIZACJA SALI WIDOWISKOWEJ DOMU STRAŻAKA W WILKOWICACH, PRZY UL. STRAŻACKIEJ 3			
	INWESTOR:		Gmina Wilkowice, ul. Wyzwolenia 25, 43-365 Wilkowice			
	TREŚĆ RYS.:		Sanitariaty na piętrze		PODPIS:	
	WYKONAŁ:		mgr inż. arch. Dorota SZCZYGŁOWSKA nr upr. 675/01 artysta plastyk Rafał KOZŁOWSKI mgr inż. arch. kraj. Przemysław JANUSZ mgr inż. arch. Olga SIOPIS-SIČIŃSKA nr upr. 13/07/SLOKK		  	
	SPRAWDZIŁ:				SKALA : 1:50	
				DATA: 12.2007		
				NR RYS.:		
				20		