

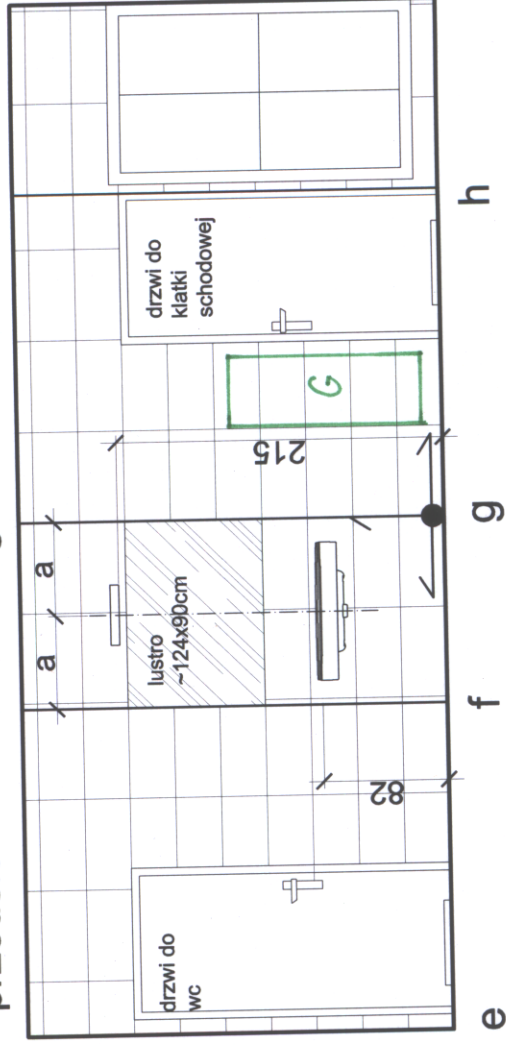


wc damski - rozwiniecie scian

przedsiwonek wc damskiego - rozwinięcie ścian

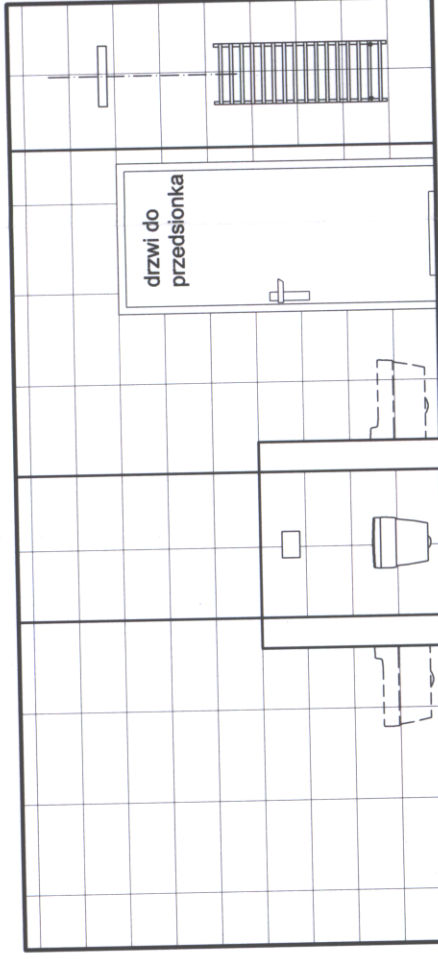

przedsiönek wc męskiego - rozwiniecie ścian

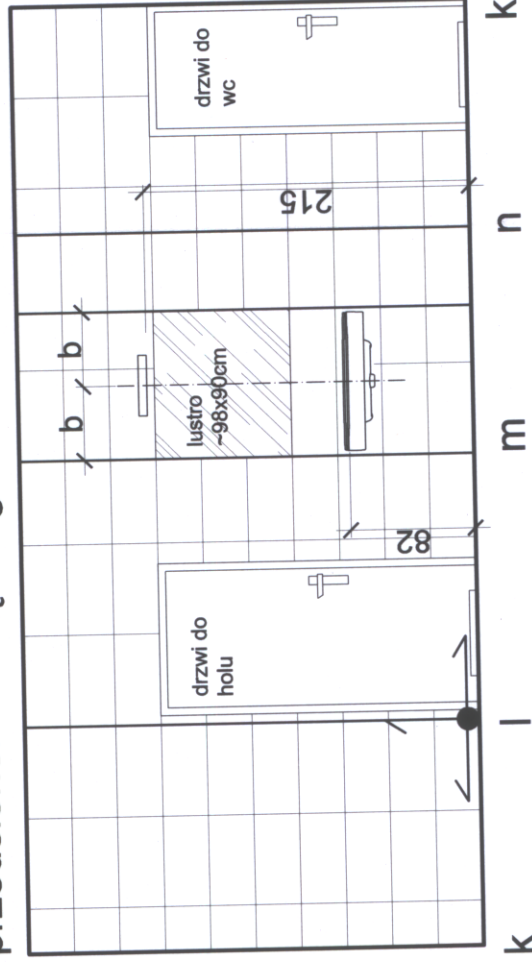

Zestawienie urządzeń sanitarnych zaprojektowanych w przedśionku wc męskiego:

Zestawienie urządzeń sanitarnych zaprojektowanych w wc damskich:

- umywalka 90 DECO prostokątna firmy CERSANIT, seria DECO - 1szt.
- miska ustępowa zawieszana CERSANIT DECO - 1szt.
- zestaw podtynkowy do zabudowy lekkiej AQUA K97-006 + przycisk chron.

Wszystkie baterie - firma ROCA, seria TARGA



GAJEJNIK
WG PROJEKTU C.O.





Płytki Nowa Gala seria Marmi Moderni:

- podłoga - MM14 60x60cm powierzchnia naturalna - 4,64m² (wc d.)+2,51m² (wc m.)= 7,15m²
- ściany - MM01 60x30cm powierzchnia polerowana - 26,55m² (wc d.)+14,75 (wc m.)= 41,30m²

Podano powierzchnie bez zapasu - wykonawca określi procent zapasu jaki należy zamówić.

Baza układania płytek na podłozie jest także bazą układania płytek na ścianach - tzn. fuga z podłogi ma przejść także na ściany.

Kolor fugi :
- na podłogę - czarna np. 120 MAPEI
- na ściany - w kolorze płytek

PRACOWNIA PROJEKTOWA ARCHITEKTURY KRAJOBRAZU		"JANUSZÓWKA"		Bielsko-Biała Rynek 4 tel. (033) 8123913	
	TEMAT:	MODERNIZACJA SALI WIDOWISKOWEJ DOMU STRAŻAKA W WILKOWICACH, PRZY UL. STRAŻACKIEJ 3			
	INWESTOR:	Gmina Wilkowice, ul. Wyzwolenia 25, 43-365 Wilkowice			
	TRZĘŚ RYS.:	Sanitariuszy na piętrze	PODPIS:		
	WYKONAŁ:	mgr inż. arch. Dorota SZCZYGLÓWSKA nr upr. 675/01 artysta plastyk Rafał KOZŁOWSKI mgr inż. arch. kraj. Przemysław JANUSZ mgr inż. arch. Olga SIOPIS-SIČIŇSKA nr upr. 13/07/SLOKK	 		
	SPRAWDZIŁ:				
		DIGITALIZACJA PROJEKTU: AutoCAD LT		FAZA: projekt wnętrz BRANŻA: architektura SKALA: 1:50	
				DATA: 12.2007 NR RYS.:	
				20	