płaskownik 30x5mm
służący do montażu
pochwytu wykonać jako
krótszy od pochwytu
drewnianego o 5cm

-0,02

1.15

drewniany pochwyt
na stalowych słupkach
mocowanych
do czoła biegu

drewniany pochwyt
na stalowych
płaskownikach
mocowanych
do ściany

4x17
32

13x17,2
30

-0,70

A

A

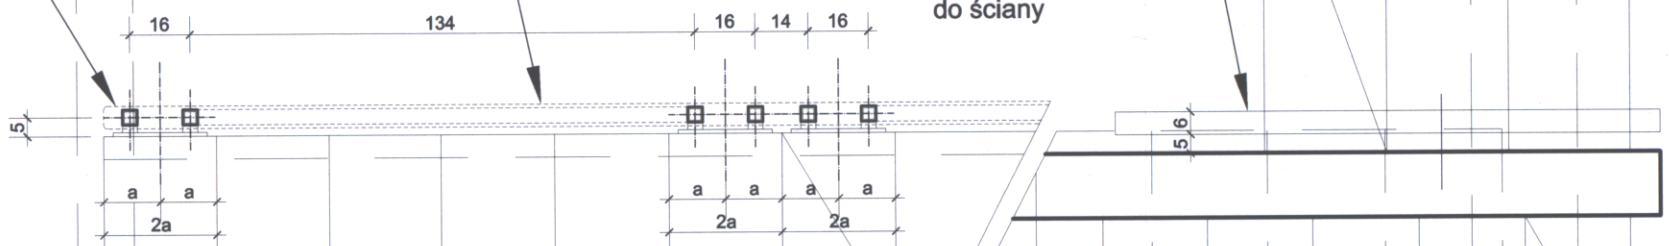

PRACOWNIA PROJEKTOWA ARCHITEKTURY KRAJOBRAZU "JANUSZÓWKA" Bielsko-Biała Rynek 4 tel. (033) 8123913

TEMAT:	**MODERNIZACJA SALI WIDOWISKOWEJ DOMU STRAŻAKA W WILKOWICACH, PRZY UL. STRAŻACKIEJ 3**		DIGITALIZACJA PROJEKTU: AutoCAD LT
INWESTOR:	**Gmina Wilkowice, ul. Wyzwolenia 25, 43-365 Wilkowice**		FAZA: **projekt wnętrz**
TREŚĆ RYS.:	**Balustrada w klatce głównej - rzut parteru**	PODPIS:	BRANŻA: **architektura**
WYKONAŁ:	**mgr inż. arch. Dorota SZCZYGŁOWSKA nr upr. 675/01 artysta plastyk Rafał KOZŁOWSKI mgr inż. arch. kraj. Przemysław JANUSZ mgr inż. arch. Olga SIOPIS-SICIŃSKA nr upr. 13/07/SLOKK**		SKALA : **1:20**
SPRAWDZIŁ:			DATA: **12.2007**
			NR RYS.: **21**