


UWAGA: KOLOR ZIELOWY - ZMIANY W DOKUMENTACJI NANIESIONE NA WECENIE INWESTORA W DNIU 15.07.2009

PRACOWNIA PROJEKTOWA ARCHITEKTURY KRAJOBRAZU "JANUSZÓWKA"	Bielsko-Biała Rynek 4 tel. (033) 8123913
TEMAT:	MODERNIZACJA SALI WIDOWISKOWEJ DOMU STRAŻAKA W WILKOWICACH, PRZY UL. STRAŻACKIEJ 3
INWESTOR:	Gmina Wilkowice, ul. Wyzwolenia 25, 43-365 Wilkowice
TREŚĆ RYS.:	Ścianka osłaniająca wejście do zapleczka (catering)
WYKONAŁ:	mgr inż. arch. Dorota SZCZYGŁOWSKA nr upr. 675/01 artysta plastyk Rafał KOZŁOWSKI mgr inż. arch. kraj. Przemysław JANUSZ mgr inż. arch. Olga SIOPIS-SIČIŃSKA nr upr. 13/07/SLOKK
SPRAWDZIŁ:	
DIGITALIZACJA PROJEKTU:	AutoCAD LT
FAZA:	projekt wnętrz
BRANŻA:	architektura
SKALA:	1:20
DATA:	12.2007
NR RYS.:	42

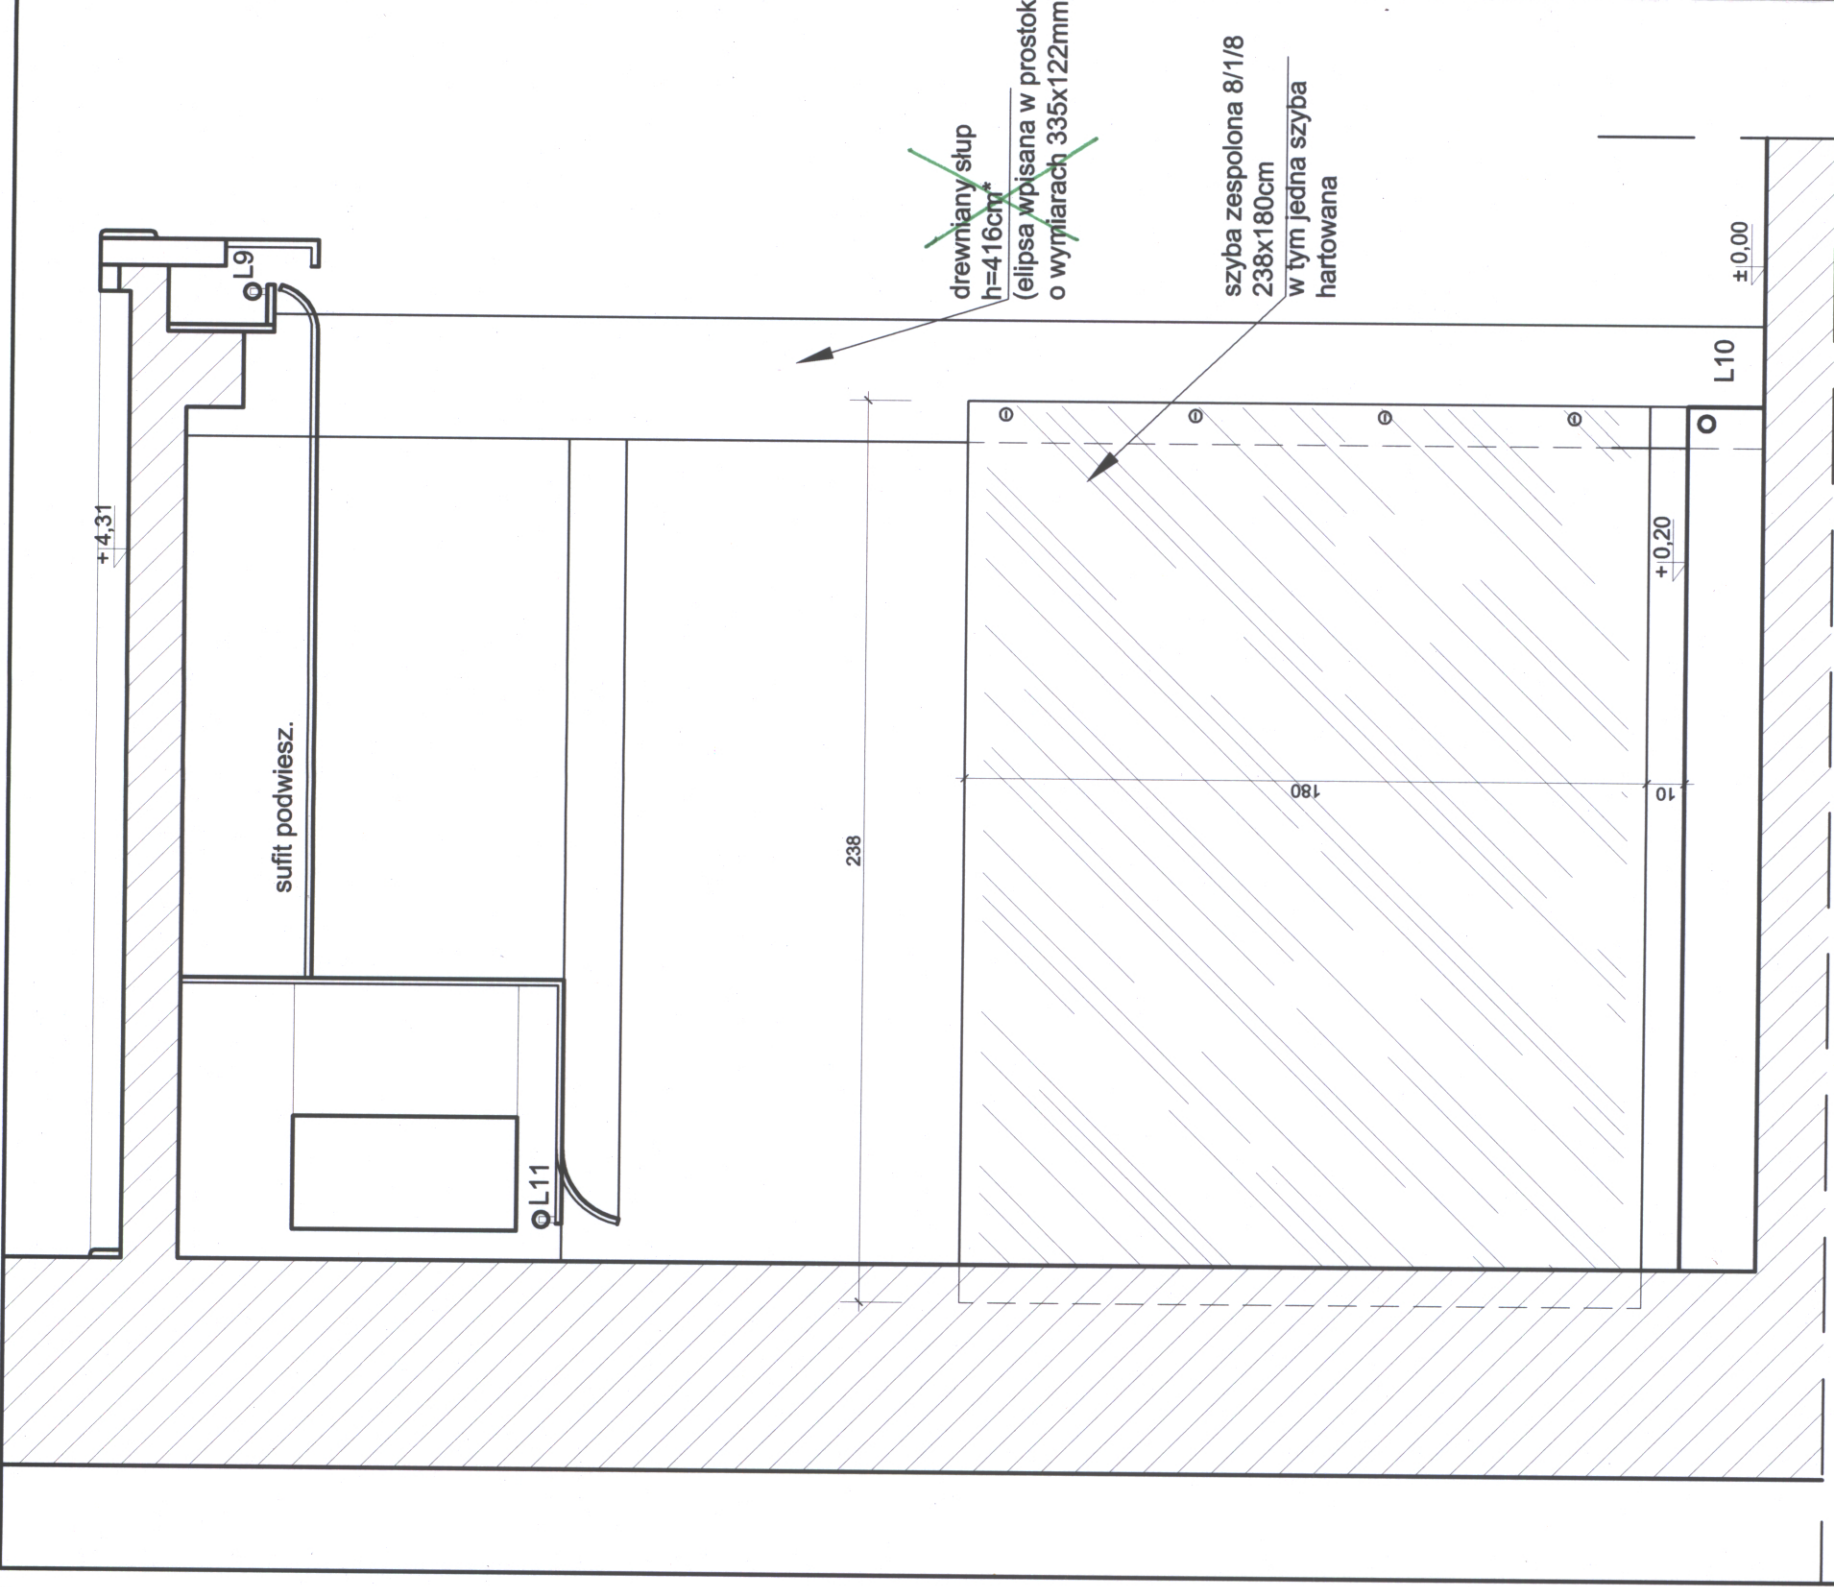

UWAGI:  
Wysokość eliptycznego słupa (\*) należy sprawdzić na budowie i dostosować do wielkości pomiędzy podłogą a konstrukcją balkonu.  
Słup zamontować do podłogi sali widowiskowej i do płyty (belki) balkonu.  
Na wysokości szyby słup należy wyfrezować (jak na rysunku), powyżej pełna elipsa.  
Szybę należy zamontować do słupa i do brzozy wykonanej w ścianie.  
Otwór w szybie należy wykonać min. 3cm od brzozy szyby - średnica większa od śruby.  
Podkładki silikonowe - przezroczyste. Drewno - buk parzony, barwiony na orzech. Elementy stalowe - stal nierdzewna.  
Szyba - szkło bezbarwne, półprzezroczyste np. LISTRAL NIETRAZIELIWE NR. SATINATO