


WIDOK OD STRONY SALI

UWAGI:
Na rysunku pokazano drzwi prowadzące z holu głównego do sali widowiskowej - D6.
Drzwi d5 (wewnętrzne) należy wykonać podobnie (dostosowując wymiary do istniejących otworów drzwiowych tak aby skrzydło główne miało min. 90cm w świetle) i wykonując naswietle (wg zestawienia stolarki).
Zastosować szkło przeszklone.
Należy zastosować szkło bezpieczne - szyba hartowana 10mm.

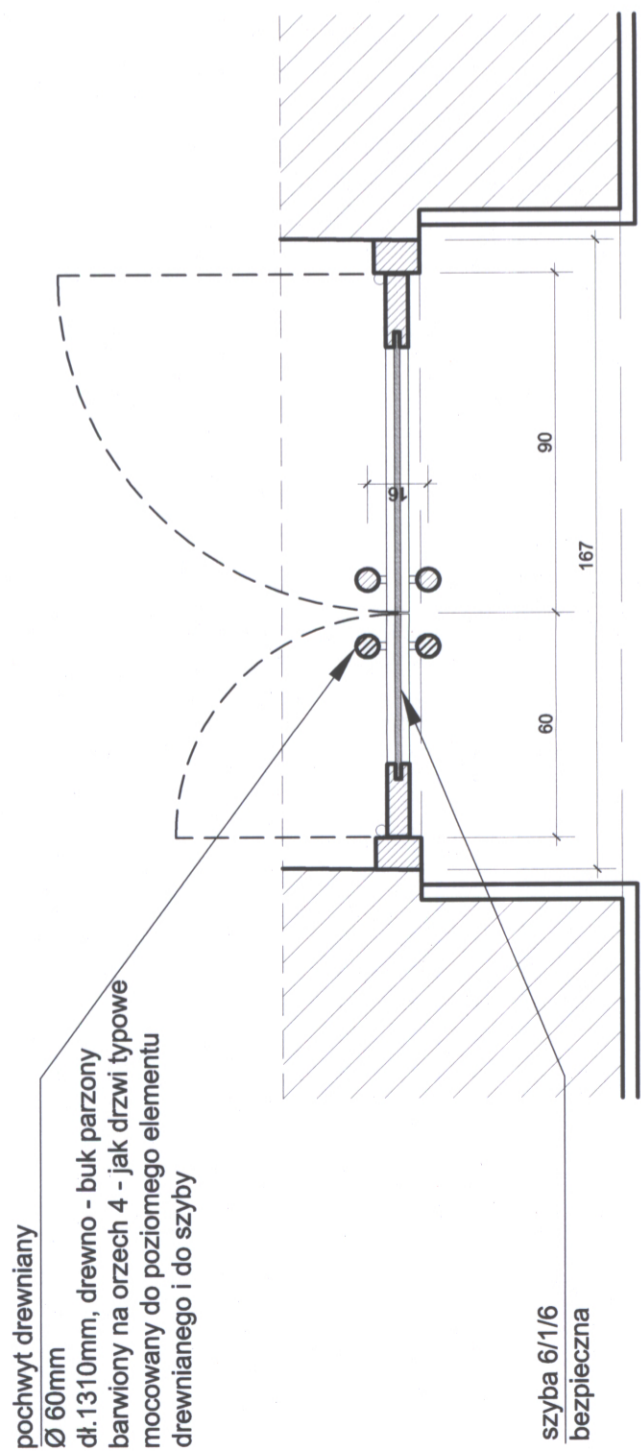

RZUT

PRACOWNIA PROJEKTOWA ARCHITEKTURY KRAJOBRAZU "JANUSZÓWKA" Bielsko-Biała Rynek 4 tel. (033) 8123913		DIGITALIZACJA PROJEKTU: AutoCAD LT	
TEMAT: MODERNIZACJA SALI WIDOWISKOWEJ DOMU STRAŻAKA W WILKOWICACH, PRZY UL. STRAŻACKIEJ 3		FAZA: projekt wnętrz	
INWESTOR: Gmina Wilkowice, ul. Wyzwolenia 25, 43-365 Wilkowice		BRANŻA: architektura	
TREŚĆ RYS.: Drzwi D6		SKALA: 1:20	
WYKONAŁ: mgr inż. arch. Dorota SZCZYGŁOWSKA nr upr. 675/01 artysta plastyk Rafał KOZŁOWSKI mgr inż. arch. kraj. Przemysław JANUSZ mgr inż. arch. Olga SIOPIS-SIČINSKA nr upr. 13/07/SŁOKK		DATA: 12.2007	
SPRAWDZIŁ:		NR RYS.: 53	