



Przekroje poprzeczne alejki głównej


przekrój nr 13
km 0+180.00

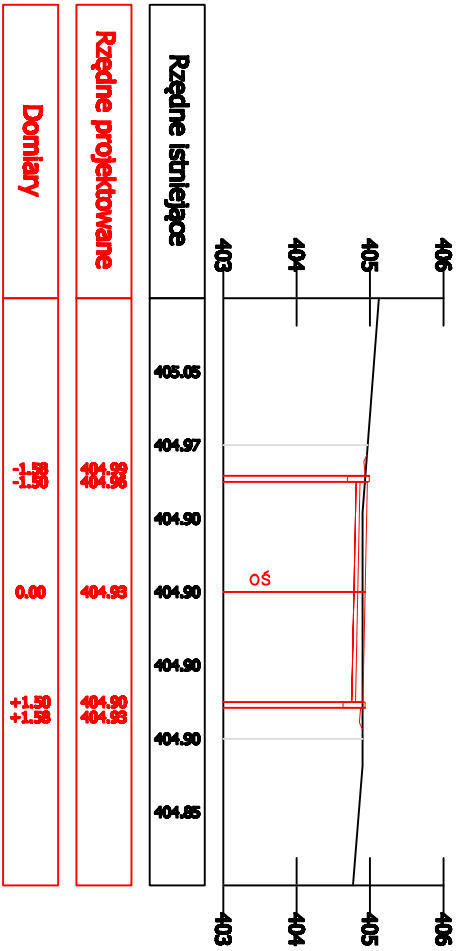


przekrój nr 14
km 0+192.33

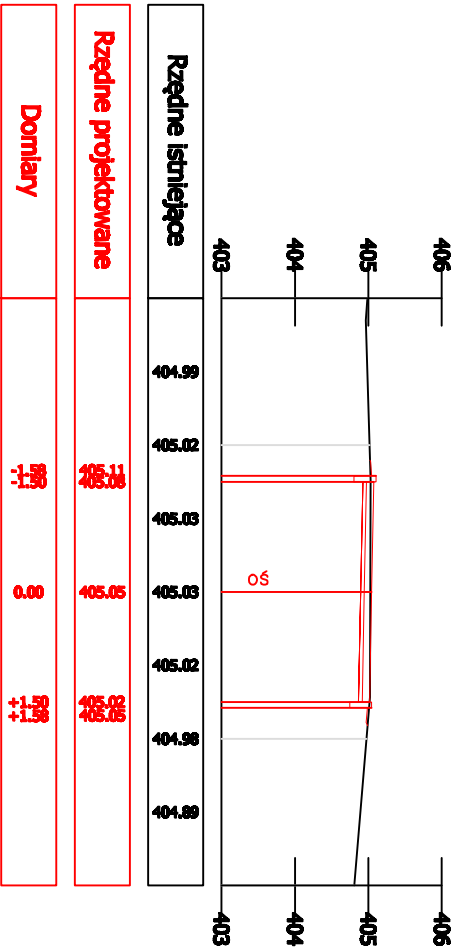


przekrój nr 15
km 0+200.00

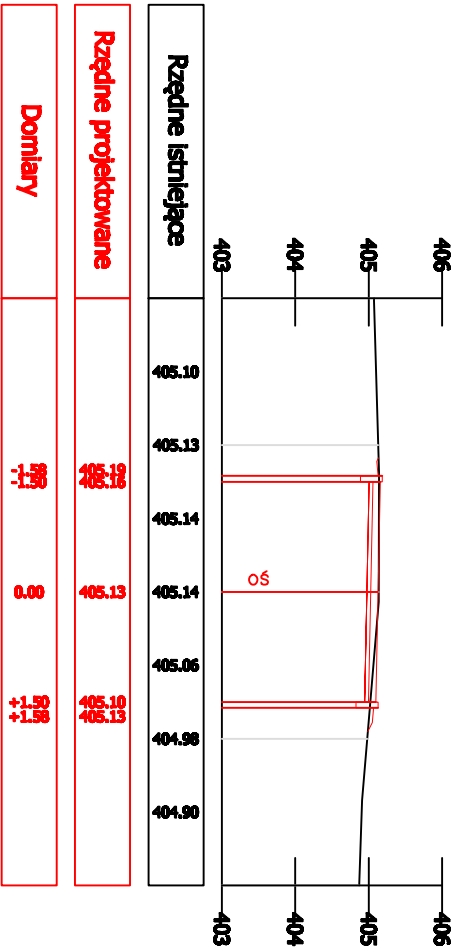


przekrój nr 16
km 0+210.72

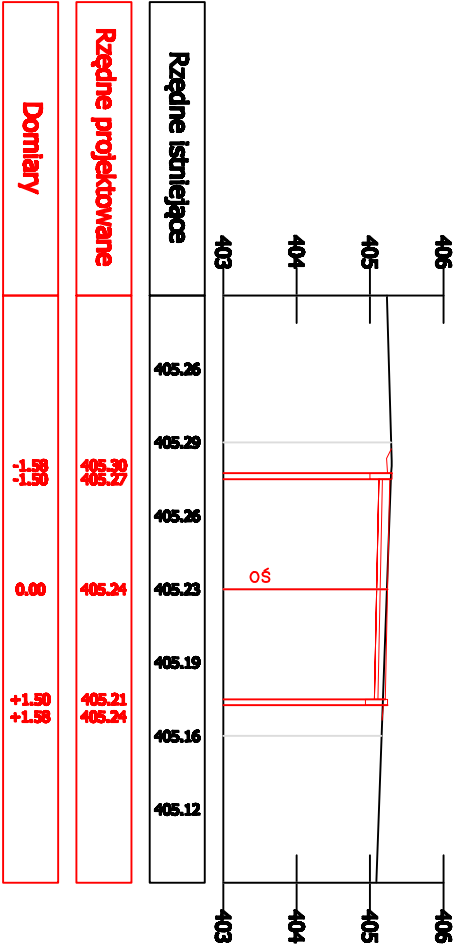

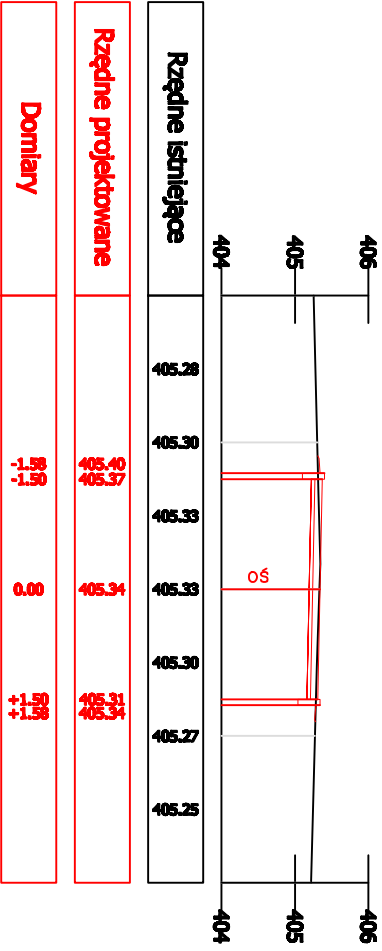

przekrój nr 17
km 0+220.53

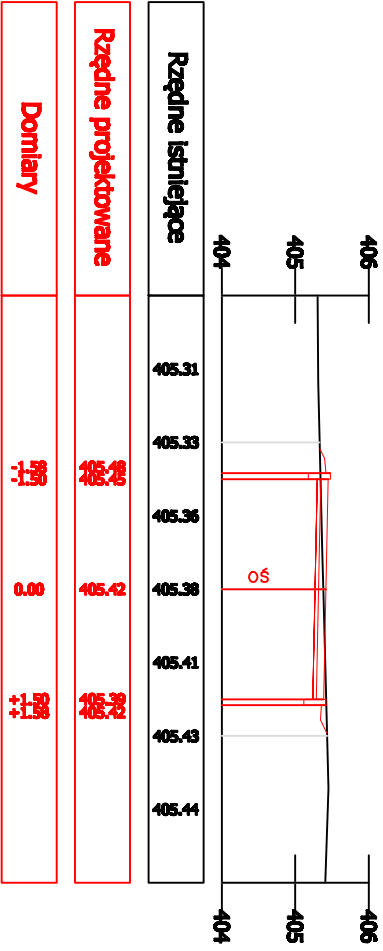

przekrój nr 18
km 0+233.24



ZAMAWIAJĄCY:		 mgr inż. Jarosław Dziech tel./fax. 033 4977679 kom. 0501 330087 e-mail: jaroad@jaroad.pl	
 Urząd Gminy WILKOWICE ul. Wyzwolenia 25 43-365 Wilkowice		43-316 Bielsko-Biała ul. Giewont 8/20 NIP 547-199-71-71	
TEMAT:		projekt wykonawczy	
Remont alejek spacerowych w Wilkowicach		BRANŻA: Drogowa	
ADRES:		DATA: czerwiec 2009	
Wilkowice; woj. śląskie; powiat bielski		SKALA: 1:100	
ZESPÓŁ PROJEKTOWY		NUMER RYSUNKU: 5.3	
Projektant mgr inż. Jarosław Dziech upr. SILK/2382/POOD/08 Sprawdzający		PODPIS:	
Opracował mgr inż. Jarosław Dziech		TRESC RYSUNKU: Przekroje poprzeczne	