



# Przekroje poprzeczne alejki bocznej nr1

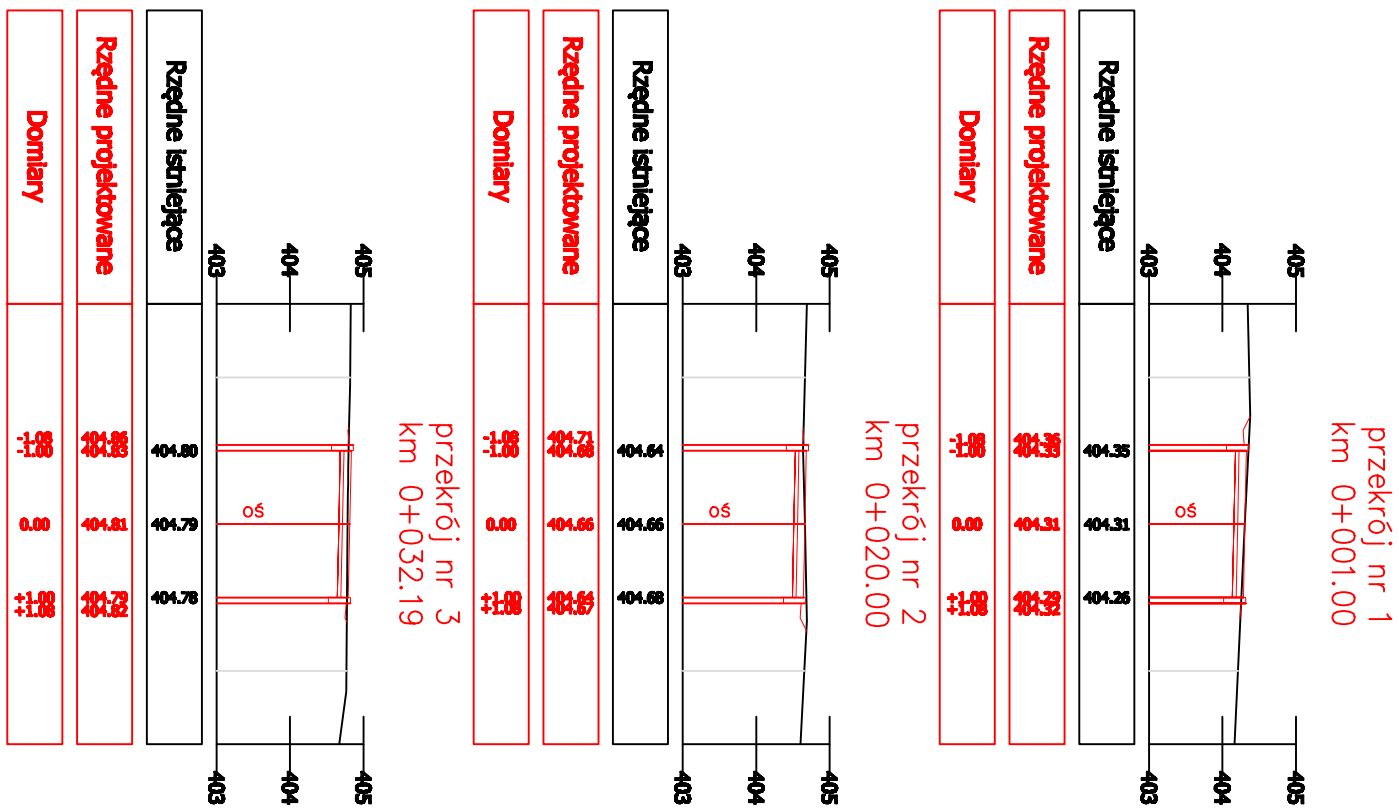

# Przekroje poprzeczne alejki bocznej nr2

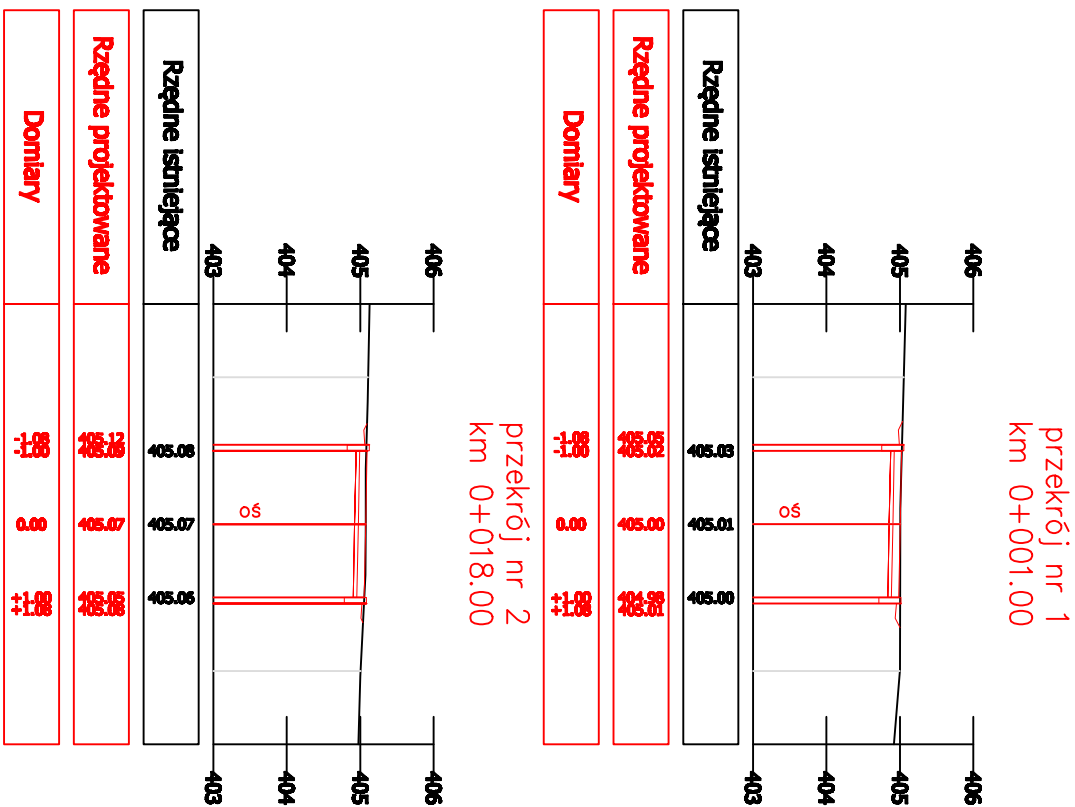

ZAMAWIAJĄCY:  Urząd Gminy WILKOWICE ul. Wyzwolenia 25 43-365 Wilkowice		 mgr inż. Jarosław Dziech tel./fax. 033 4977679 kom. 0501 330087 e-mail: jaroad@jaroad.pl 43-316 Bielsko-Biała ul. Giewont 8/20 NIP 547-199-71-71	
TEMAT: Remont alejek spacerowych w Wilkowicach		FAZA: projekt wykonawczy	
ADRES: Wilkowice; woj. śląskie; powiat bielski		BRANŻA: Drogowa	
ZESPÓŁ PROJEKTOWY Projektant mgr inż. Jarosław Dziech upr. SILK/2382/POOD/08 Sprawdzający		DATA: czerwiec 2009	
Opracował mgr inż. Jarosław Dziech		SKALA: 1:100	
TRESC RYSUNKU: Przekroje poprzeczne		NUMER RYSUNKU: 5.5	