



PRZEKRÓJ TYPOWY alejka główna

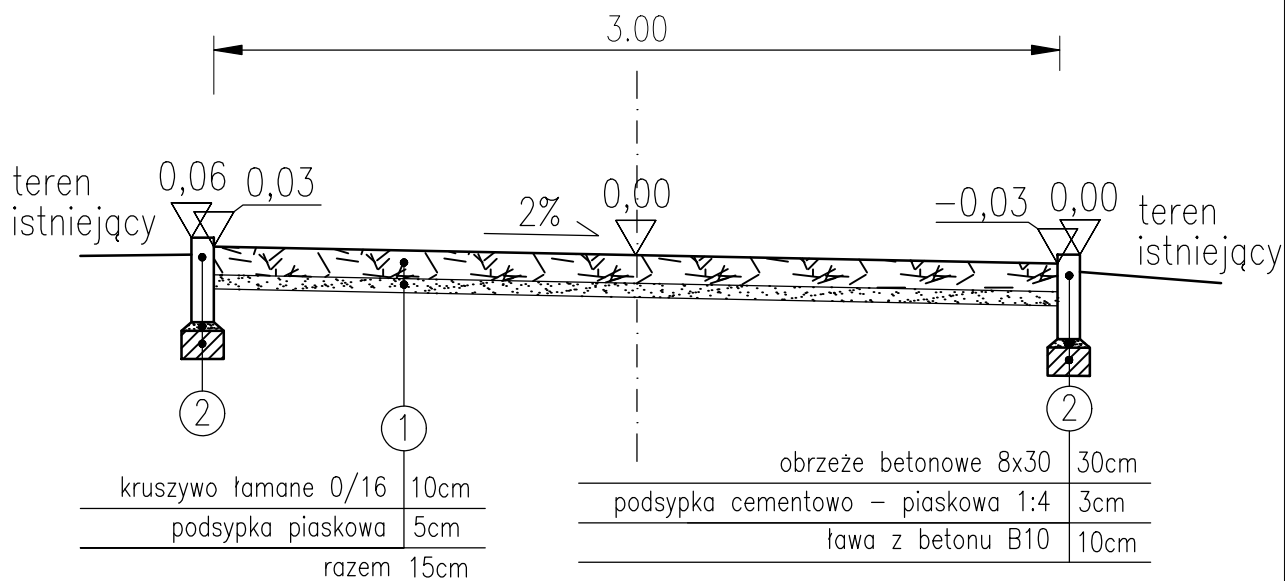

PRZEKRÓJ TYPOWY alejki boczne

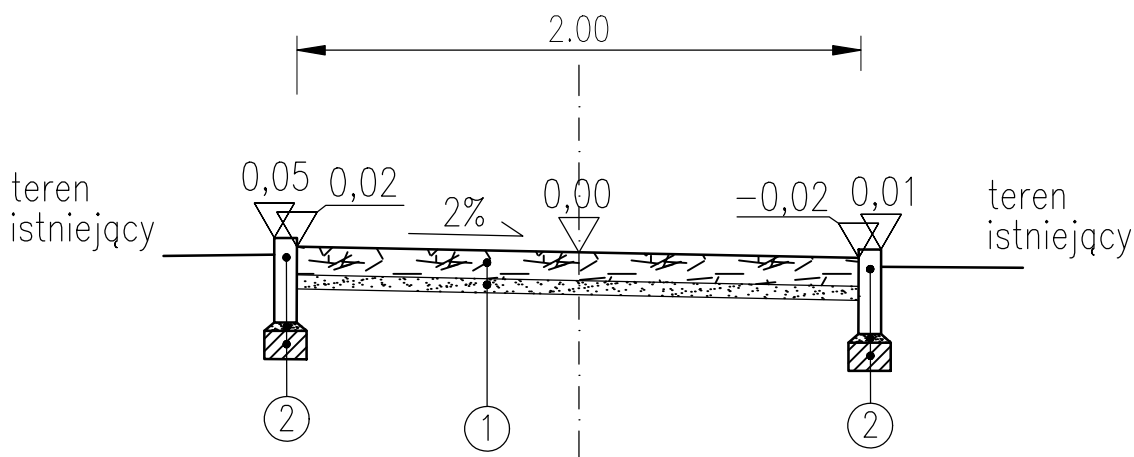

ZAMAWIAJĄCY:  Urząd Gminy WILKOWICE ul. Wyzwolenia 25 43-365 Wilkowice	<div style="display: flex; justify-content: space-between;"> <div>  <p>tel./fax. 033 4977679 kom. 0301 330067 e-mail: jaroad@jaroad.pl</p> </div> <div> <p>mgr inż. Jarosław Dziech 43-316 Bielsko-Biala ul. Giewont 8/20 NIP 547-199-71-71</p> </div> </div>			
TEMAT: Remont alejek spacerowych w Wilkowicach	ZESPÓŁ PROJEKTOWY Projektant mgr inż. Jarosław Dziech upr. SLK/2382/POOD/08 Sprawdzający	PODPIS: 	FAZA: projekt wykonawczy	
ADRES: Wilkowice; woj. śląskie; powiat bielski	Opracował mgr inż. Jarosław Dziech		BRANŻA: Drogową DATA: czerwiec 2009 SKALA: 1:25	
TRESC RYSUNKU: Przekroje typowe			NUMER RYSUNKU: 3	