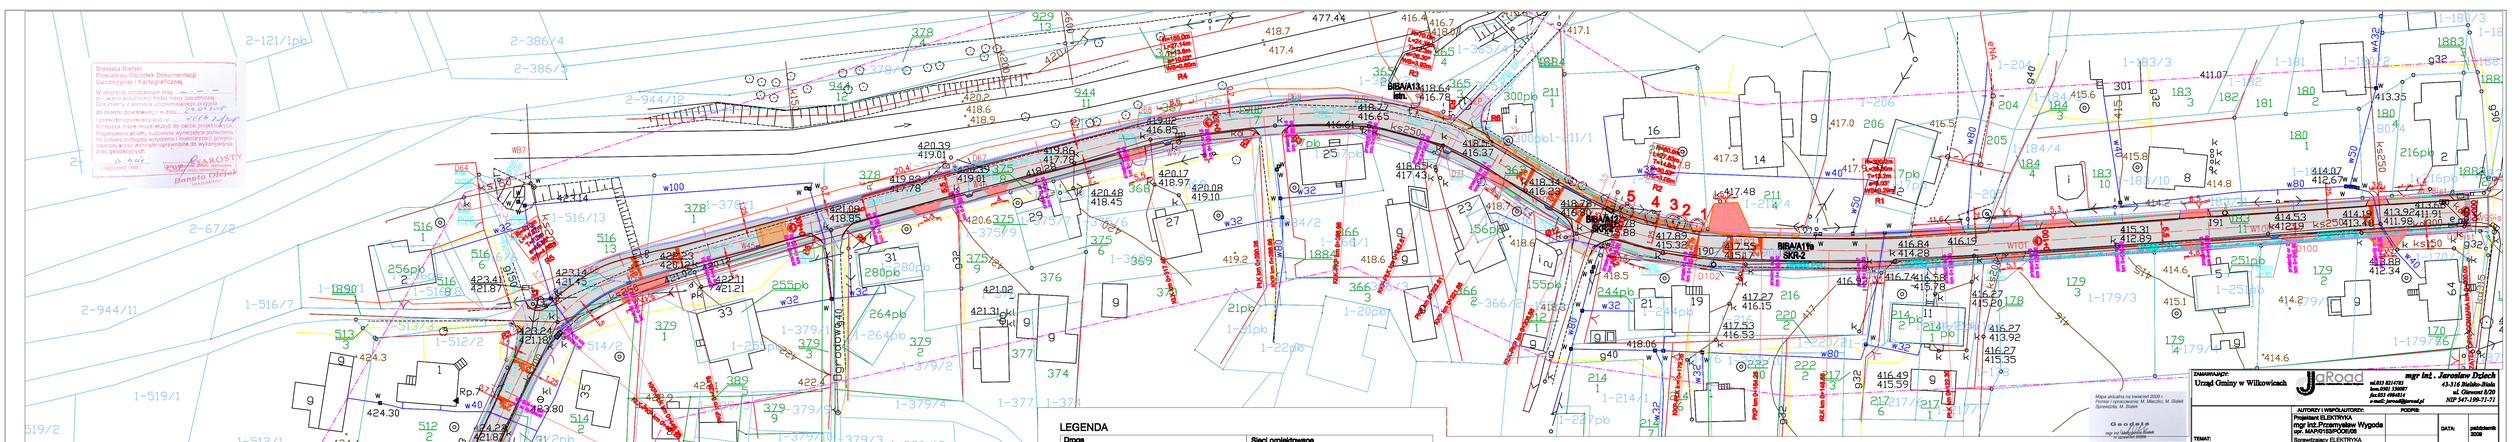
LEGENDA
Droga
proj. kostka brukowa betonowa (czerwona) na zjeździe do OSP
proj. kostka brukowa betonowa (szara) na chodnikach/spacu
proj. kostka brukowa betonowa (czerwona) na zjazdach
proj. nawierzchnia bitumiczna
granice opracowania
wyniesienie (kampa) z kostki brukowej (czerwonej)
proj. oś ulicy Klimczoka
proj. krawężnik betonowy 15/30 na ławie w oddzieleniu +10cm
proj. krawężnik betonowy 15/30 na ławie w oddzieleniu -5cm (spad)
proj. krawężnik betonowy 15/30 na płask za ławie. (spad)
proj. obrzeże bet. 8/30
proj. ściek z dwóch rzędów kostki brukowej
Sieci projektowane
proj. zabezpieczenie istn. sieci.
proj. przykanalik i wpust
proj. kanalizacja deszczowa.
proj. studnia kanalizacyjna
proj. nowy słup elektryczny.
proj. kable elektryczne
proj. trasa kanalizacji teletechnicznej
Sieci istniejące
istn. wodociąg
istn. kanalizacja deszczowa
istn. kanalizacja sanitarna
istn. gazociąg
istn. kabel energetyczny
istn. kabel teletechniczny
LIKWIDACJA sieci istniejącej
pozostałe oznaczenia
proj. nowe ogrodzenie
proj. kanalizacja deszczowa (oddzielenie opracowanie)
granice czasowego zajęcia
granice stałego zajęcia
drzewa przewidziane do wycinki
granice działek wg. mapy ewidencyjnej styczeń 2009r
aktualne granice działek wg. mapy ewidencyjnej listopad 2009r
zakres pomiaru
granice naniesiono na podstawie
mapy ewidencyjnej gruntów
oraz poprzednich operatów
MAPA SYTUACYJNO - WYSOKOŚCIOWA skala 1:1000
OBIEKT: Bystra Krakowska, ul. Klimczoka
Pomiar aktualizujący mapę zasadniczą pod względem sytuacji, uzbrojenia i rzeźby terenu bez pomiaru granic.
Mapa powstała w wyniku nowego pomiaru uzupełniającego danymi z wcześniejszych operatów oraz z wektoryzacji mapy zasadniczej w skali 1:1000 sekcja 541.423.033, 541.423.034, 541.423.043, 541.423.041
N
INVEST-GEO
GEODEZJA GEOLOGIA
43-502 Czechowice-Dziedzice
ul. Nowodworska148, tel.032/2183118
NIP 652-115-80-46 REG. 072699998
ZAMAWIAJĄCY:
Urząd Gminy w Wilkowicach
mgr inż . Jarosław Dziech
43-316 Bielsko-Biała
ul. Cieszyńska 8/29
tel.033 8214783
kom.0501 130007
fax.033 4984514
e-mail: jaroslaw@georoad.pl
NIP 547-199-71-71
AUTORZY I WSPÓŁAUTORZY:
Projektant ELEKTRYKA
mgr inż.Przemysław Wygoda
upr. MAP/0134/OOB/06
Sprawdzający ELEKTRYKA
inż. Kazimierz Wygoda
Nr.BPP Upr.85/85
Projektant DROGI
mgr inż. Jarosław Dziech
upr. BLK/2382/POOD/08
Sprawdzający DROGI
mgr inż. Krzysztof Pach
upr. SUD/0171/POOD/06
Projektant Teletechnika
inż. Marek Czurczak
upr. 1820/09/U
Sprawdzający Teletechnika
inż. Jerzy Popek
upr. 1454/98/U
Opracował
mgr inż. Jacek Gawron
PODPIS:
DATA: październik 2009
BRANŻA: Drogi wraz z niezbędnym uzbrojeniem terenu
FAZA: Projekt Zagospod. Terenu
SKALA: 1:500
NUMER RYSUNKU: 3.0
TEMAT:
Przebudowa ulicy Klimczoka w Bystrej
ADRES:
ul. Klimczoka w Bystrej
TREŚĆ RYSUNKU:
Projekt zagospodarowania terenu