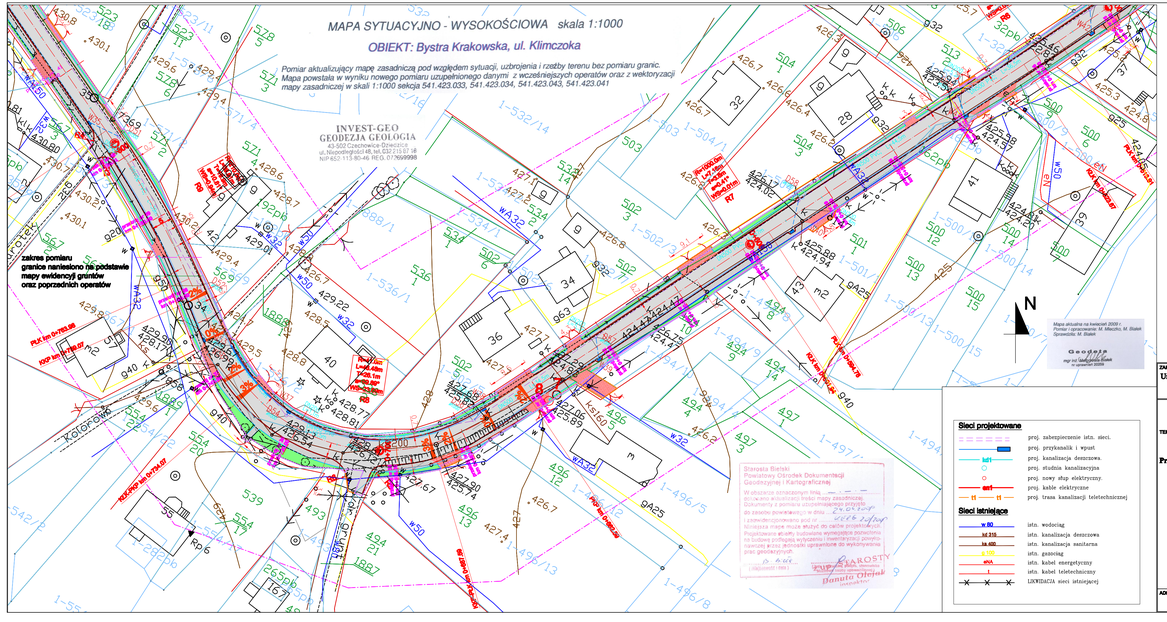

LEGENDA

Drogi

- proj. kostka brukowa betonowa (czerwona) na zyntdzie do DP
- proj. kostka brukowa betonowa (szara) na chodnikach/zjazdach
- proj. kostka brukowa betonowa (czerwona) na zjazdach
- proj. nawierzchnia bitumiczna
- granice opracowania
- wyniesienie (Rampa) z kostki brukowej (czerwonej)
- proj. oś ulicy Klimczoka
- proj. krawężnik betonowy 15/30 na ławie w odległości +10cm
- proj. krawężnik betonowy 15/30 na ławie w odległości -4cm (zjazd)
- proj. krawężnik betonowy 15/30 na płask ,na ławie. (zjazd)
- proj. obrzeże bet. 8/30
- proj. ściek z dwóch rzędów kostki brukowej

granice działek wg. mapy ewidencyjnej styczeń 2009r

aktualne granice działek wg. mapy ewidencyjnej listopad 2009r

pozostałe oznaczenia

- proj. nowe ogrodzenie
- proj. kanalizacja deszczowa (oddzielne opracowanie)
- granice czasowego zajęcia
- granice stałego zajęcia
- drzewa przewidziane do wycinki

ZAMAWIAJĄCY:
Urząd Gminy w Wilkowicach

mgr inż. Jarosław Dzioch
43-316 Bielsko-Biała
ul. Glinowa 5/20
NIP 547-199-72-71
tel.033 823-67-83
kom.0501 136097
fax.033 4864614
e-mail: jarek@jgroad.pl

AUTORZY I WSPÓŁAUTORZY:

	PODPIS
Projektant ELEKTRYKA mgr inż.Przemysław Wygoda upr. MAP/0153/POOE/08	
Sprawdzający ELEKTRYKA inż. Kazimierz Wygoda Nr SIPP Upr.06/90	
Projektant DROGI mgr inż. Jarosław Dzioch upr. BLK/0363/POOD/08	Dzioch
Sprawdzający DROGI mgr inż. Krzysztof Pach upr. SLK/0137/POOD/06	
Projektant Teletechnika inż. Marek Czurczak upr. 1620/98/U	
Sprawdzający Teletechnika inż. Jerzy Popek upr. 1454/96/U	
Opracował mgr inż. Jacek Gawron	

TEMAT:
Przebudowa ulicy Klimczoka w Bystrej

ADRES:
ul. Klimczoka w Bystrej

TREŚĆ RYSUNKU:
Projekt zagospodarowania terenu

DATA: październik 2009

BRANŻA: Drogi wraz z odwodnieniem, Elektryka

FAZA: Projekt Zagospod. Terenu

SKALA: 1:500

NUMER RYSUNKU: 3.1